


**HALL IRIS**  
Appartement de 3 pièces  
n° 317 au 1er étage

ENTREE	4,78 m <sup>2</sup>
SEJOUR / CUISINE	23,20 m <sup>2</sup>
CHAMBRE 1	11,53 m <sup>2</sup>
CHAMBRE 2	9,76 m <sup>2</sup>
DGT	2,53 m <sup>2</sup>
SDB	5,98 m <sup>2</sup>
WC	2,16 m <sup>2</sup>
SURFACE TOTALE HABITABLE	59,94 m <sup>2</sup>
TERRASSE	5,57 m <sup>2</sup>
SURFACE TOTALE PRIVATIVE	65,51 m <sup>2</sup>

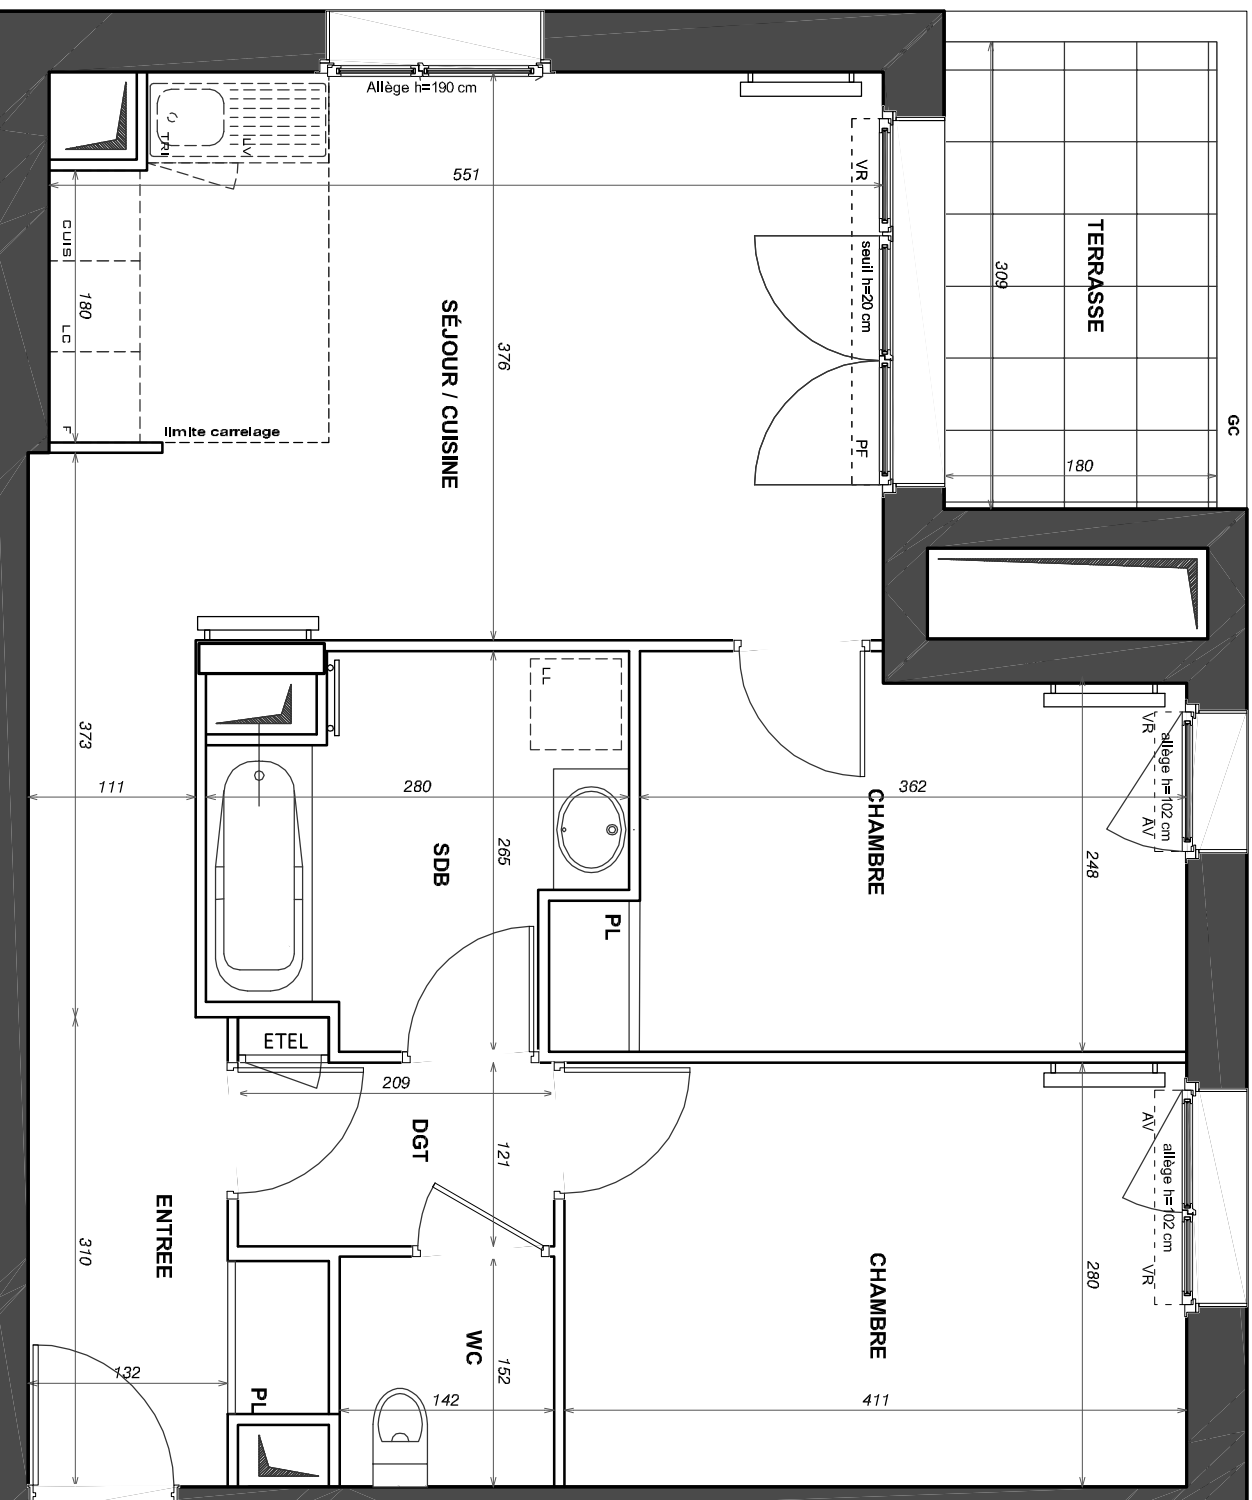

▲ N°317

**LEGENDE**

EMPLACEMENTS ELEMENTS DE CUISINE :

- LL LAVE-LINGE
- LV LAVE-VAISSELLE
- TRI TRI SELECTIF
- PF PORTE FENETRE
- AV ALLEGE VITREE
- VR VOLET ROULANT
- GC GARDE-CORPS
- FAUX-PLAFOND
- OU SOFFITE
- RETOMBEE DE POUTRE
- SECHE-SERV.
- CUI BLOC CUISSON
- F REFRIGERATEUR
- LC LINEAIRE COMPLEMENT.
- ETEL ESPACE TECHNIQUE ELECTRIQUE DU LOGT.

- FAUX-PLAFOND
- RADIATEUR

Hauteur sous plafond des pièces principales sauf mention particulière : 2,50 m

Echelle 0 0,5 1m Date 29/06/2019 Indice : 0