

DOMAINE D'ANTONIN

190 ROUTE DE VAUGUIÈRES,
34 000 - MONTPELLIER




HALL C

Appartement de 3 pièces n° C16 au 1er étage

ENTRÉE	7,9
SEJOUR/CUISINE	31,9
CHAMBRE 1	12,4
CHAMBRE 2	9,9
SALLE D'EAU	4,8
WC	2,0
SURFACE TOTALE HABITABLE	68,9 m²

TERRASSE	19,0
SURFACE TOTALE EXTÉRIEURE	19,0 m²

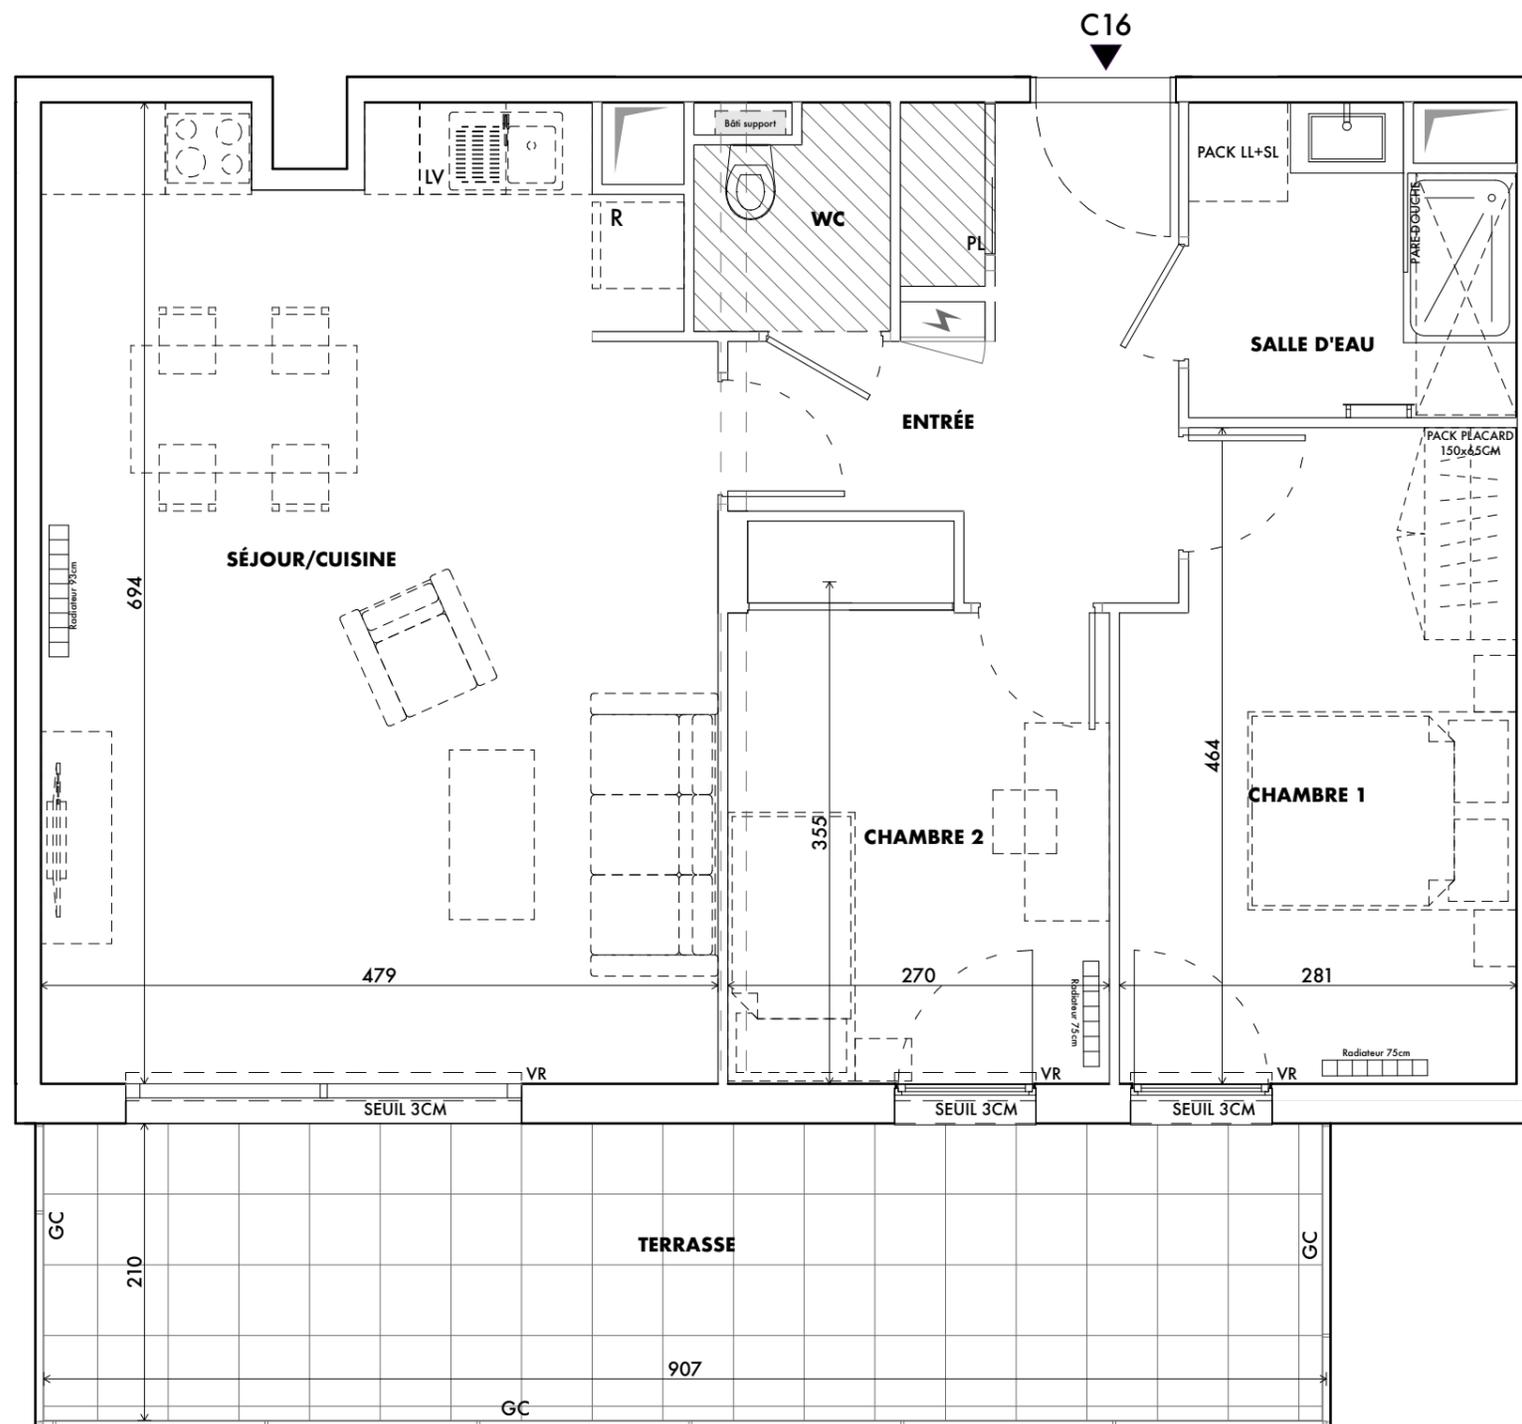

LEGENDE

EMPLACEMENTS ELEMENTS DE CUISINE :

LL	LAVE-LINGE	F	REFRIGERATEUR
LV	LAVE-VAISSELLE		BLOC CUISSON
AV	ALLEGE VITREE		ESPACE TECHNIQUE ELECTRIQUE DU LOGT.
VR	VOLET ROULANT		CLOISON DEMONTABLE
GC	GARDE-CORPS		SECHE-SERV.
	FAUX-PLAFOND OU SOFFITE		RETOMBEE DE POUTRE

Hauteur sous plafond des pièces principales sauf mention particulière : 2.50 m

Echelle		Date	20/04/2020	Indice : 2
---------	--	------	------------	------------

DES MODIFICATIONS SONT SUSCEPTIBLES D'ETRE APPORTEES A CE PLAN EN FONCTION DES NECESSITES TECHNIQUES OU REGLEMENTAIRES DE LA REALISATION, TANT EN CE QUI CONCERNE LES DIMENSIONS LIBRES, QUE L'EQUIPEMENT. LES SURFACES, LES HAUTEURS SOUS PLAFOND AINSI QUE LES HAUTEURS DE SEUILS OU D'ALLEGES INDIQUEES SONT APPROXIMATIVES. LES RETOMBES, SOFFITES, FAUX-PLAFONDS, TRAPPES DE VISITES, AINSI QUE L'EMPLACEMENT DES DESCENTES D'EAUX PLUVIALES, DES EQUIPEMENTS SANITAIRES NE SONT PAS TOUS FIGURES OU LE SONT A TITRE INDICATIF. LE NOMBRE, LA TAILLE ET L'EMPLACEMENT DES RADIATEURS SONT DONNES A TITRE INDICATIF ET SERONT PRECISES APRES ETUDE THERMIQUE.