

# DOMAINE D'ANTONIN

190 ROUTE DE VAUGUIÈRES,  
34 000 - MONTPELLIER



## HALL C

### Appartement de 3 pièces n° C15 au 1er étage

ENTRÉE	7,9
SÉJOUR/CUISINE	32,5
CHAMBRE 1	12,4
CHAMBRE 2	9,9
SALLE D'EAU	4,8
WC	2,0
<b>SURFACE TOTALE HABITABLE</b>	<b>69,5 m<sup>2</sup></b>

TERRASSE	24,1
<b>SURFACE TOTALE EXTÉRIEURE</b>	<b>24,1 m<sup>2</sup></b>


#### LEGENDE

EMPLACEMENTS ELEMENTS DE CUISINE :

LL	LAVE-LINGE	F	REFRIGERATEUR
LV	LAVE-VAISSELLE		BLOC CUISSON
AV	ALLEGE VITREE		ESPACE TECHNIQUE ELECTRIQUE DU LOGT.
VR	VOLET ROULANT		CLOISON DEMONTABLE
GC	GARDE-CORPS		SECHE-SERV.
	FAUX-PLAFOND OU SOFFITE		
	RETOMBEE DE POUTRE		

Hauteur sous plafond des pièces principales sauf mention particulière : 2.50 m

Echelle		Date	20/04/2020	Indice : 2
---------	--	------	------------	------------

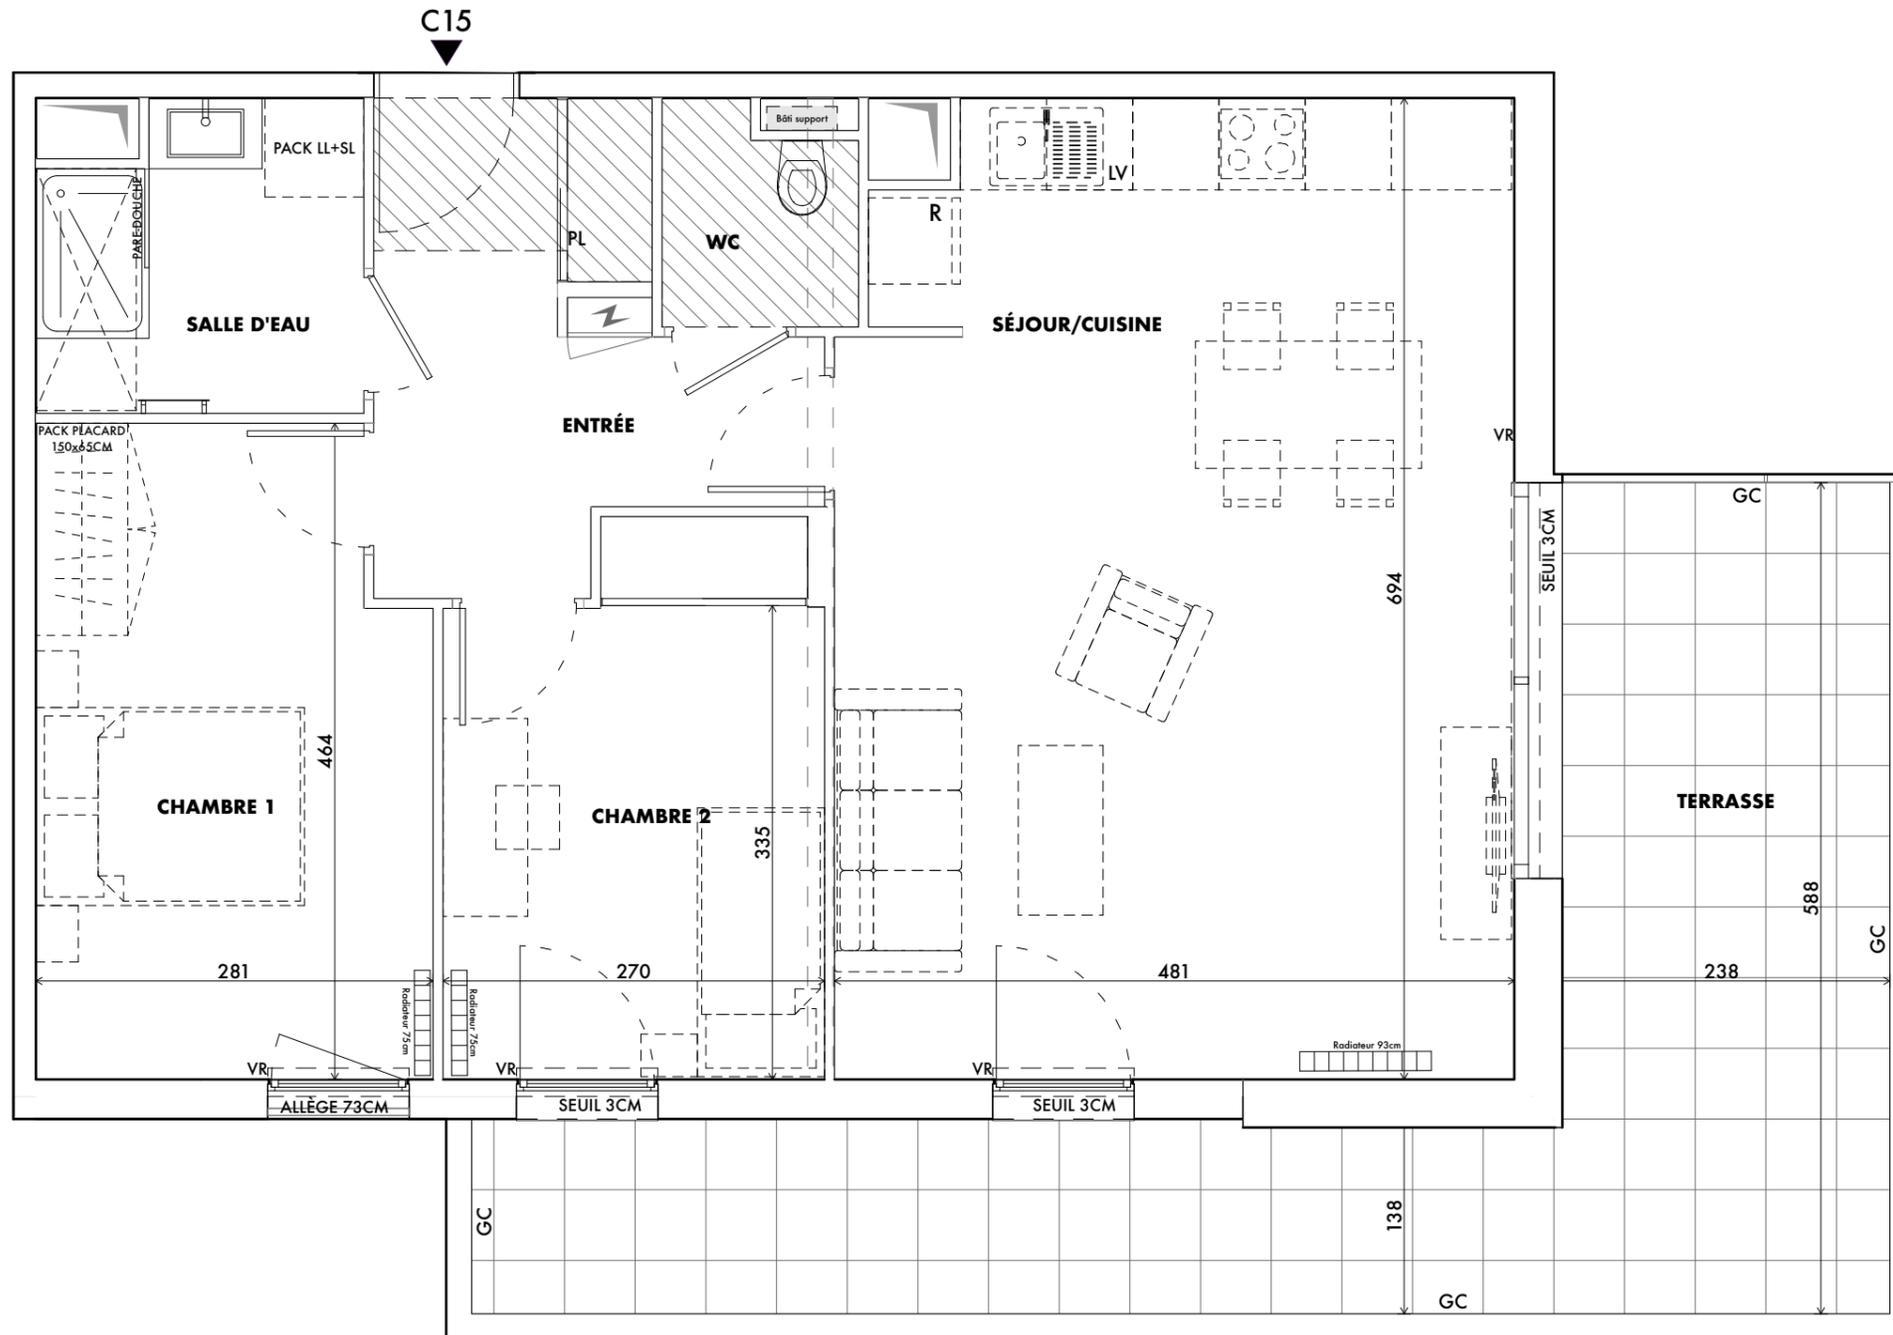

DES MODIFICATIONS SONT SUSCEPTIBLES D'ÊTRE APPORTÉES À CE PLAN EN FONCTION DES NECESSITES TECHNIQUES OU REGLEMENTAIRES DE LA REALISATION, TANT EN CE QUI CONCERNE LES DIMENSIONS LIBRES, QUE L'EQUIPEMENT. LES SURFACES, LES HAUTEURS SOUS PLAFOND AINSI QUE LES HAUTEURS DE SEUILS OU D'ALLEGES INDIQUEES SONT APPROXIMATIVES. LES RETOMBÉES, SOFFITES, FAUX-PLAFONDS, TRAPPES DE VISITES, AINSI QUE L'EMPLACEMENT DES DESCENTES D'EAUX PLUVIALES, DES EQUIPEMENTS SANITAIRES NE SONT PAS TOUS FIGURES OU LE SONT À TITRE INDICATIF. LE NOMBRE, LA TAILLE ET L'EMPLACEMENT DES RADIATEURS SONT DONNES À TITRE INDICATIF ET SERONT PRÉCISÉS APRÈS ÉTUDE THERMIQUE.