


HALL 1
Appartement de 4 pièces
N°1-87-4P au 8ème étage

SEJOUR / CUISINE	42.2 m ²
CHAMBRE 1	11.8 m ²
CHAMBRE 2	9.2 m ²
CHAMBRE 3	9.9 m ²
DGT	1.9 m ²
SDB	2.8 m ²
SDE	4.7 m ²
DRESSING	1.9 m ²
WC	1.7 m ²
SURFACE TOTALE HABITABLE	86.1 m²

BALCON	9.7 m ²
--------	--------------------

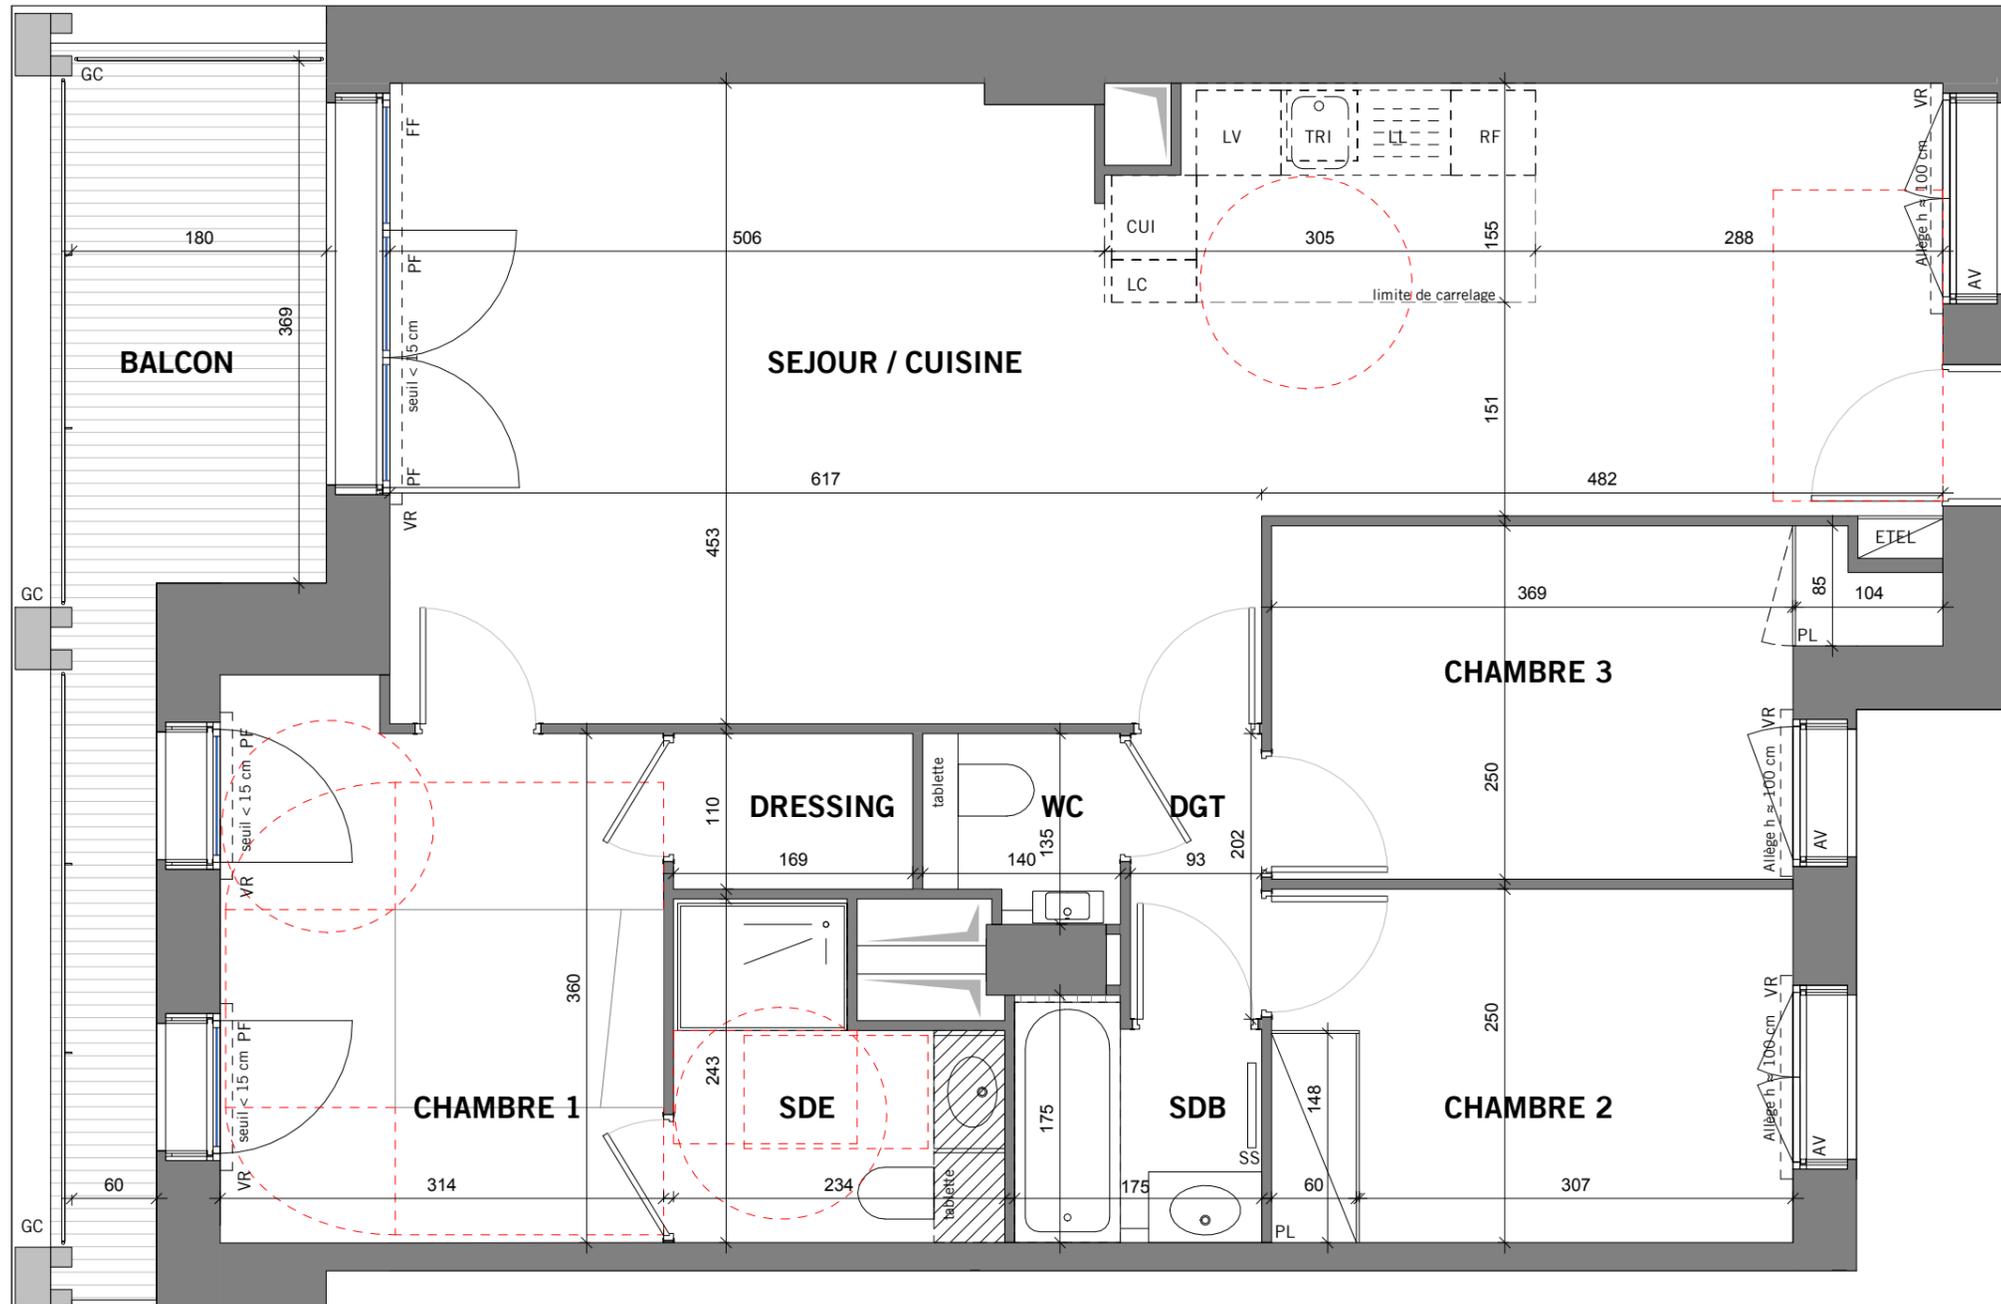

◀ 1-87-4P

Coursive extérieure en débord

pare-vue hauteur 250 cm

LEGENDE

EMPLACEMENTS ELEMENTS DE CUISINE

LL	LAVE-LINGE	CUI	BLOC CUISSON
LV	LAVE-VAISSELLE	RF	REFRIGERATEUR
TRI	TRI SELECTIF	LC	LINEAIRE COMPLEMENT.
AV	ALLEGE VITREE	ETEL	ESPACE TECHNIQUE ELECTRIQUE DU LOGT
VR	VOLET ROULANT	FF	FENETRE FIXE
GC	GARDE-CORPS	PF	PORTE FENETRE
SS	SECHE-SERVIETTE		

▨ FAUX-PLAFOND, SOFFITE

Hauteur sous plafond des pièces principales sauf mention particulière : 2.50 m

Echelle	0 0.5 1m	Date	2018-10-29	Indice
---------	----------	------	------------	--------