
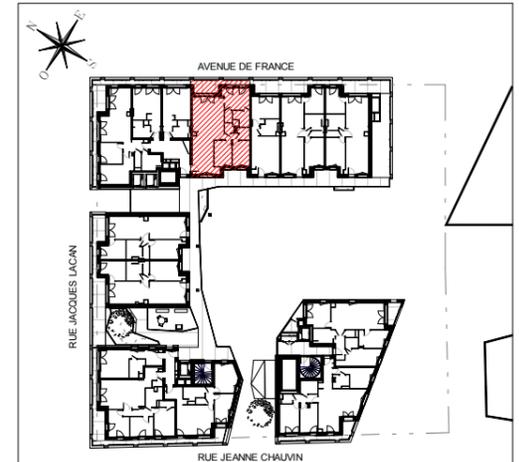


1-64-4P

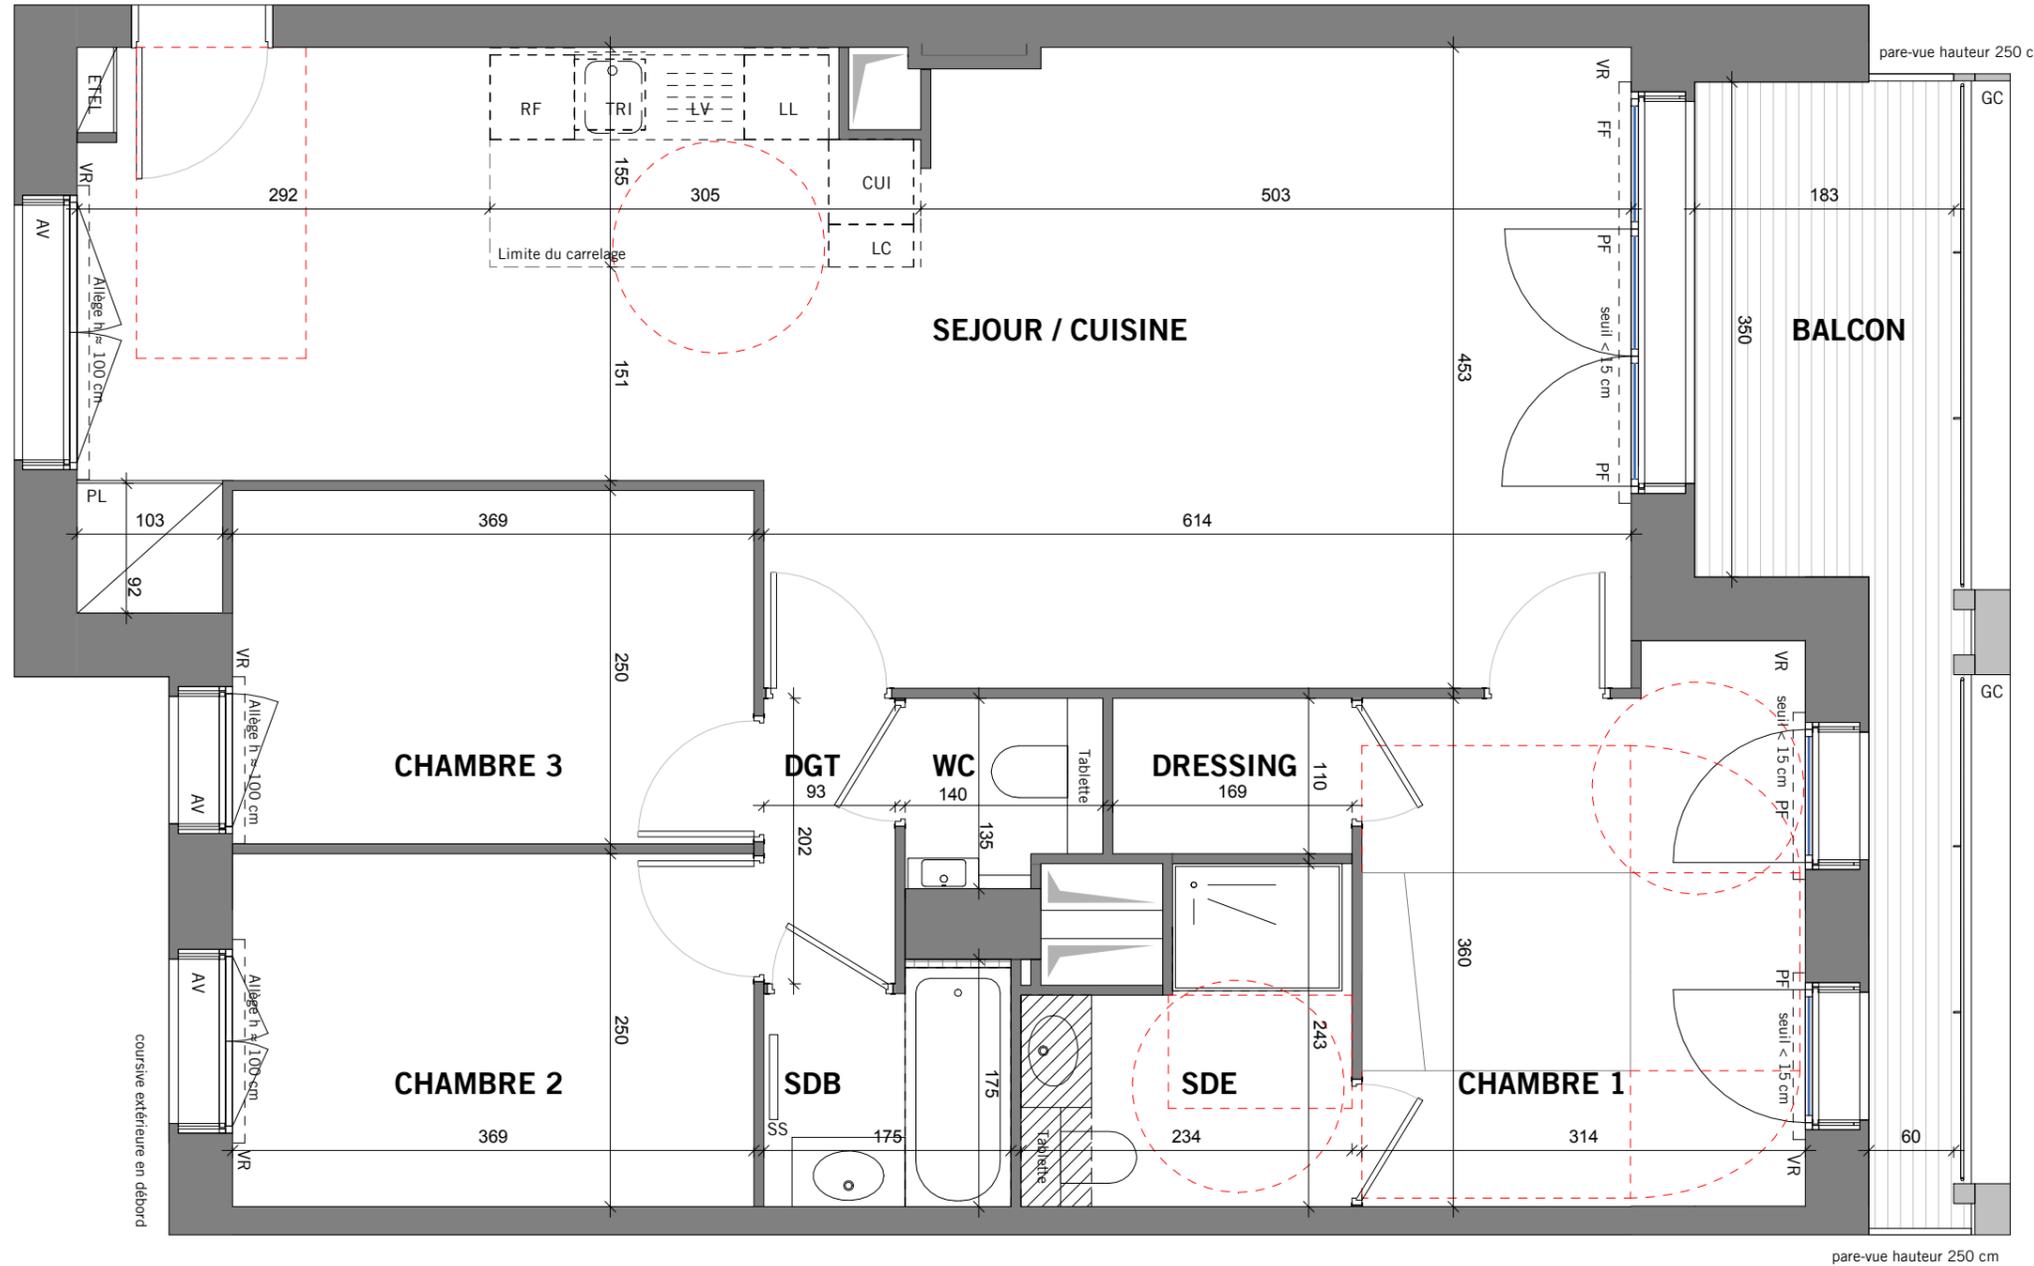

**HALL 1**  
Appartement de 4 pièces  
N°1-64-4P au 6ème étage

|                                 |                           |
|---------------------------------|---------------------------|
| SEJOUR / CUISINE                | 43.0 m <sup>2</sup>       |
| CHAMBRE 1                       | 11.8 m <sup>2</sup>       |
| CHAMBRE 2                       | 9.2 m <sup>2</sup>        |
| CHAMBRE 3                       | 9.2 m <sup>2</sup>        |
| DGT                             | 1.9 m <sup>2</sup>        |
| SDB                             | 2.8 m <sup>2</sup>        |
| SDE                             | 4.7 m <sup>2</sup>        |
| WC                              | 1.8 m <sup>2</sup>        |
| DRESSING                        | 1.9 m <sup>2</sup>        |
| <b>SURFACE TOTALE HABITABLE</b> | <b>86.2 m<sup>2</sup></b> |

|        |                    |
|--------|--------------------|
| BALCON | 9.3 m <sup>2</sup> |
|--------|--------------------|

**LEGENDE**

|                                  |                       |      |                                     |
|----------------------------------|-----------------------|------|-------------------------------------|
| EMPLACEMENTS ELEMENTS DE CUISINE |                       |      |                                     |
| LL                               | LAVE-LINGE            | CUI  | BLOC CUISSON                        |
| LV                               | LAVE-VAISSELLE        | RF   | REFRIGERATEUR                       |
| TRI                              | TRI SELECTIF          | LC   | LINEAIRE COMPLEMENT.                |
| AV                               | ALLEGE VITREE         | ETEL | ESPACE TECHNIQUE ELECTRIQUE DU LOGT |
| VR                               | VOLET ROULANT         | FF   | FENETRE FIXE                        |
| GC                               | GARDE-CORPS           | PF   | PORTE FENETRE                       |
| SS                               | SECHE-SERVIETTE       |      |                                     |
|                                  | FAUX-PLAFOND, SOFFITE |      |                                     |

Hauteur sous plafond des pièces principales sauf mention particulière : 2.50 m

Echelle Date 2018-10-29 Indice 0

DES MODIFICATIONS SONT SUSCEPTIBLES D'ETRE APPORTEES A CE PLAN EN FONCTION DES NECESSITES TECHNIQUES OU REGLEMENTAIRES DE LA REALISATION, TANT EN CE QUI CONCERNE LES DIMENSIONS LIBRES, QUE L'EQUIPEMENT, LES SURFACES, LES HAUTEURS SOUS PLAFOND AINSI QUE LES HAUTEURS DE SEUILS OU D'ALLEGES INDIQUEES SONT APPROXIMATIVES. LES RETOMBES, SOFFITES, FAUX-PLAFONDS, TRAPPE DE VISITES, AINSI QUE L'EMPLACEMENT DES DESCENTES D'EAUX PLOUVIALES, DES EQUIPEMENTS SANITAIRES NE SONT PAS TOUS FIGURES OU LE SONT A TITRE INDICATIF.