
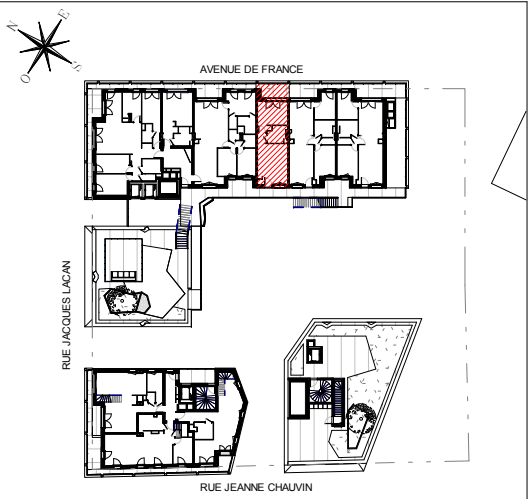


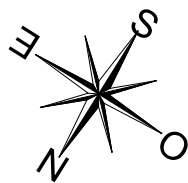


HALL 1

Appartement de 2 pièces
N°1-103-2P au 10ème étage

SEJOUR / CUISINE	21.3 m²
CHAMBRE	14.1 m²
DGT	1.7 m²
SDE	5.1 m²
SURFACE TOTALE HABITABLE	42.3 m²

BALCON	7.1 m²
--------	--------

pare-vue hauteur 250 cm

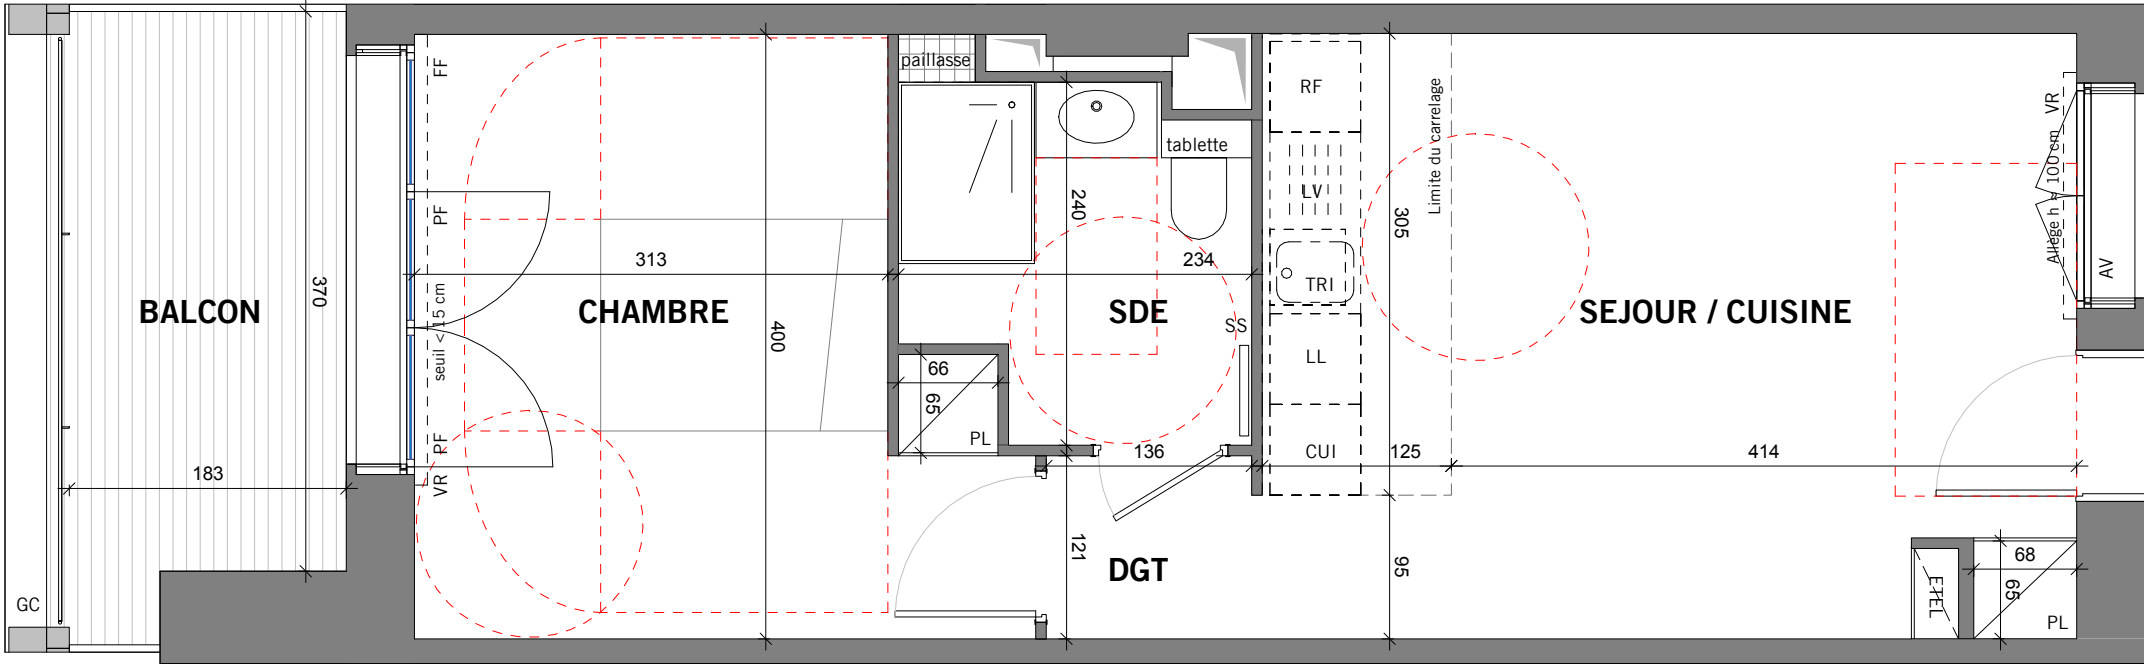

pare-vue hauteur 250 cm

1-103-2P

LEGENDE

EMPLACEMENTS ELEMENTS DE CUISINE			
LL	LAVE-LINGE	CUI	BLOC CUISSON
LV	LAVE-VAISSELLE	RF	REFRIGERATEUR
TRI	TRI SELECTIF	LC	LINEAIRE COMPLEMENT.
AV	ALLEGE VITREE	ETEL	ESPACE TECHNIQUE ELECTRIQUE DU LOGT
VR	VOLET ROULANT	FF	FENETRE FIXE
GC	GARDE-CORPS	PF	PORTE FENETRE
SS	SECHE-SERVIETTE		

FAUX-PLAFOND, SOFFITE

Hauteur sous plafond des pièces principales sauf mention particulière : 2.50 m

Echelle	0 0.5 1m	Date	2018-10-29	Indice 0
---------	----------	------	------------	----------