


**HALL 2**  
Appartement de 3 pièces  
N°2-21-3P au 2ème étage

ENTREE	4.5 m <sup>2</sup>
SEJOUR / CUISINE	23.4 m <sup>2</sup>
CHAMBRE 1	11.8 m <sup>2</sup>
CHAMBRE 2	11.7 m <sup>2</sup>
DGT	3.0 m <sup>2</sup>
SDB	5.2 m <sup>2</sup>
WC	1.2 m <sup>2</sup>
<b>SURFACE TOTALE HABITABLE</b>	<b>60.9 m<sup>2</sup></b>

<b>BALCON</b>	<b>7.8 m<sup>2</sup></b>
---------------	--------------------------

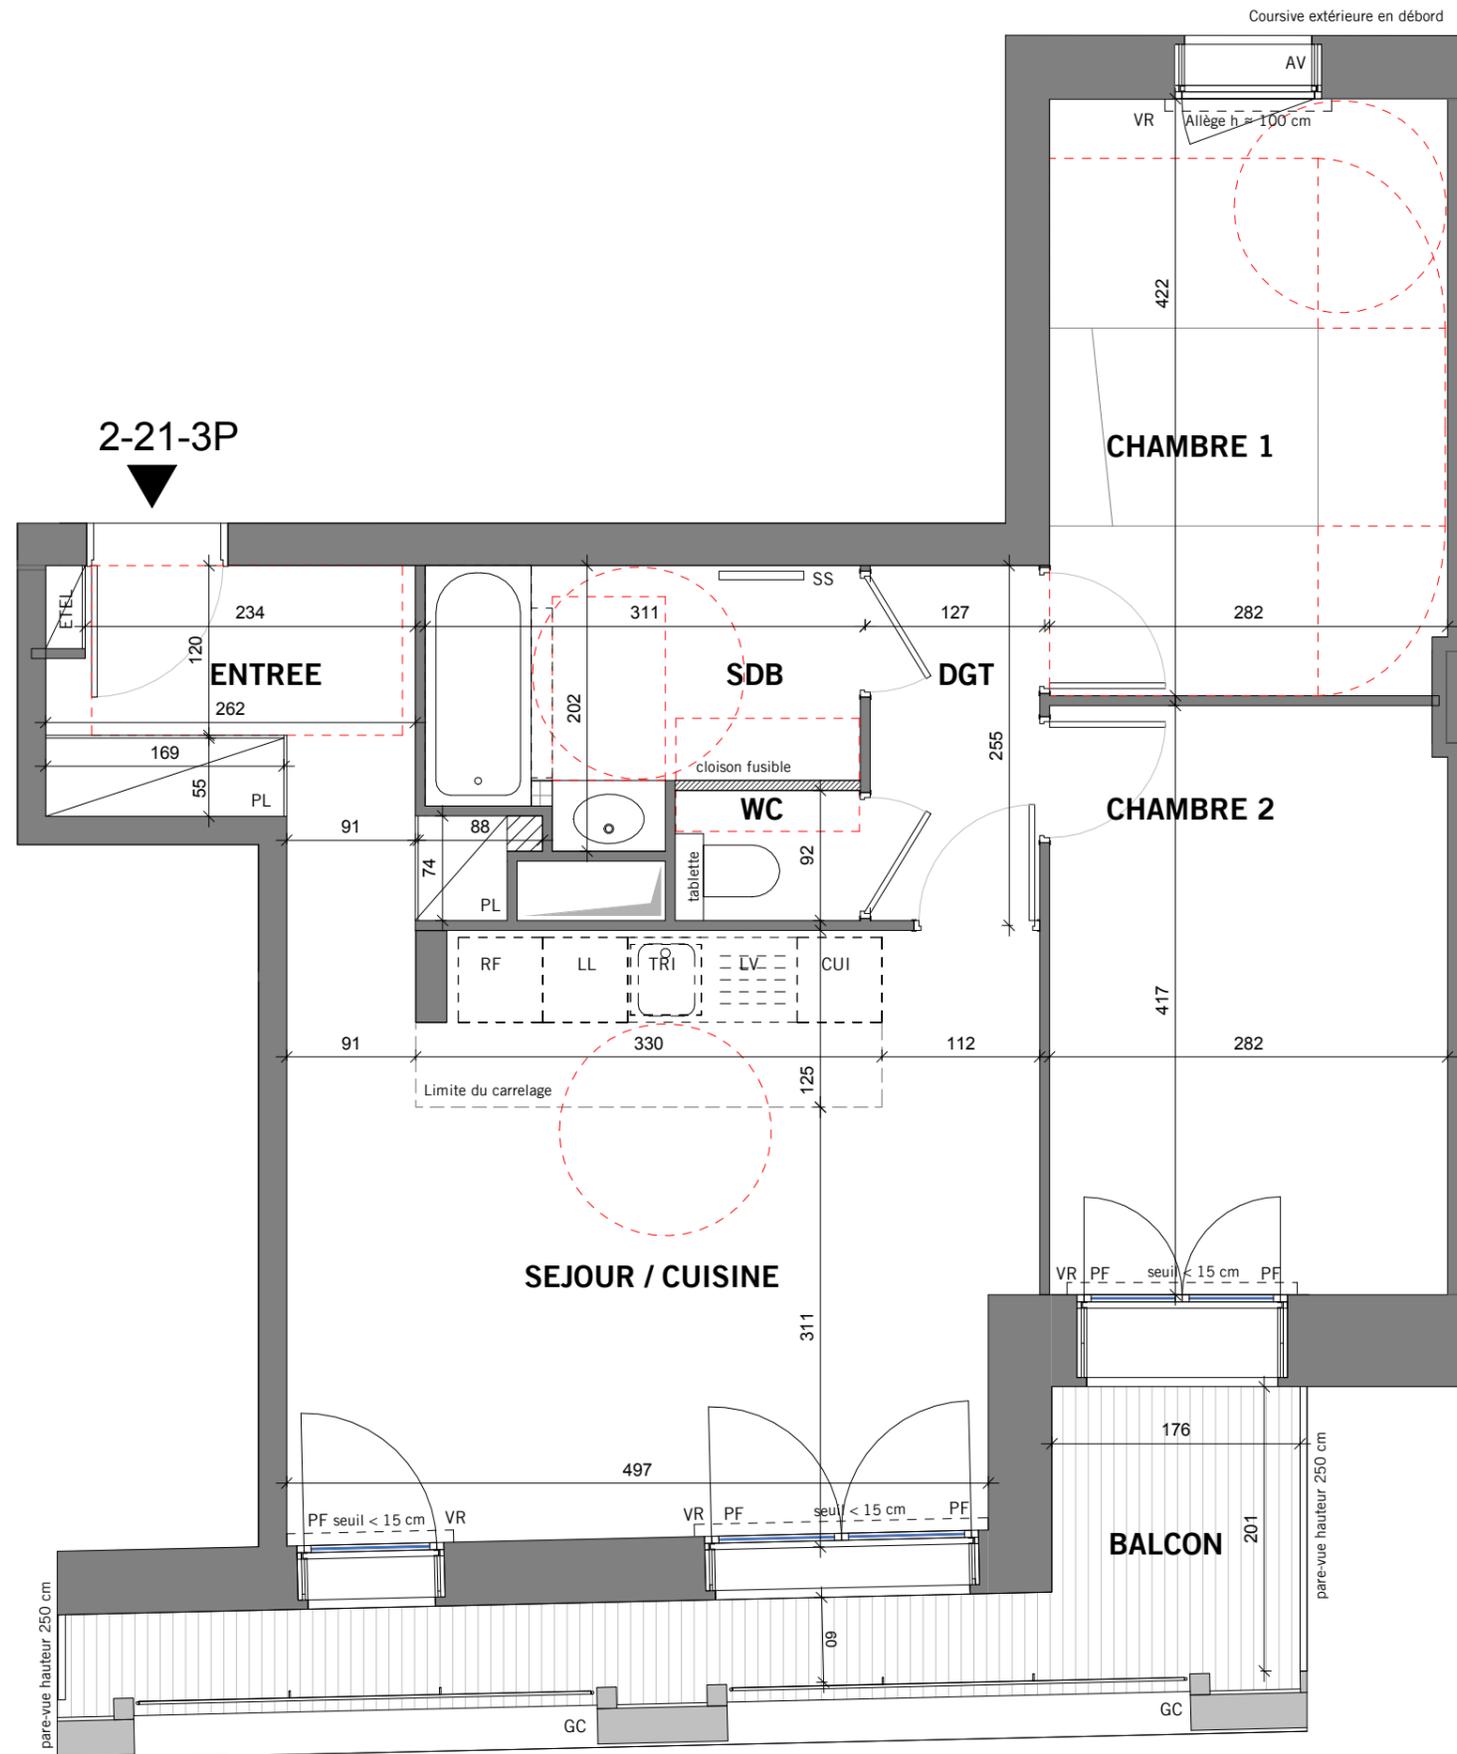

**LEGENDE**

EMPLACEMENTS ELEMENTS DE CUISINE

LL	LAVE-LINGE	CUI	BLOC CUISSON
LV	LAVE-VAISSELLE	RF	REFRIGERATEUR
TRI	TRI SELECTIF	LC	LINEAIRE COMPLEMENT.
AV	ALLEGE VITREE	ETEL	ESPACE TECHNIQUE ELECTRIQUE DU LOGT
VR	VOLET ROULANT	FF	FENETRE FIXE
GC	GARDE-CORPS	PF	PORTE FENETRE
SS	SECHE-SERVETTE		

FAUX-PLAFOND, SOFFITE

Hauteur sous plafond des pièces principales sauf mention particulière : 2.50 m

Echelle		Date	2018-10-29	Indice	0
---------	--	------	------------	--------	---