
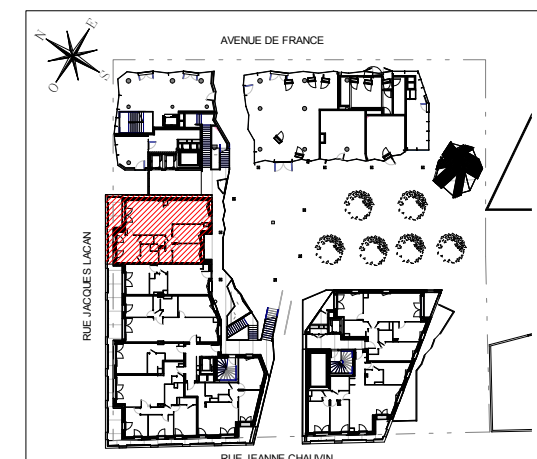


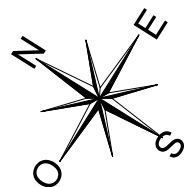


HALL 1
Appartement de 4 pièces
N°1-11-4P au 1er étage

SEJOUR / CUISINE	42.2 m²
CHAMBRE 1	11.8 m²
CHAMBRE 2	9.2 m²
CHAMBRE 3	9.9 m²
DGT	1.9 m²
SDB	2.8 m²
SDE	4.7 m²
DRESSING	1.9 m²
WC	1.7 m²
SURFACE TOTALE HABITABLE	86.1 m²

BALCON	10.1 m²
--------	---------

◀1-11-4P

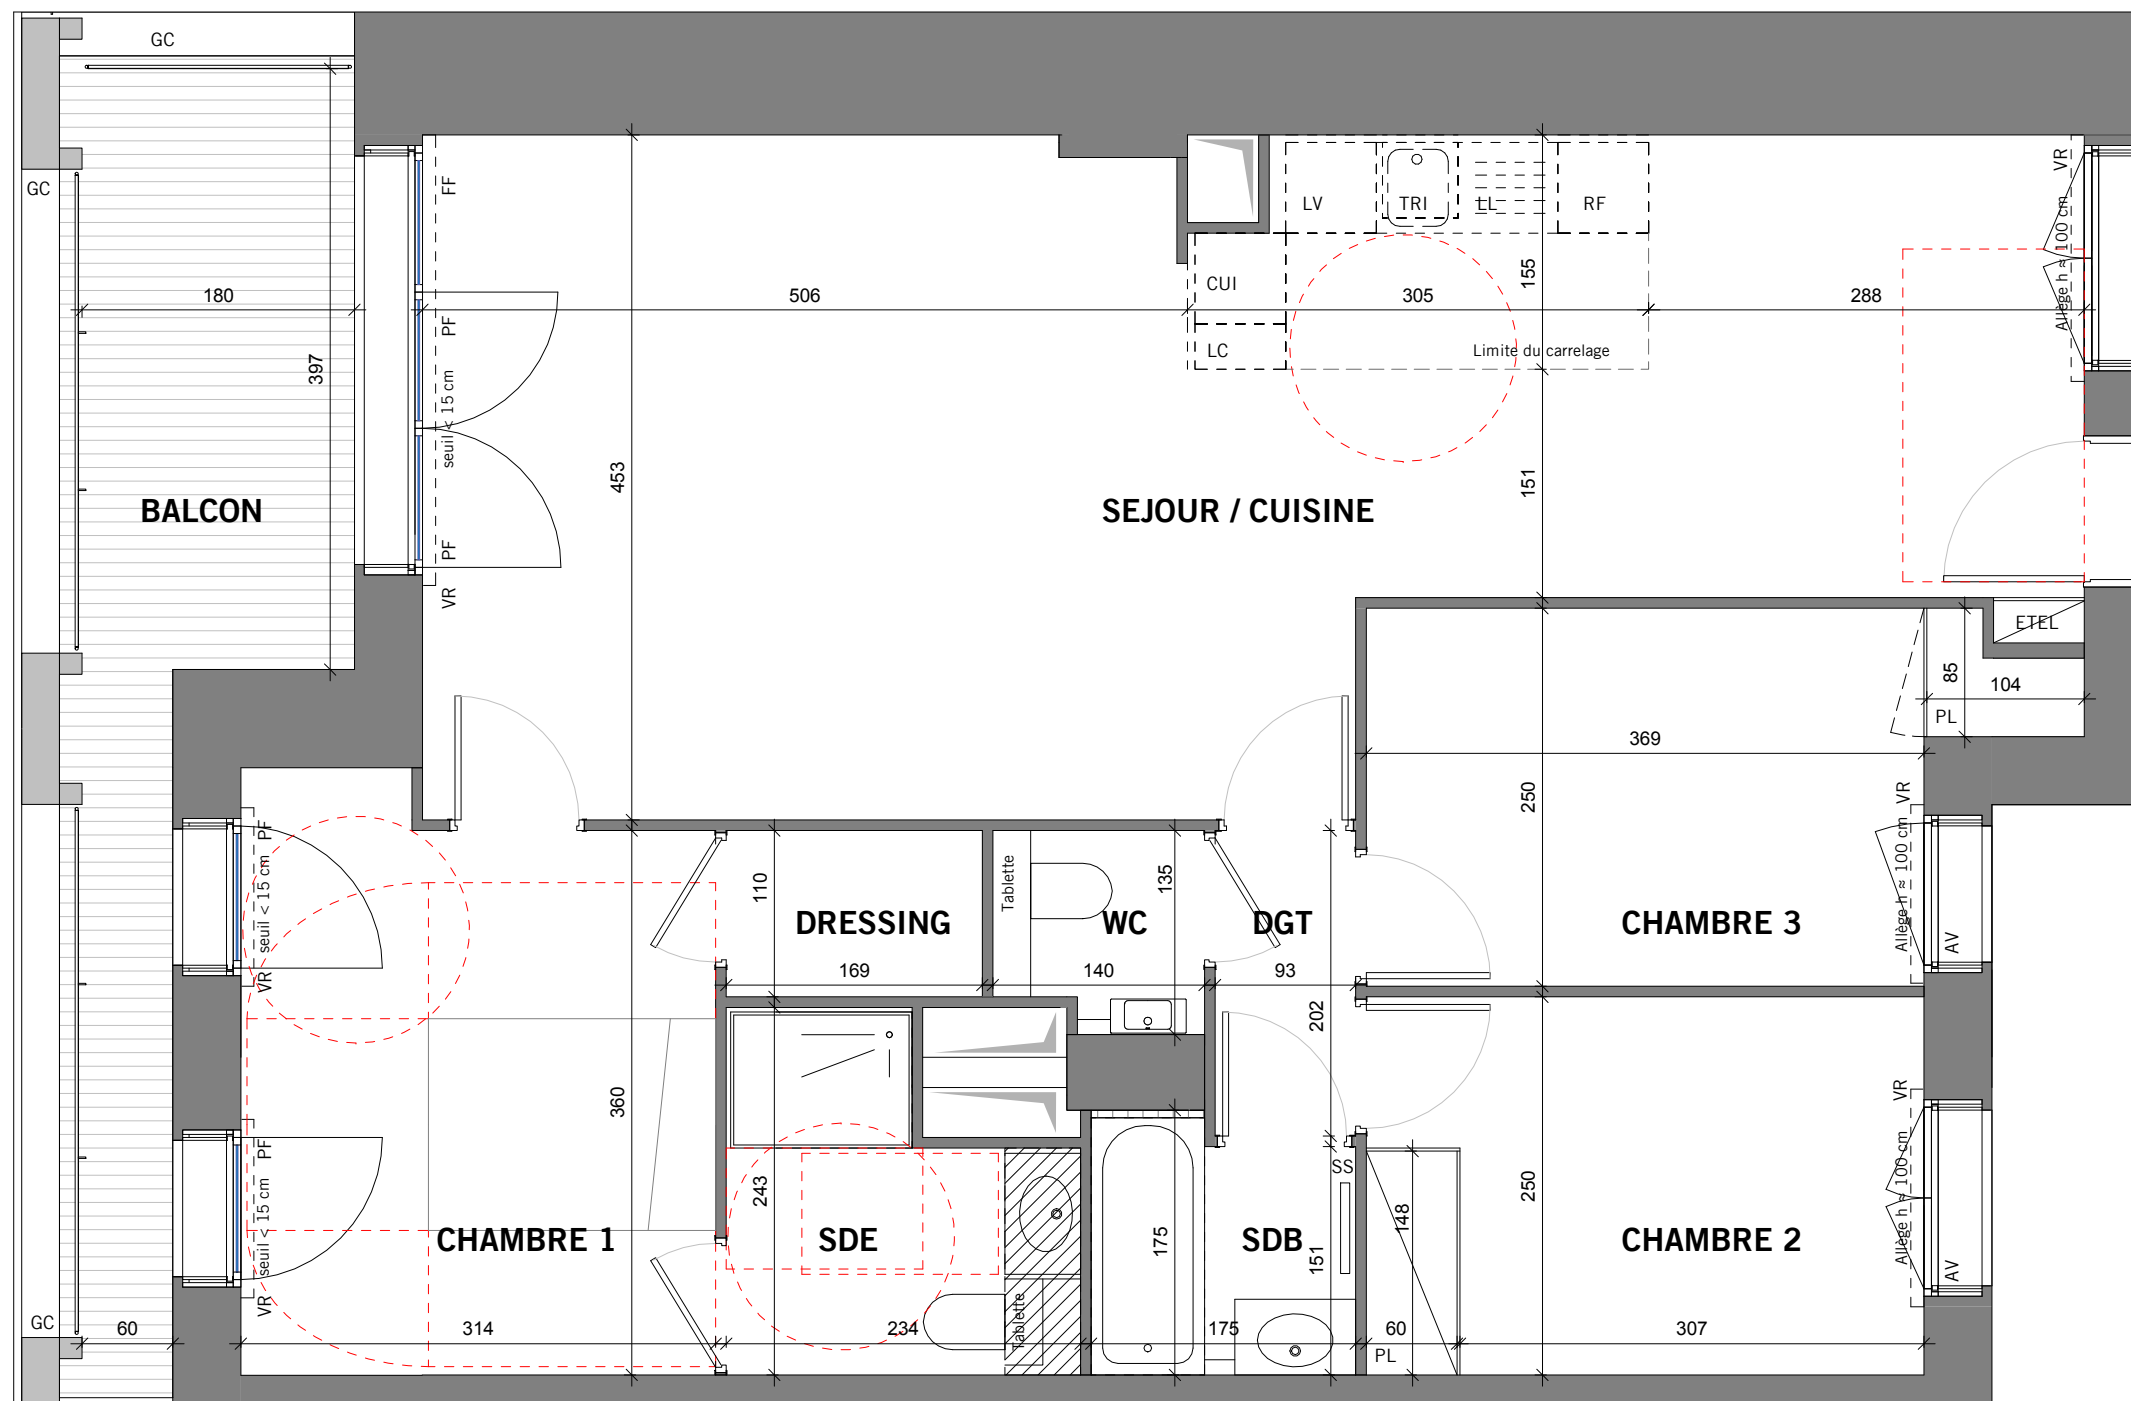

pare-vue hauteur 250 cm

Courserie extérieure en débord

LEGENDE			
EMPLACEMENTS ELEMENTS DE CUISINE			
LL	LAVE-LINGE	CUI	BLOC CUISSON
LV	LAVE-VAISSELLE	RF	REFRIGERATEUR
TRI	TRI SELECTIF	LC	LINEAIRE COMPLEMENT.
AV	ALLEGE VITREE	ETEL	ESPACE TECHNIQUE ELECTRIQUE DU LOGT
VR	VOLET ROULANT	FF	FENETRE FIXE
GC	GARDE-CORPS	PF	PORTE FENETRE
SS	SECHE-SERVIETTE		
			FAUX-PLAFOND, SOFFITE

Hauteur sous plafond des pièces principales sauf mention particulière : 2.50 m

Echelle	0 0.5 1m	Date	2018-10-29	Indice 0
---------	----------	------	------------	----------