
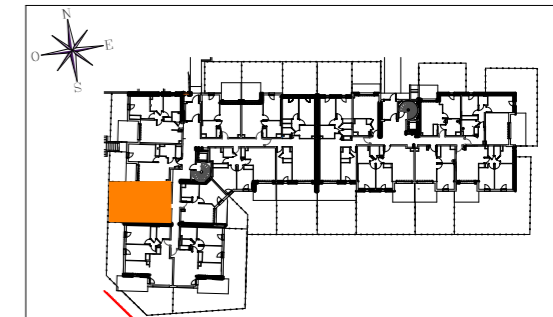


# VILLA VERT MARINE

Quartier Sainte Marguerite  
Bd Enseigne de Vaisseau Guès  
83 130 La Garde

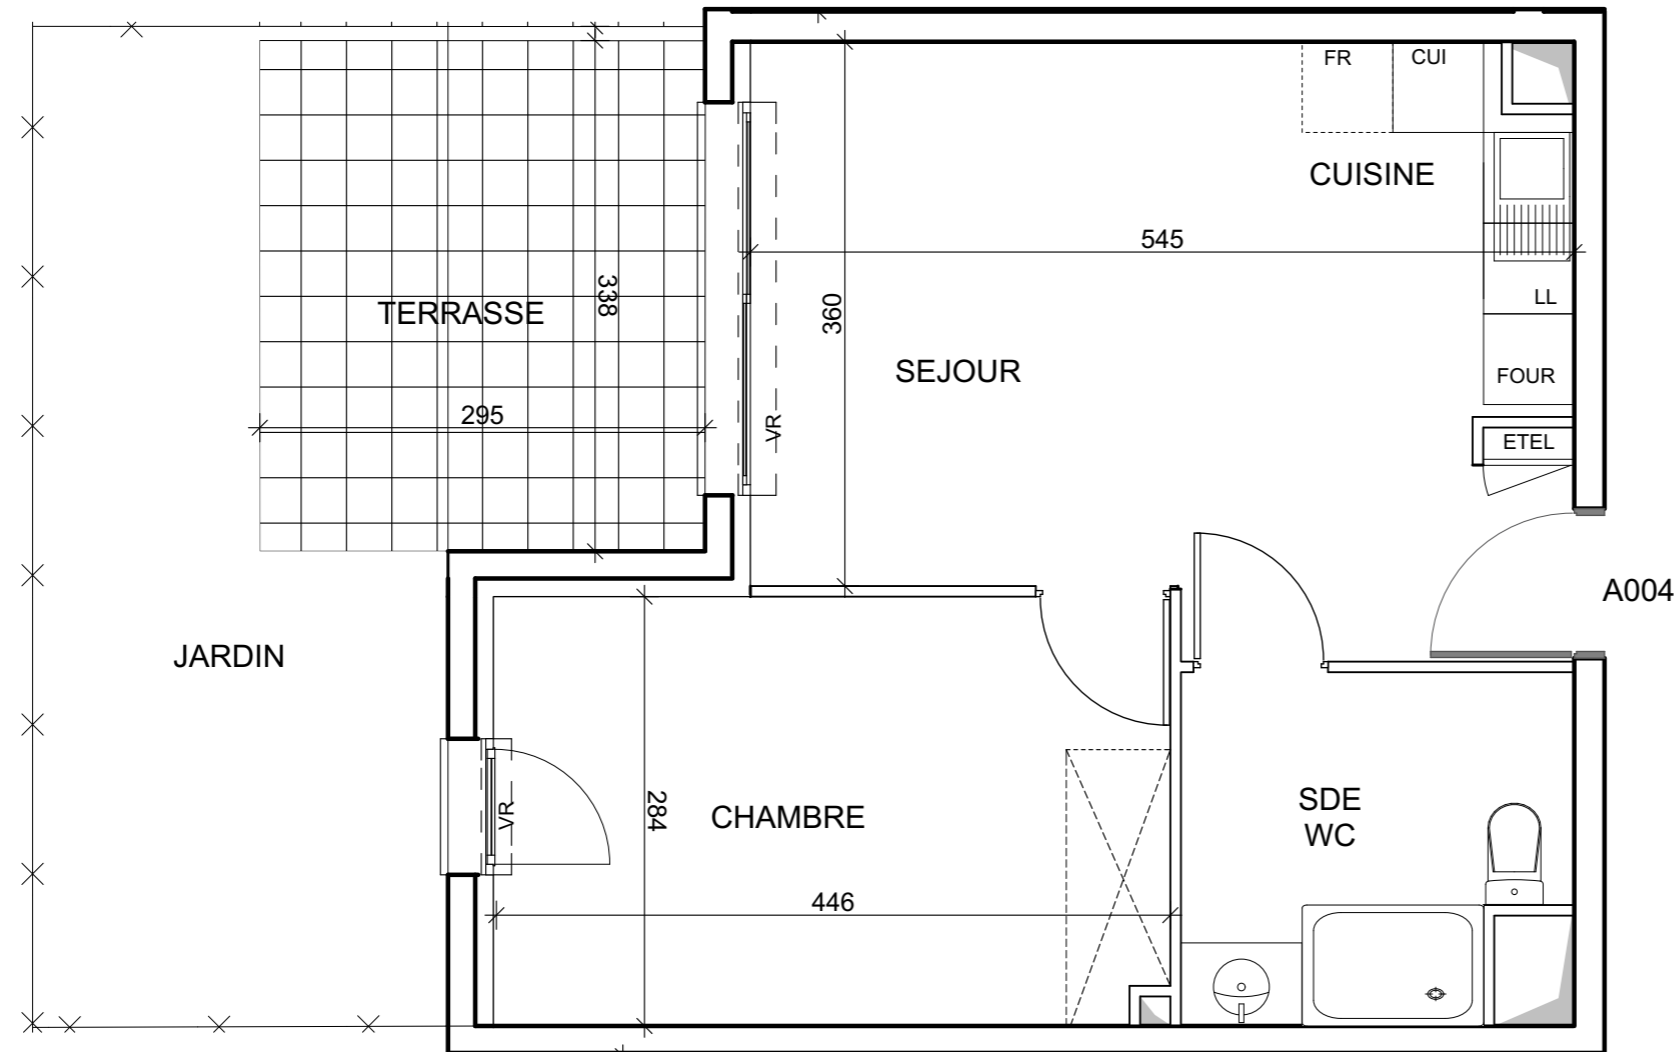

## HALL A

Appartement de 2 pièces  
n° A004 au rez de chaussée

SEJOUR CUISINE	20,50	m <sup>2</sup>
CHAMBRE	12,70	m <sup>2</sup>
SALLE D'EAU WC	5,60	m <sup>2</sup>
<b>SURFACE TOTALE HABITABLE</b>	<b>38.80</b>	<b>m<sup>2</sup></b>
TERRASSE	10,00	m <sup>2</sup>
JARDIN	env. 13,85	m <sup>2</sup>
<b>SURFACE TOTALE PRIVATIVE</b>	<b>62.65</b>	<b>m<sup>2</sup></b>

### LEGENDE

EMPLACEMENTS ELEMENTS DE CUISINE :

LL	LAVE-LINGE	CUI	BLOC CUISSON
LV	LAVE-VAISSELLE	F	REFRIGERATEUR
TRI	TRI SELECTIF		
AV	ALLEGE VITREE	TE	TABLEAU ELECTRIQUE (GAINÉ TECHN. LOGEMENT)
VR	VOLET ROULANT		
GC	GARDE-CORPS		

FAUX-PLAFOND, SOFFITE

RETOMBEE DE POUTRE

Hauteur sous plafond des pièces principales sauf mention particulière : 2.50 m

Echelle 0 0,5 1m Date 22/03/2018 Indice : 0

DES MODIFICATIONS SONT SUSCEPTIBLES D'ETRE APPORTEES A CE PLAN EN FONCTION DES NECESSITES TECHNIQUES OU REGLEMENTAIRES DE LA REALISATION, TANT EN CE QUI CONCERNE LES DIMENSIONS LIBRES, QUE L'EQUIPEMENT. LES SURFACES, LES HAUTEURS SOUS PLAFOND AINSI QUE LES HAUTEURS DE SEUILS OU D'ALLEGES INDIQUEES SONT APPROXIMATIVES. LES RETOMBES, SOFFITES, FAUX-PLAFONDS, TRAPPES DE VISITES, AINSI QUE L'EMPLACEMENT DES DESCENTES D'EAUX PLUVIALES, DES EQUIPEMENTS SANITAIRES NE SONT PAS TOUS FIGURES OU LE SONT A TITRE INDICATIF.