



VILLA BEAU SITE

34-42 Avenue Danielle Casanova
93150 LE BLANC MESNIL

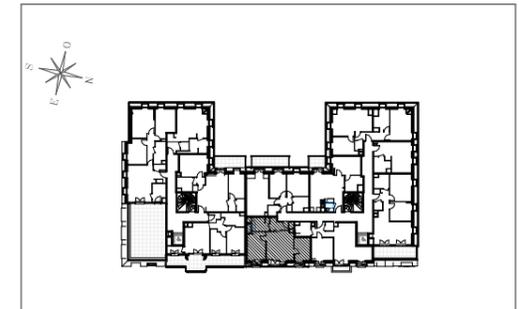

HALL BEAU LIEU

Appartement de 3 pièces
n° 245 au 4eme étage

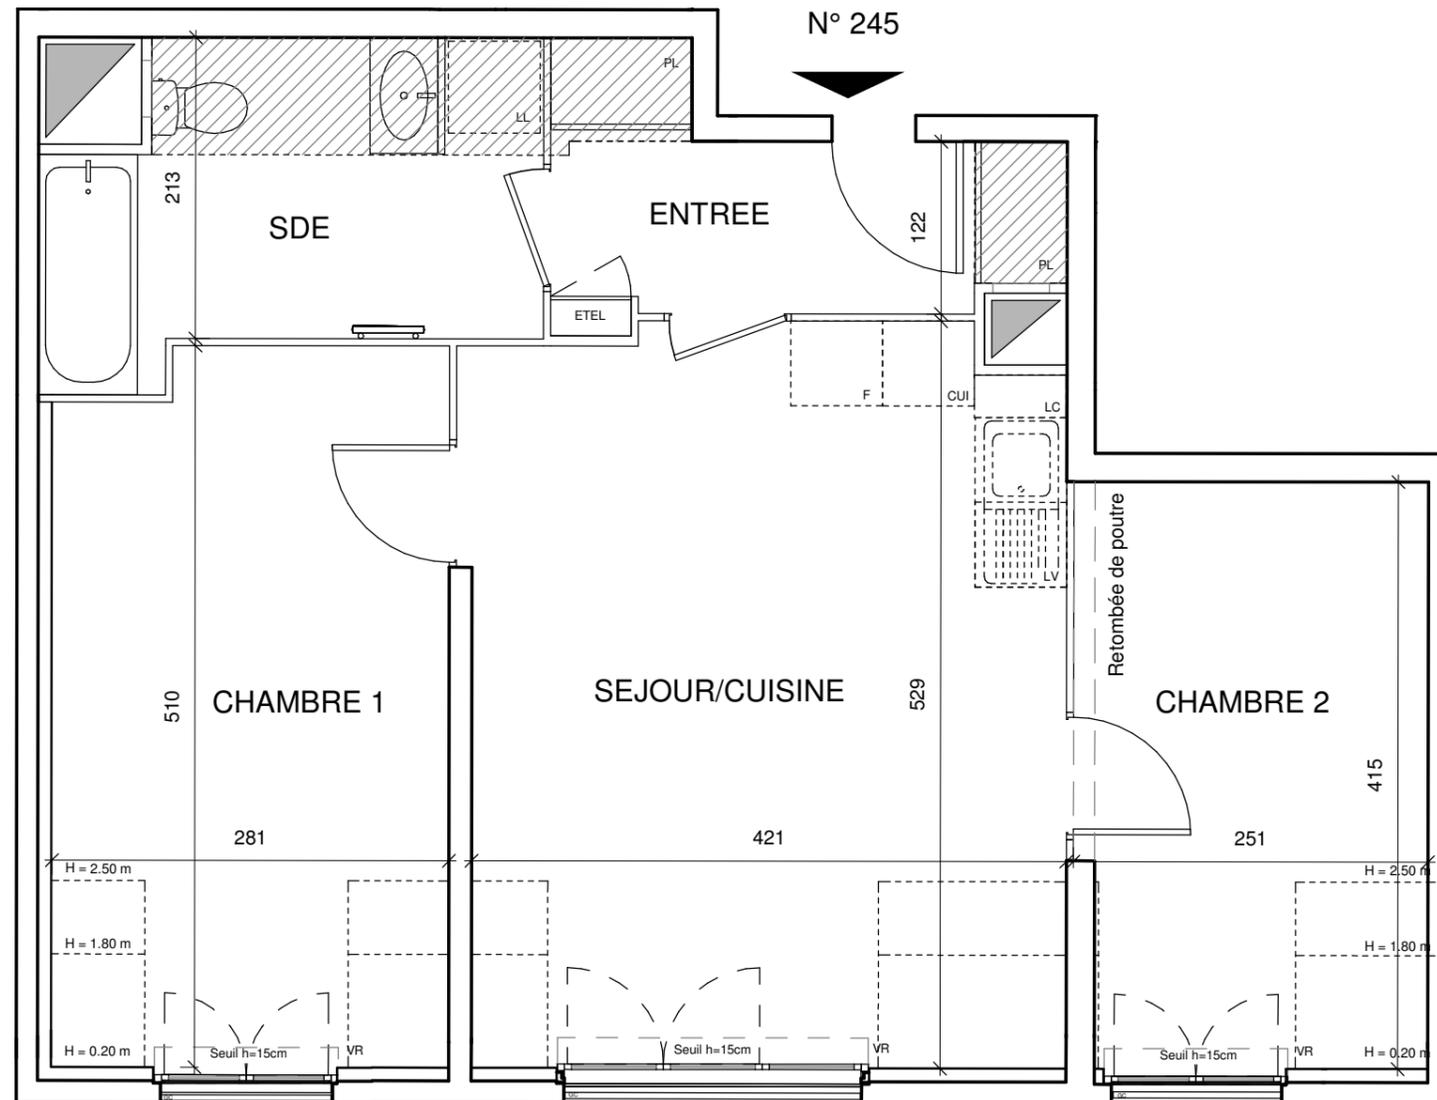

| | |
|---------------------------------|----------------------------|
| ENTREE | 5.14 m ² |
| SEJOUR/CUISINE | 20.26 m ² |
| CHAMBRE 1 | 12.78 m ² |
| CHAMBRE 2 | 9.29 m ² |
| SALLE D'EAU | 7.27 m ² |
| SURFACE TOTALE HABITABLE | 54.74 m² |
| SURFACE H<1.8 m | 3.37 m ² |
| SURFACE TOTALE PRIVATIVE | 58.11 m² |

LEGENDE

| | | | |
|------------------------------------|----------------|------|--------------------------------------|
| EMPLACEMENTS ELEMENTS DE CUISINE : | | | |
| LL | LAVE-LINGE | CUI | BLOC CUISSON |
| LV | LAVE-VAISSELLE | F | REFRIGERATEUR |
| | | LC | LINEAIRE COMPLEMENT. |
| AV | ALLEGE VITREE | ETEL | ESPACE TECHNIQUE ELECTRIQUE DU LOGT. |
| VR | VOLET ROULANT | | |
| GC | GARDE-CORPS | | |

FAUX-PLAFOND OU SOFFITE
 RETOMBEE DE POUTRE SECHE-SERV.

Hauteur sous plafond des pièces principales sauf mention particulière : 2.82 m

| | | | | | |
|---------|-------------|------|------------|----------|---|
| Echelle | 0 0.5 m 1 m | Date | 07/12/2018 | Indice : | 6 |
|---------|-------------|------|------------|----------|---|

DES MODIFICATIONS SONT SUSCEPTIBLES D'ETRE APPORTEES A CE PLAN EN FONCTION DES NECESSITES TECHNIQUES OU REGLEMENTAIRES DE LA REALISATION, TANT EN CE QUI CONCERNE LES DIMENSIONS LIBRES, QUE L'EQUIPEMENT, LES SURFACES, LES HAUTEURS SOUS PLAFOND AINSI QUE LES HAUTEURS DE SEUILS OU D'ALLEGES INDIQUEES SONT APPROXIMATIVES. LES RETOMBES, SOFFITES, FAUX-PLAFONDS, TRAPPES DE VISITES, AINSI QUE L'EMPLACEMENT DES DESCENTES D'EAUX PLUVIALES, DES EQUIPEMENTS SANITAIRES NE SONT PAS TOUS FIGURES OU LE SONT A TITRE INDICATIF LE NOMBRE, LA TAILLE ET L'EMPLACEMENT DES RADIATEURS SONT DONNES A TITRE INDICATIF ET SERONT PRECISES APRES ETUDE THERMIQUE.