



VILLA BEAU SITE

34-42 Avenue Danielle Casanova
93150 LE BLANC MESNIL

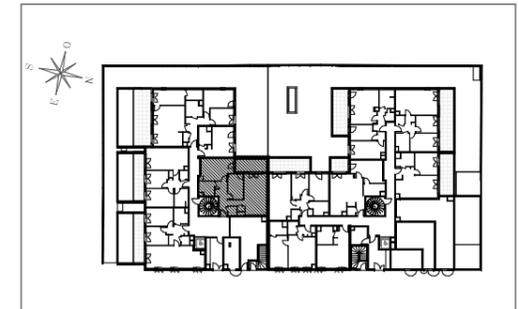

HALL BELLE VUE

Appartement de 3 pièces
n° 101 au Rez de Jardin

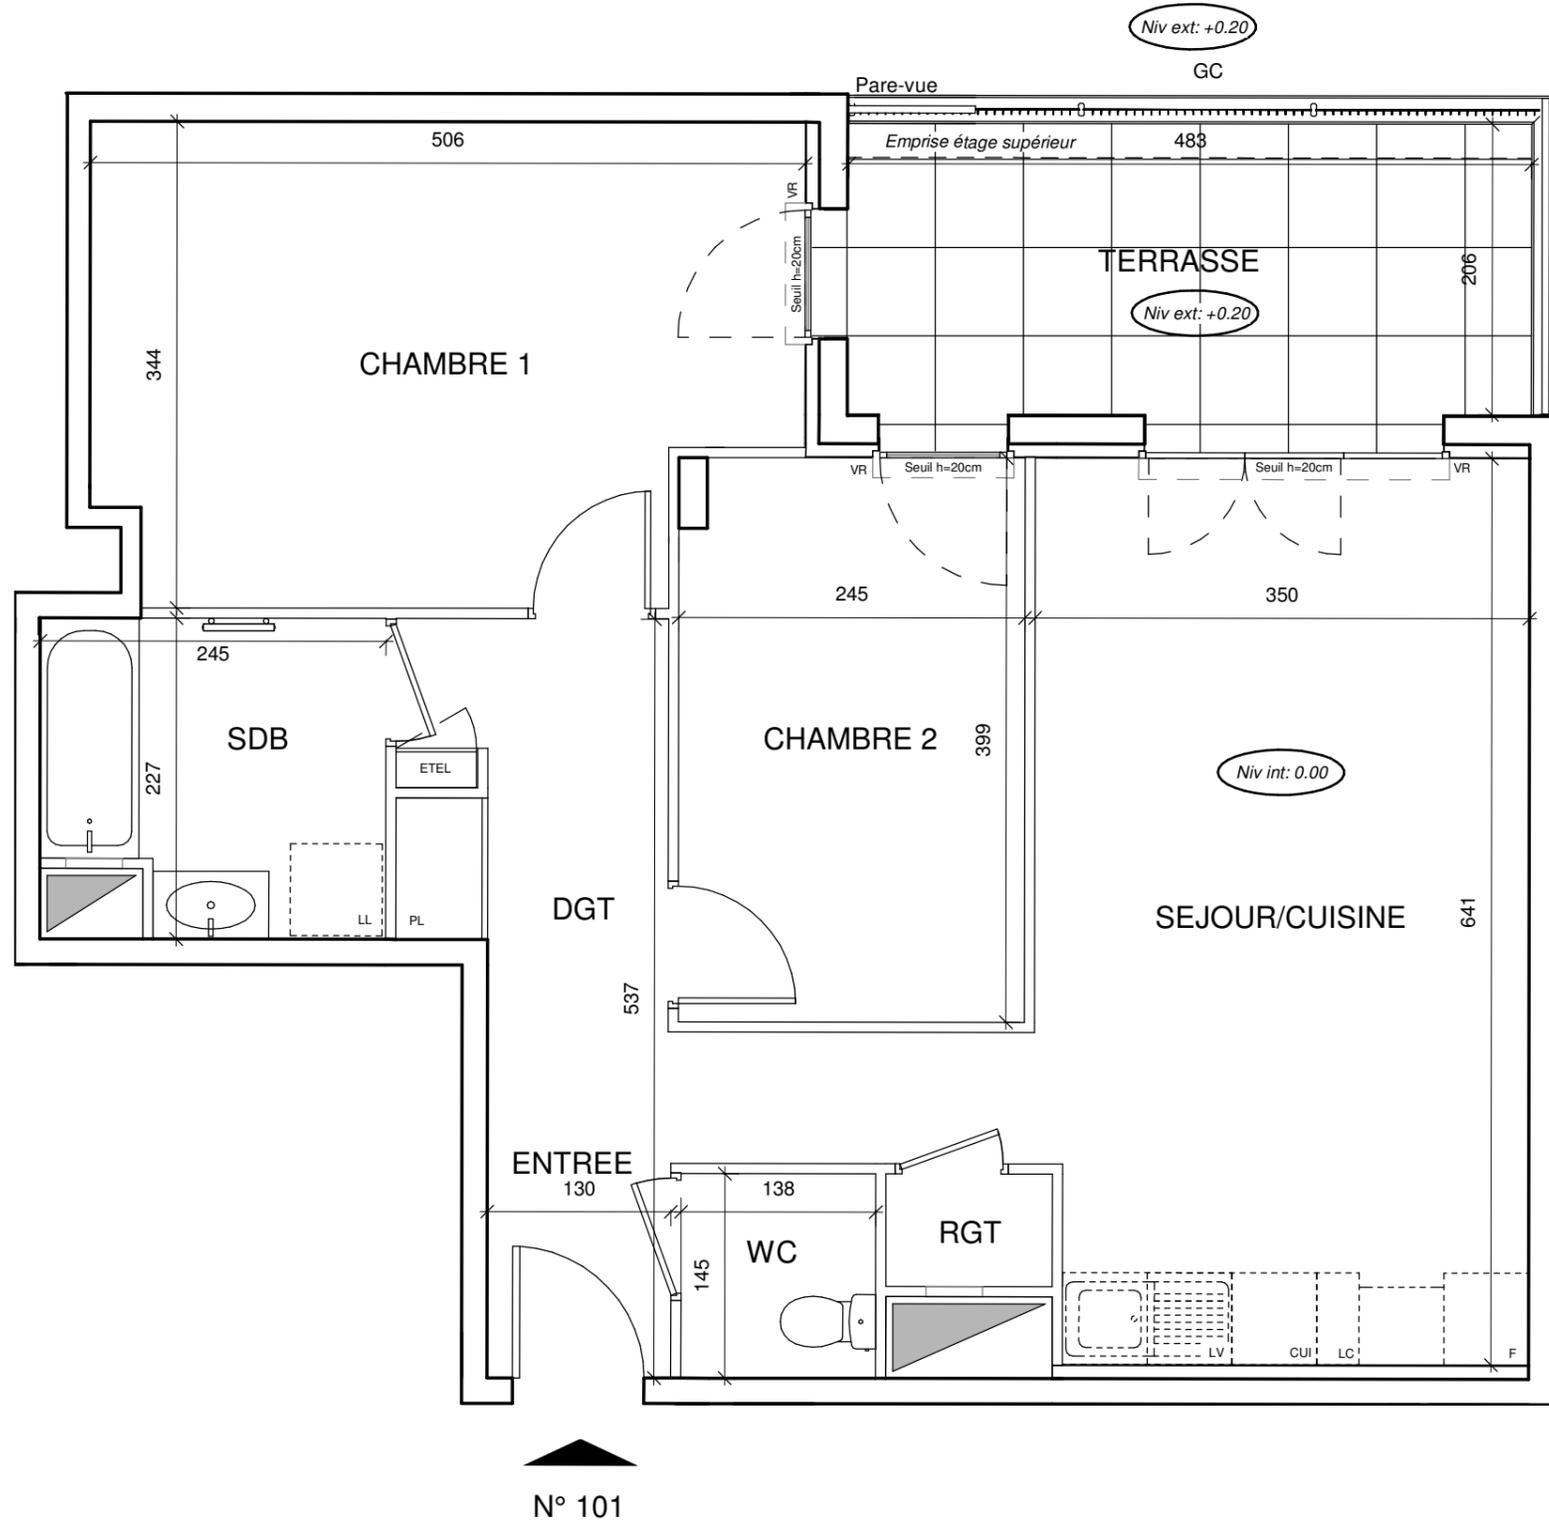

N° 101

ENTREE	1.97 m ²
SEJOUR/CUISINE	22.15 m ²
CHAMBRE 1	16.05 m ²
CHAMBRE 2	9.71 m ²
SALLE DE BAINS	5.10 m ²
WC	1.99 m ²
DEGAGEMENT	8.74 m ²
RANGEMENT	0.94 m ²
SURFACE TOTALE HABITABLE	66.65 m²
TERRASSE	9.93 m ²
SURFACE TOTALE PRIVATIVE	76.58 m²

LEGENDE

EMPLACEMENTS ELEMENTS DE CUISINE :			
LL	LAVE-LINGE	CUI	BLOC CUISSON
LV	LAVE-VAISSELLE	F	REFRIGERATEUR
		LC	LINEAIRE COMPLEMENT.
AV	ALLEGE VITREE	ETEL	ESPACE TECHNIQUE ELECTRIQUE DU LOGT.
VR	VOLET ROULANT		
GC	GARDE-CORPS		
	FAUX-PLAFOND OU SOFFITE		RETOMBEE DE POUTRE
	SECHE-SERV.		

Hauteur sous plafond des pièces principales sauf mention particulière : 3.00 m

Echelle	0 0.5 m 1 m	Date	04/12/2018	Indice : 5
---------	-------------	------	------------	------------

DES MODIFICATIONS SONT SUSCEPTIBLES D'ETRE APPORTEES A CE PLAN EN FONCTION DES NECESSITES TECHNIQUES OU REGLEMENTAIRES DE LA REALISATION, TANT EN CE QUI CONCERNE LES DIMENSIONS LIBRES, QUE L'EQUIPEMENT, LES SURFACES, LES HAUTEURS SOUS PLAFOND AINSI QUE LES HAUTEURS DE SEUILS OU D'ALLEGES INDIQUEES SONT APPROXIMATIVES. LES RETOMBES, SOFFITES, FAUX-PLAFONDS, TRAPPES DE VISITES, AINSI QUE L'EMPLACEMENT DES DESCENTES D'EAUX PLUVIALES, DES EQUIPEMENTS SANITAIRES NE SONT PAS TOUS FIGURES OU LE SONT A TITRE INDICATIF. LE NOMBRE, LA TAILLE ET L'EMPLACEMENT DES RADIATEURS SONT DONNES A TITRE INDICATIF ET SERONT PRECISES APRES ETUDE THERMIQUE.