



ÉLIXIR

2-10 Rue Félix Faure
92700 - COLOMBES

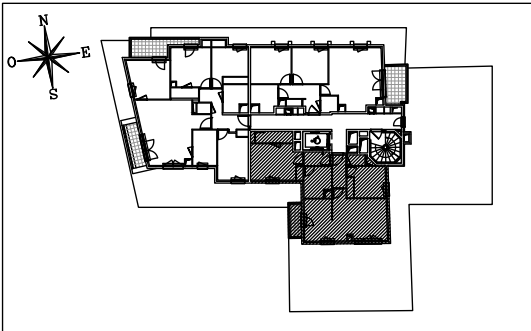

Appartement de 3 pièces
n° 171 au 7ème étage

ENTREE	3,73 m²
SEJOUR/CUISINE	28,19 m²
CHAMBRE1	15,10 m²
CHAMBRE2	9,33 m²
SALLE DE BAINS	6,45 m²
SALLE D'EAU	2,59 m²
WC	1,51 m²
DEGAGEMENT	2,54 m²
SURFACE TOTALE HABITABLE	69,44 m²
BALCON	2,88 m²
SURFACE TOTALE PRIVATIVE	72,32 m²

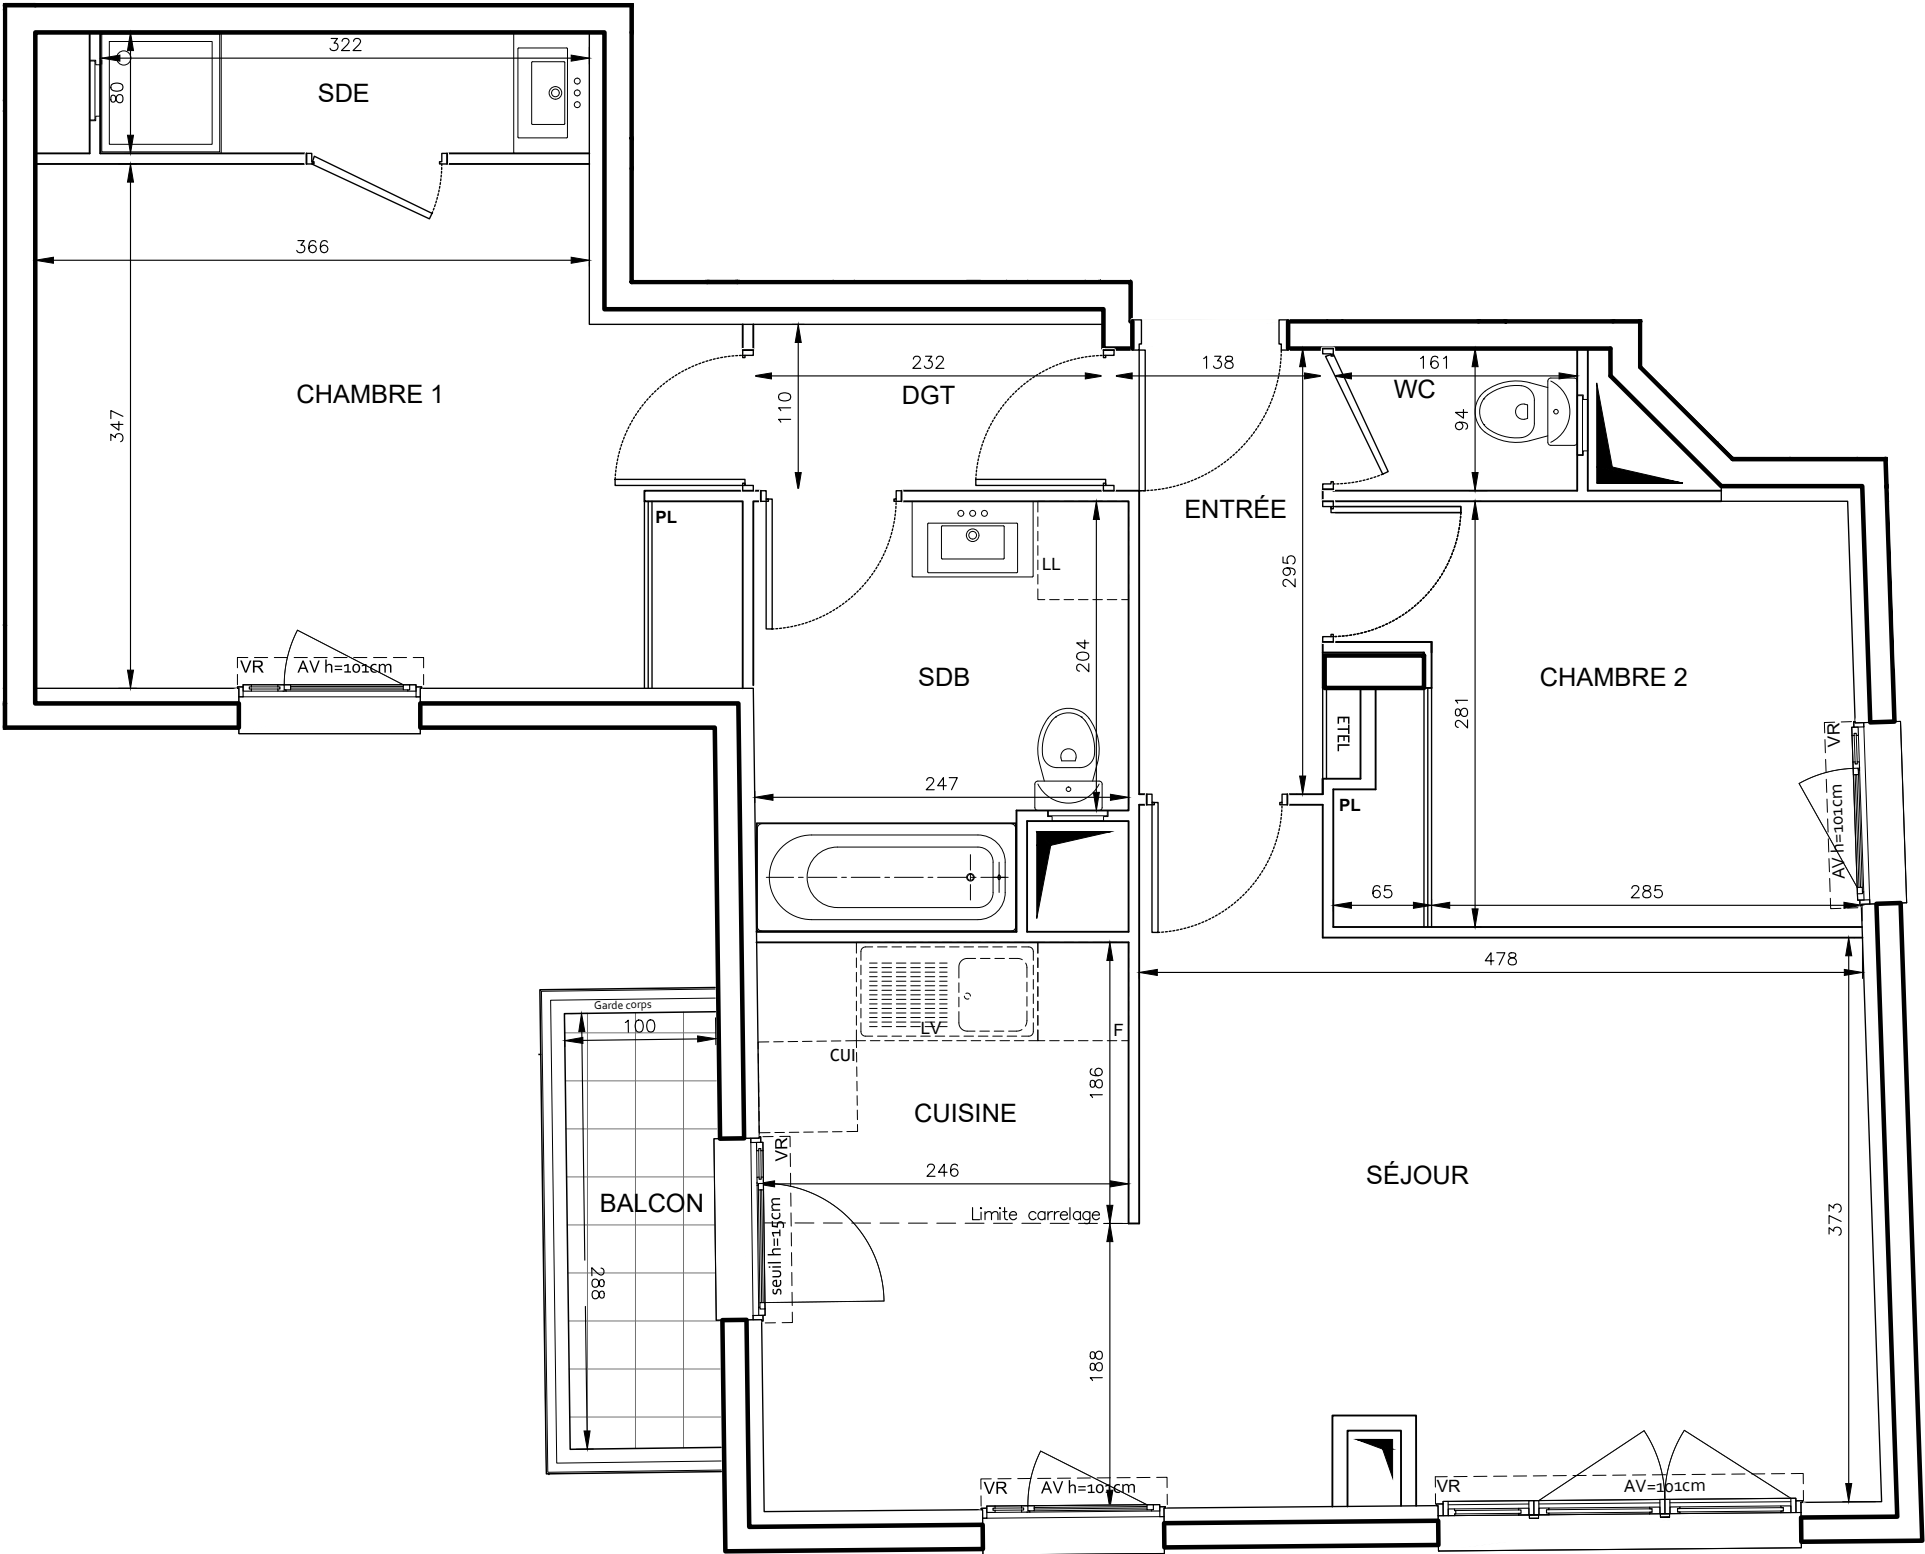

LEGENDE			
EMPLACEMENTS ELEMENTS DE CUISINE :			
LL	LAVE-LINGE	CUI	BLOC CUISSON
LV	LAVE-VAISSELLE	F	REFRIGERATEUR
AV	ALLEGE VITREE	ETEL	ESPACE TECHNIQUE ELECTRIQUE DU LOGT.
VR	VOLET ROULANT		
GC	GARDE-CORPS		
	FAUX-PLAFOND, SOFFITE		
	RETOMBEE DE POUTRE		

DES MODIFICATIONS SONT SUSCEPTIBLES D'ETRE APPORTEES A CE PLAN EN FONCTION DES NECESSITES TECHNIQUES OU REGLEMENTAIRES DE LA REALISATION, TANT EN CE QUI CONCERNE LES DIMENSIONS LIBRES, QUE L'EQUIPEMENT. LES SURFACES, LES HAUTEURS SOUS PLAFOND AINSI QUE LES HAUTEURS DE SEUILS OU D'ALLEGES INDIQUEES SONT APPROXIMATIVES. LES RETOMBÉES, SOFFITES, FAUX-PLAFONDS, TRAPPES DE VISITES, AINSI QUE L'EMPLACEMENT DES DESCENTES D'EAUX PLUVIALES, DES EQUIPEMENTS SANITAIRES NE SONT PAS TOUS FIGURES OU LE SONT A TITRE INDICATIF.