

HALL EPSILON 2
Appartement de 3 pièces
n° 1501 au Rez-de-Jardin

ENTRÉE	3.00 m ²
SEJOUR	21.69 m ²
CUISINE	7.59 m ²
DGT	3.17 m ²
CHAMBRE 1	13.63 m ²
CHAMBRE 2	10.21 m ²
SDB	6.58 m ²
WC	3.10 m ²
SURFACE HABITABLE	68.97 m ²
TERRASSE	18.64 m ²
SURFACE TOTALE PRIVATIVE	87.61 m ²


LEGENDE

EMPLACEMENT DES ELEMENTS DE CUISINE :

LL	LAV-ÉLINGE	CUI	BLOC CUISSON
LV	LAVIE-VASSELLE	F	REFRIGERATEUR
TRI	TRI SELECTIF	LC	LINEAIRE COMPLEMENT
AV	ALLEGE VITREE	ETEL	ESPACE TECHNIQUE ELECTRONIQUE DU LOGT.
SI	VOLETS ROLANTS	PL	PLACARD
GC	GARDE-CORPS	DGT	DEGAGEMENT

FAUX-PLAFOND, SOFFITE RADIATEUR
 RETOMBÉE DE POUTRE SÈCHE-SERV
 Hauteur sous plafond des pièces principales sans meubler particulier : 2,50m

Echelle 0 1 2 Date 18/05/19 Indice : 0

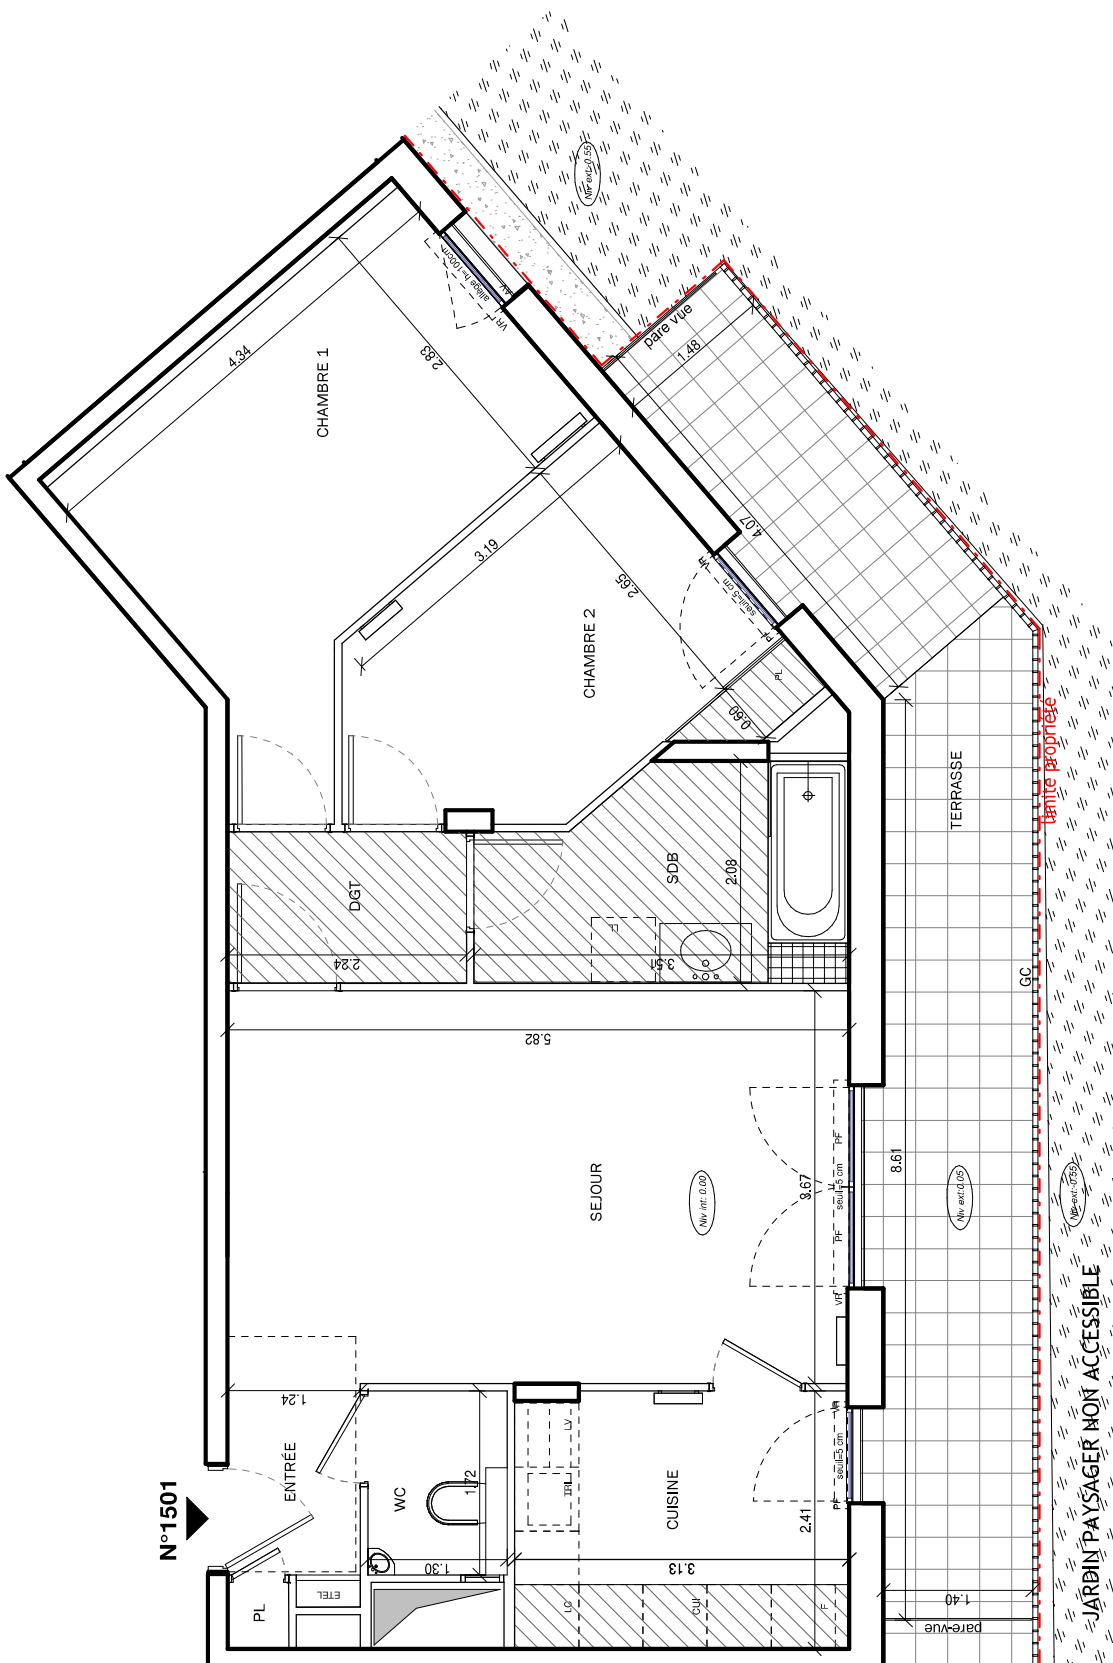

DES MODIFICATIONS SONT SUSCEPTIBLES D'ÊTRE APPORTÉES À CE PLAN EN FONCTION DES NECESSITES TECHNIQUES OU REGLEMENTAIRES DE LA REALISATION, TANT EN CE QUI CONCERNE LES DIMENSIONS LIBRES, QUE L'EQUIPEMENT, LES SURFACES, LES HAUTEURS SOUS PLAFOND AINSI QUE LES HAUTEURS DE SEULS OU D'ALLEGES INDIQUEES SONT APPROXIMATIVES. LES RETOMBÉES, SOFFITES, FAUX-PLAFONDS, TRAPPES DE VISITES, AINSI QUE L'EMPLACEMENT DES DESCENTES D'EAUX PLUVIALES, DES EQUIPEMENTS SANITAIRES NE SONT PAS TOUS FIGURÉS OU LE SONT À TITRE INDICATIF.