

HALL EPSILON 1
Appartement de 4 pièces
n° 1413 au 1er étage

ENTRÉE	3.66 m ²
SEJOUR	29.34 m ²
CUISINE	3.81 m ²
DGT	5.83 m ²
CHAMBRE 1	13.74 m ²
CHAMBRE 2	9.28 m ²
CHAMBRE 3	11.71 m ²
SDB	7.11 m ²
SDE	2.06 m ²
WC	2.23 m ²
SURFACE HABITABLE	88.77 m ²
LOGGIA	6.39 m ²
SURFACE TOTALE PRIVATIVE	95.16 m ²

LEGENDE


EMPLACEMENT DES ELEMENTS DE CUISINE :

LL	LAVÉ-LINCE	CUI	BLOC CUISSON
LV	LAVÉ-VASSELLE	F	REFRIGERATEUR
TRI	TRI SELECTIF	LC	LINEAIRE COMPLEMENT
AV	ALLEGE VITREE	ETEL	ESPACE TECHNIQUE ELECTRIQUE DU LOGT.
VR	VOLETS ROLLANTS	PL	PLACARD
SI	STORE INTERIEURE	DGT	DEGAGEMENT
GC	GARDE-CORPS		

FAUX-PLAFOND, SOFFITE RADIATEUR
 RETOMBEE DE POUTRE SEICHE-SERV
 Hauteur sous plafond des pièces principales sans mention particulière : 2,50m

Echelle 0 1 2
Date 18/05/19
Indice : 0

N°1413

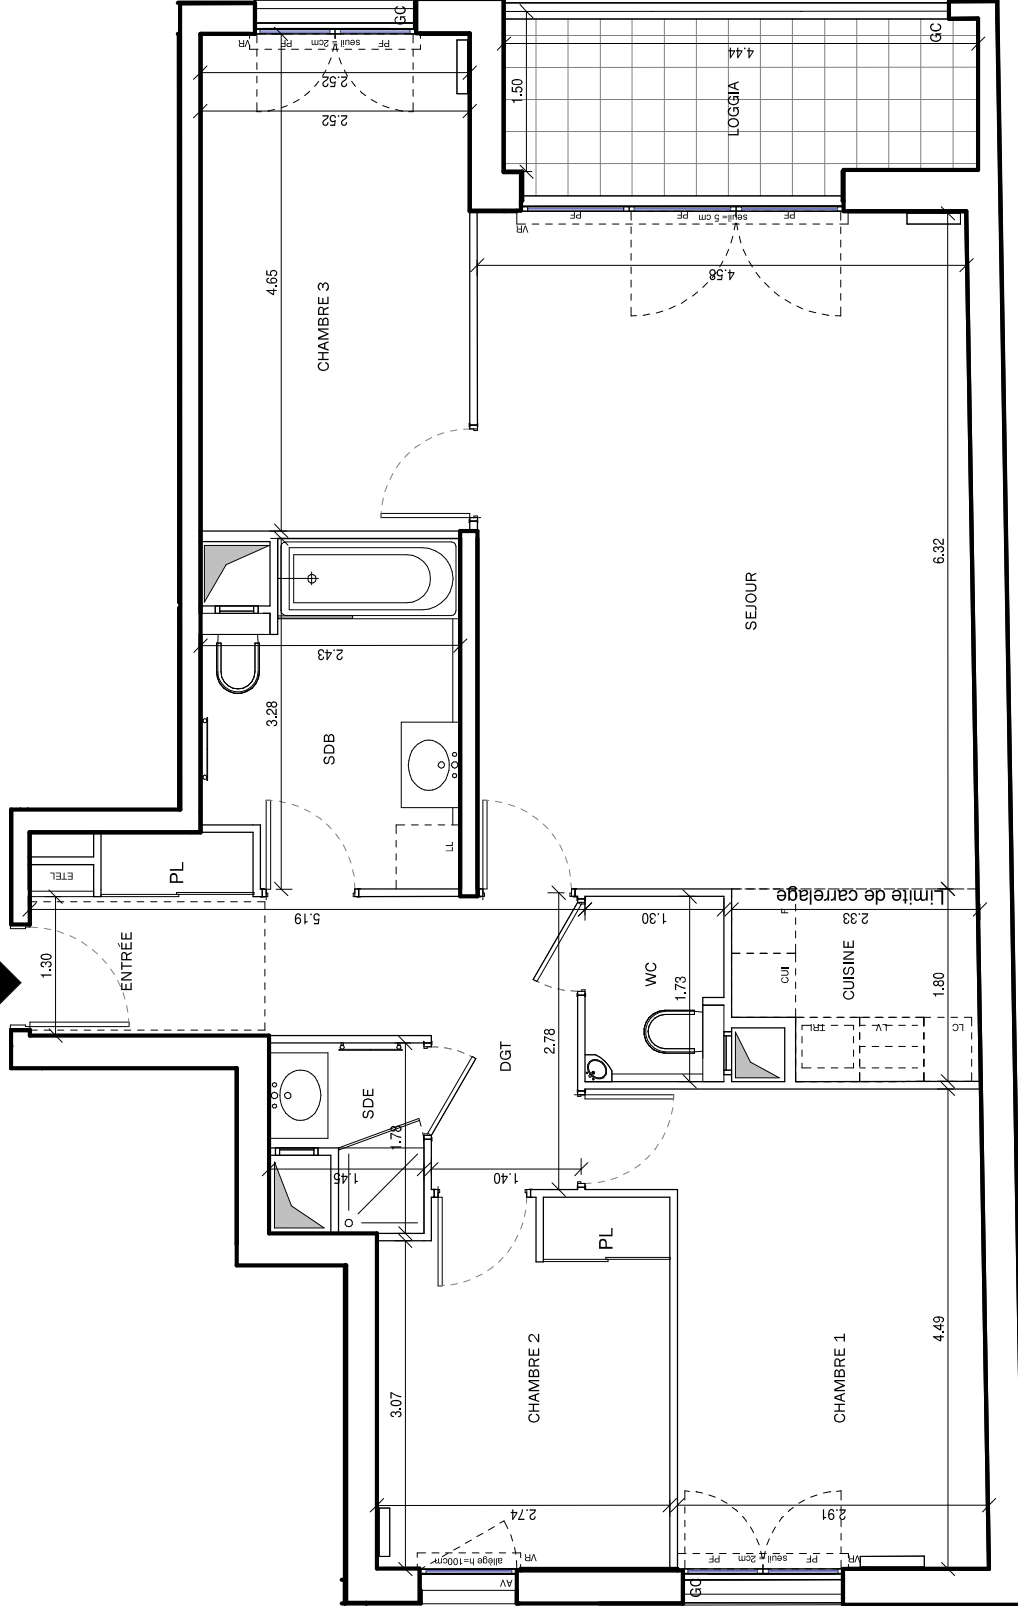

DES MODIFICATIONS SONT SUSCEPTIBLES D'ÊTRE APPORTÉES À CE PLAN EN FONCTION DES NECESSITES TECHNIQUES OU REGLEMENTAIRES DE LA REALISATION, TANT EN CE QUI CONCERNE LES DIMENSIONS LIBRES, QUE L'EQUIPEMENT, LES SURFACES, LES HAUTEURS SOUS PLAFOND AINSI QUE LES HAUTEURS DE SEULS OU D'ALLEGES INDIQUEES SONT APPROXIMATIVES. LES RETOMBÉES, SOFFITES, FAUX-PLAFONDS, TRAPPES DE VISITES, AINSI QUE L'EMPLACEMENT DES DESCENTES D'EAUX PLUVIALES, DES EQUIPEMENTS SANITAIRES NE SONT PAS TOUS FIGURES OU LE SONT A TITRE INDICATIF.

