





EN SCENE SEQUENCE

RUE PATAY
69 008 LYON

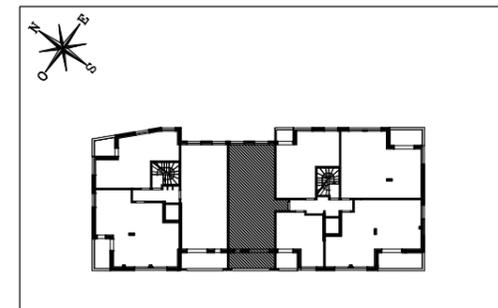

Appartement de 3 pièces
n°H24 au 2ème étage

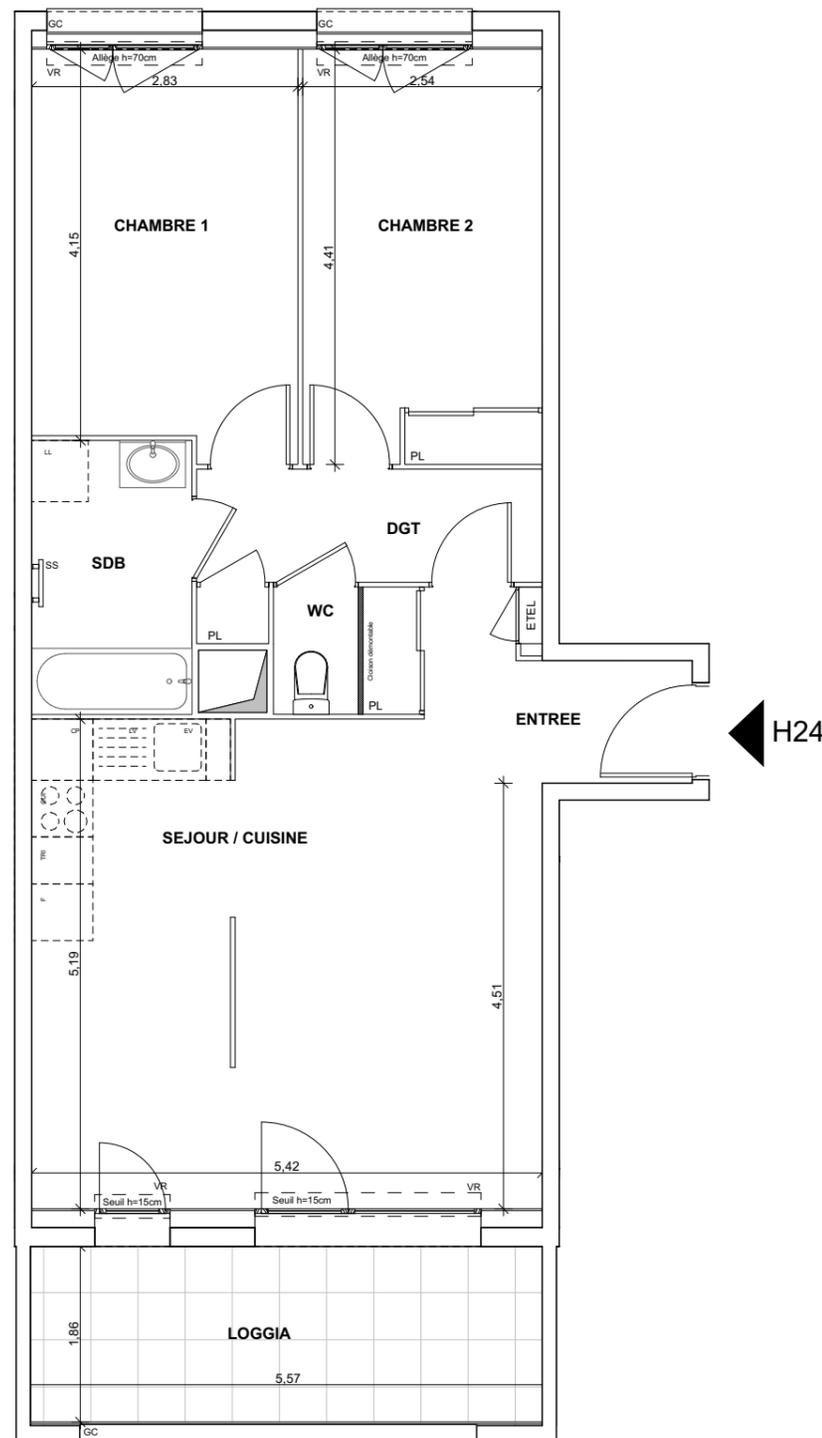

ENTREE	5,33 m²
SEJOUR / CUISINE	27,26 m²
CHAMBRE 1	11,91 m²
CHAMBRE 2	11,17 m²
SDB	4,94 m²
WC	1,21 m²
DGT	4,90 m²
SURFACE TOTALE HABITABLE	66,72 m²
LOGGIA	10,37 m²
SURFACE TOTALE PRIVATIVE	77,09 m²

LEGENDE			
LL	LAVE-LINGE	CP	LINEAIRE COMPLEMENTAIRE
LV	LAVE-VAISSELLE	AV	ALLEGE VITREE
CUI	BLOC CUISSON	VR	VOLET ROULANT
F	REFRIGERATEUR	GC	GARDE-CORPS
TRI	TRI SELECTIF	RA	RADIATEUR
PL	PLACARD	ETEL	ESPACE TECHNIQUE ELECTRIQUE DU LOGT.
		SS	SECHE SERVIETTES
	FAUX-PLAFOND, SOFFITE		CLOISON DEMONTABLE
	RETOMBEE DE POUTRE		

Hauteurs de seuil indiquées en centimètre
Hauteur sous plafond des pièces principales sauf mention particulière : 2.50 m

Echelle		Date	03/10/2018	Indice : C
---------	--	------	------------	------------

DES MODIFICATIONS SONT SUSCEPTIBLES D'ETRE APPORTEES A CE PLAN EN FONCTION DES NECESSITES TECHNIQUES OU REGLEMENTAIRES DE LA REALISATION, TANT EN CE QUI CONCERNE LES DIMENSIONS LIBRES, QUE L'EQUIPEMENT. LES SURFACES, LES HAUTEURS SOUS PLAFOND AINSI QUE LES HAUTEURS DE SEUILS OU D'ALLEGES INDIQUEES SONT APPROXIMATIVES. LES RETOMBEEES, SOFFITES, FAUX-PLAFONDS, TRAPPES DE VISITES, AINSI QUE L'EMPLACEMENT DES DESCENTES D'EAUX PUVIALES, DES EQUIPEMENTS SANITAIRES NE SONT PAS TOUS FIGURES OU LE SONT A TITRE INDICATIF. LE NOMBRE, LA TAILLE ET L'EMPLACEMENT DES RADIATEURS SONT DONNES A TITRE INDICATIF ET SERONT AJUSTES EN FONCTION DE L'ETUDE THERMIQUE.