



## EN SCENE SEQUENCE

RUE PATAY  
69 008 LYON

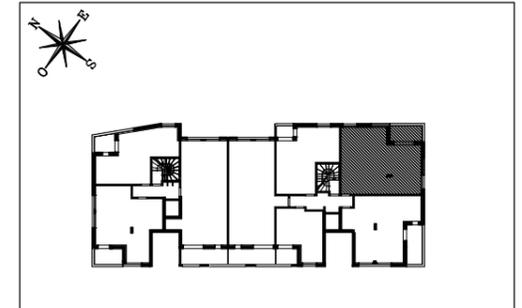

Appartement de 3 pièces  
n°H11 au 1er étage

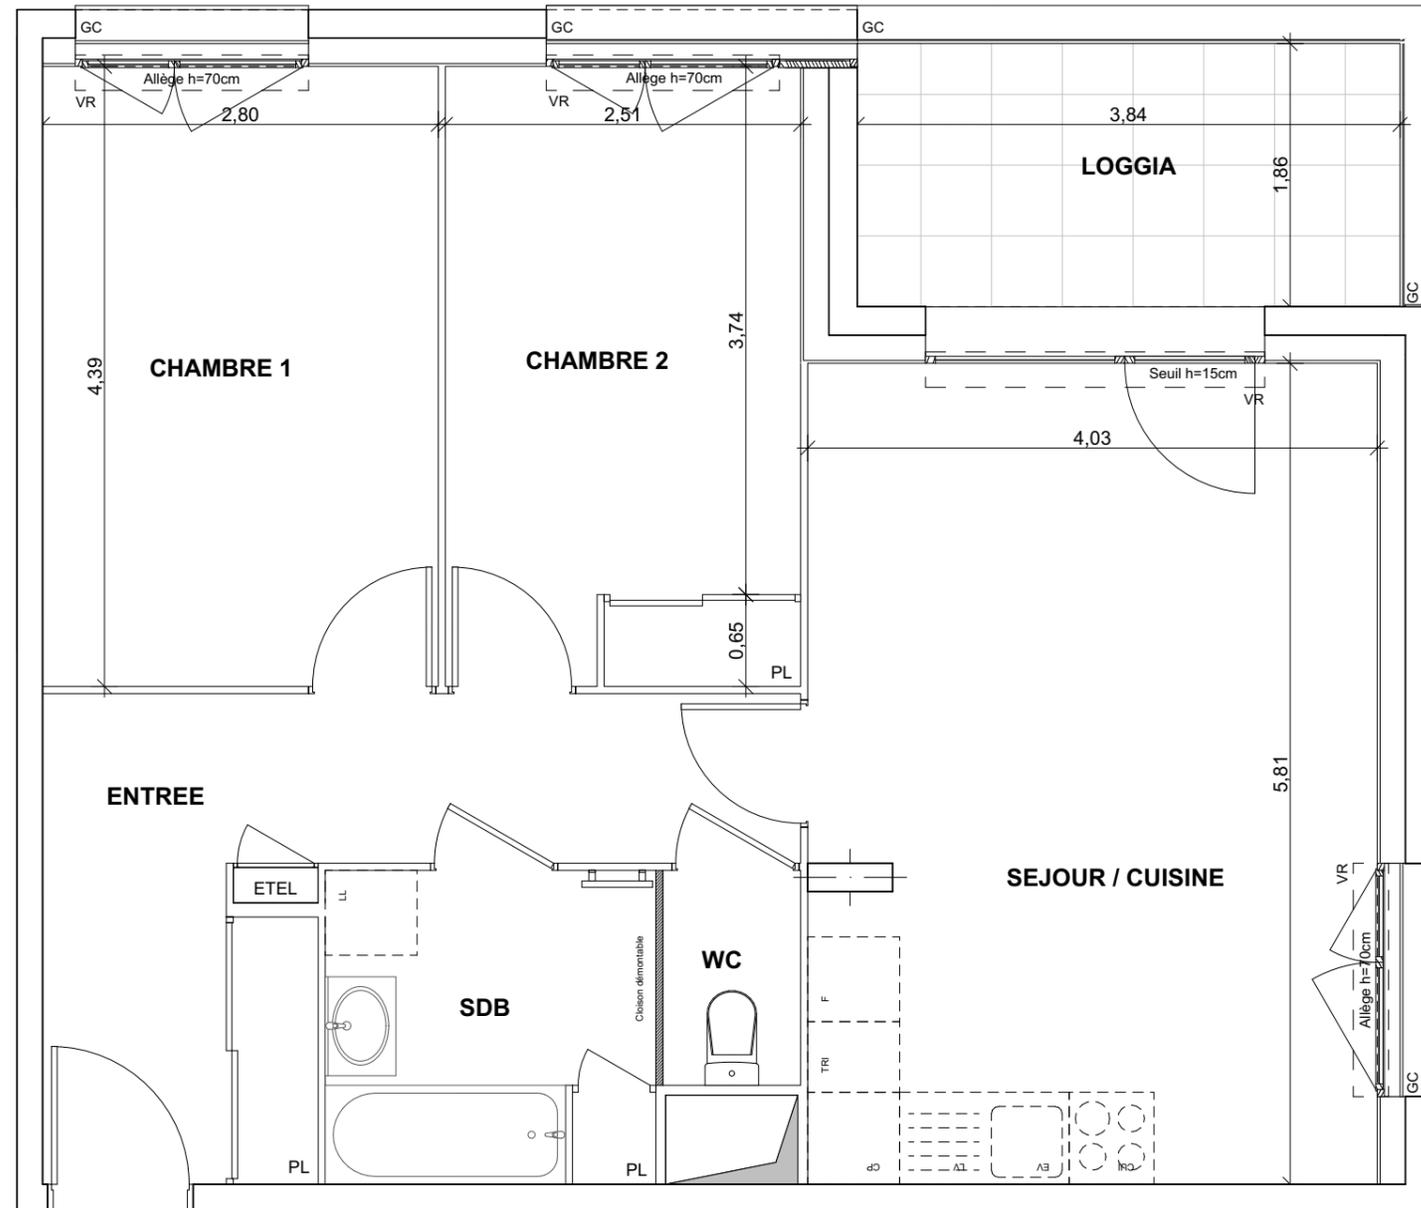

H11

ENTREE	10,62 m <sup>2</sup>
SEJOUR / CUISINE	23,28 m <sup>2</sup>
CHAMBRE 1	12,28 m <sup>2</sup>
CHAMBRE 2	10,99 m <sup>2</sup>
SDB	5,16 m <sup>2</sup>
WC	1,48 m <sup>2</sup>
<b>SURFACE TOTALE HABITABLE</b>	<b>63,81 m<sup>2</sup></b>
LOGGIA	7,15 m <sup>2</sup>
<b>SURFACE TOTALE PRIVATIVE</b>	<b>70,96 m<sup>2</sup></b>

LEGENDE			
LL	LAVE-LINGE	CP	LINEAIRE COMPLEMENTAIRE
LV	LAVE-VAISSELLE	AV	ALLEGE VITREE
CUI	BLOC CUISSON	VR	VOLET ROULANT
F	REFRIGERATEUR	GC	GARDE-CORPS
TRI	TRI SELECTIF	RA	RADIATEUR
PL	PLACARD	ETEL	ESPACE TECHNIQUE ELECTRIQUE DU LOGT.
		SS	SECHE SERVIETTES
	FAUX-PLAFOND, SOFFITE		CLOISON DEMONTABLE
	RETOMBEE DE POUTRE		

Hauteurs de seuil indiquées en centimètre  
Hauteur sous plafond des pièces principales sauf mention particulière : 2.50 m

Echelle		Date	03/10/2018	Indice : C
---------	--	------	------------	------------

DES MODIFICATIONS SONT SUSCEPTIBLES D'ETRE APPORTEES A CE PLAN EN FONCTION DES NECESSITES TECHNIQUES OU REGLEMENTAIRES DE LA REALISATION, TANT EN CE QUI CONCERNE LES DIMENSIONS LIBRES, QUE L'EQUIPEMENT. LES SURFACES, LES HAUTEURS SOUS PLAFOND AINSI QUE LES HAUTEURS DE SEUILS OU D'ALLEGES INDIQUEES SONT APPROXIMATIVES. LES RETOMBES, SOFFITES, FAUX-PLAFONDS, TRAPPES DE VISITES, AINSI QUE L'EMPLACEMENT DES DESCENTES D'EAUX PLUVIALES, DES EQUIPEMENTS SANITAIRES NE SONT PAS TOUS FIGURES OU LE SONT A TITRE INDICATIF. LE NOMBRE, LA TAILLE ET L'EMPLACEMENT DES RADIATEURS SONT DONNES A TITRE INDICATIF ET SERONT AJUSTES EN FONCTION DE L'ETUDE THERMIQUE.