



EN SCENE SEQUENCE

RUE PATAY
69 008 LYON

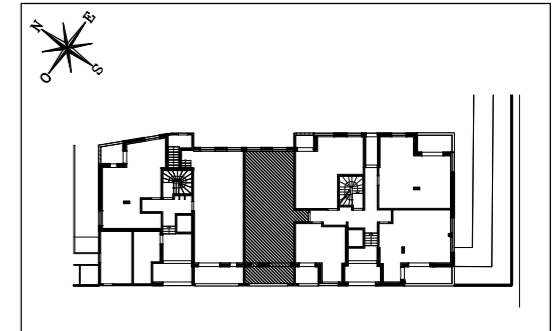

Appartement de 3 pièces
n°H02 au Rez-de-Chaussée

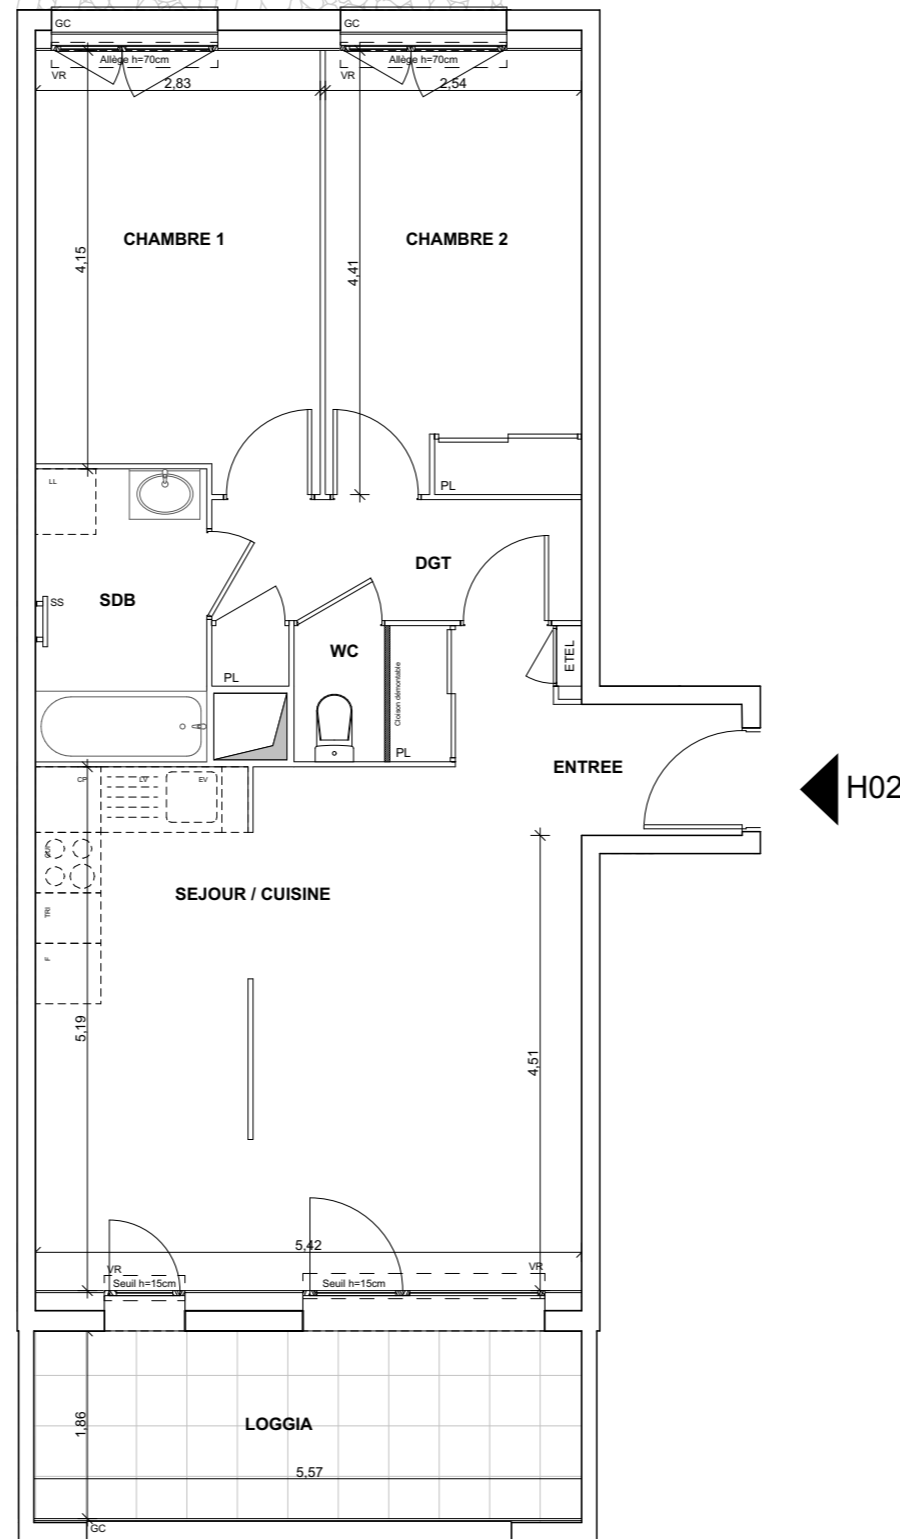

| | |
|---------------------------------|----------------------------|
| ENTREE | 5,33 m ² |
| SEJOUR / CUISINE | 27,26 m ² |
| CHAMBRE 1 | 11,91 m ² |
| CHAMBRE 2 | 11,17 m ² |
| SDB | 4,94 m ² |
| WC | 1,21 m ² |
| DGT | 4,90 m ² |
| SURFACE TOTALE HABITABLE | 66,72 m² |
| LOGGIA | 10,37 m ² |
| SURFACE TOTALE PRIVATIVE | 77,09 m² |

| LEGENDE | | | |
|---------|-----------------------|------|--------------------------------------|
| LL | LAVE-LINGE | CP | LINEAIRE COMPLEMENTAIRE |
| LV | LAVE-VAISSELLE | AV | ALLEE VITREE |
| CUI | BLOC CUISSON | VR | VOLET ROULANT |
| F | REFRIGERATEUR | GC | GARDE-CORPS |
| TRI | TRI SELECTIF | RA | RADIATEUR |
| PL | PLACARD | EDEL | ESPACE TECHNIQUE ELECTRIQUE DU LOGT. |
| | | SS | SECHE SERVIETTES |
| | FAUX-PLAFOND, SOFFITE | | CLOISON DEMONTABLE |
| | RETOMBEE DE POUTRE | | |

Hauteurs de seuil indiquées en centimètre
Hauteur sous plafond des pièces principales sauf mention particulière : 2.50 m

| | | | | |
|---------|--|------|------------|------------|
| Echelle | | Date | 03/10/2018 | Indice : C |
|---------|--|------|------------|------------|

DES MODIFICATIONS SONT SUSCEPTIBLES D'ETRE APPORTEES A CE PLAN EN FONCTION DES NECESSITES TECHNIQUES OU REGLEMENTAIRES DE LA REALISATION, TANT EN CE QUI CONCERNE LES DIMENSIONS LIBRES, QUE L'EQUIPEMENT. LES SURFACES, LES HAUTEURS SOUS PLAFOND AINSI QUE LES HAUTEURS DE SEUILS OU D'ALLEGES INDIQUEES SONT APPROXIMATIVES. LES RETOMBES, SOFFITES, FAUX-PLAFONDS, TRAPPES DE VISITES, AINSI QUE L'EMPLACEMENT DES DESCENTES D'EAUX PLUVIALES, DES EQUIPEMENTS SANITAIRES NE SONT PAS TOUS FIGURES OU LE SONT A TITRE INDICATIF. LE NOMBRE, LA TAILLE ET L'EMPLACEMENT DES RADIATEURS SONT DONNES A TITRE INDICATIF ET SERONT AJUSTES EN FONCTION DE L'ETUDE THERMIQUE.