



EN SCENE STORYBOARD

RUE PATAY
69008 - LYON

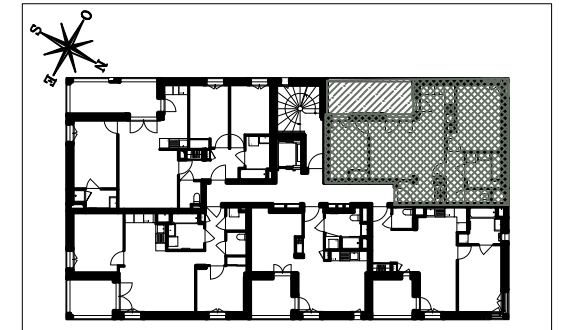

Bâtiment D5

Appartement de 3 pièces
n°41 au R+4

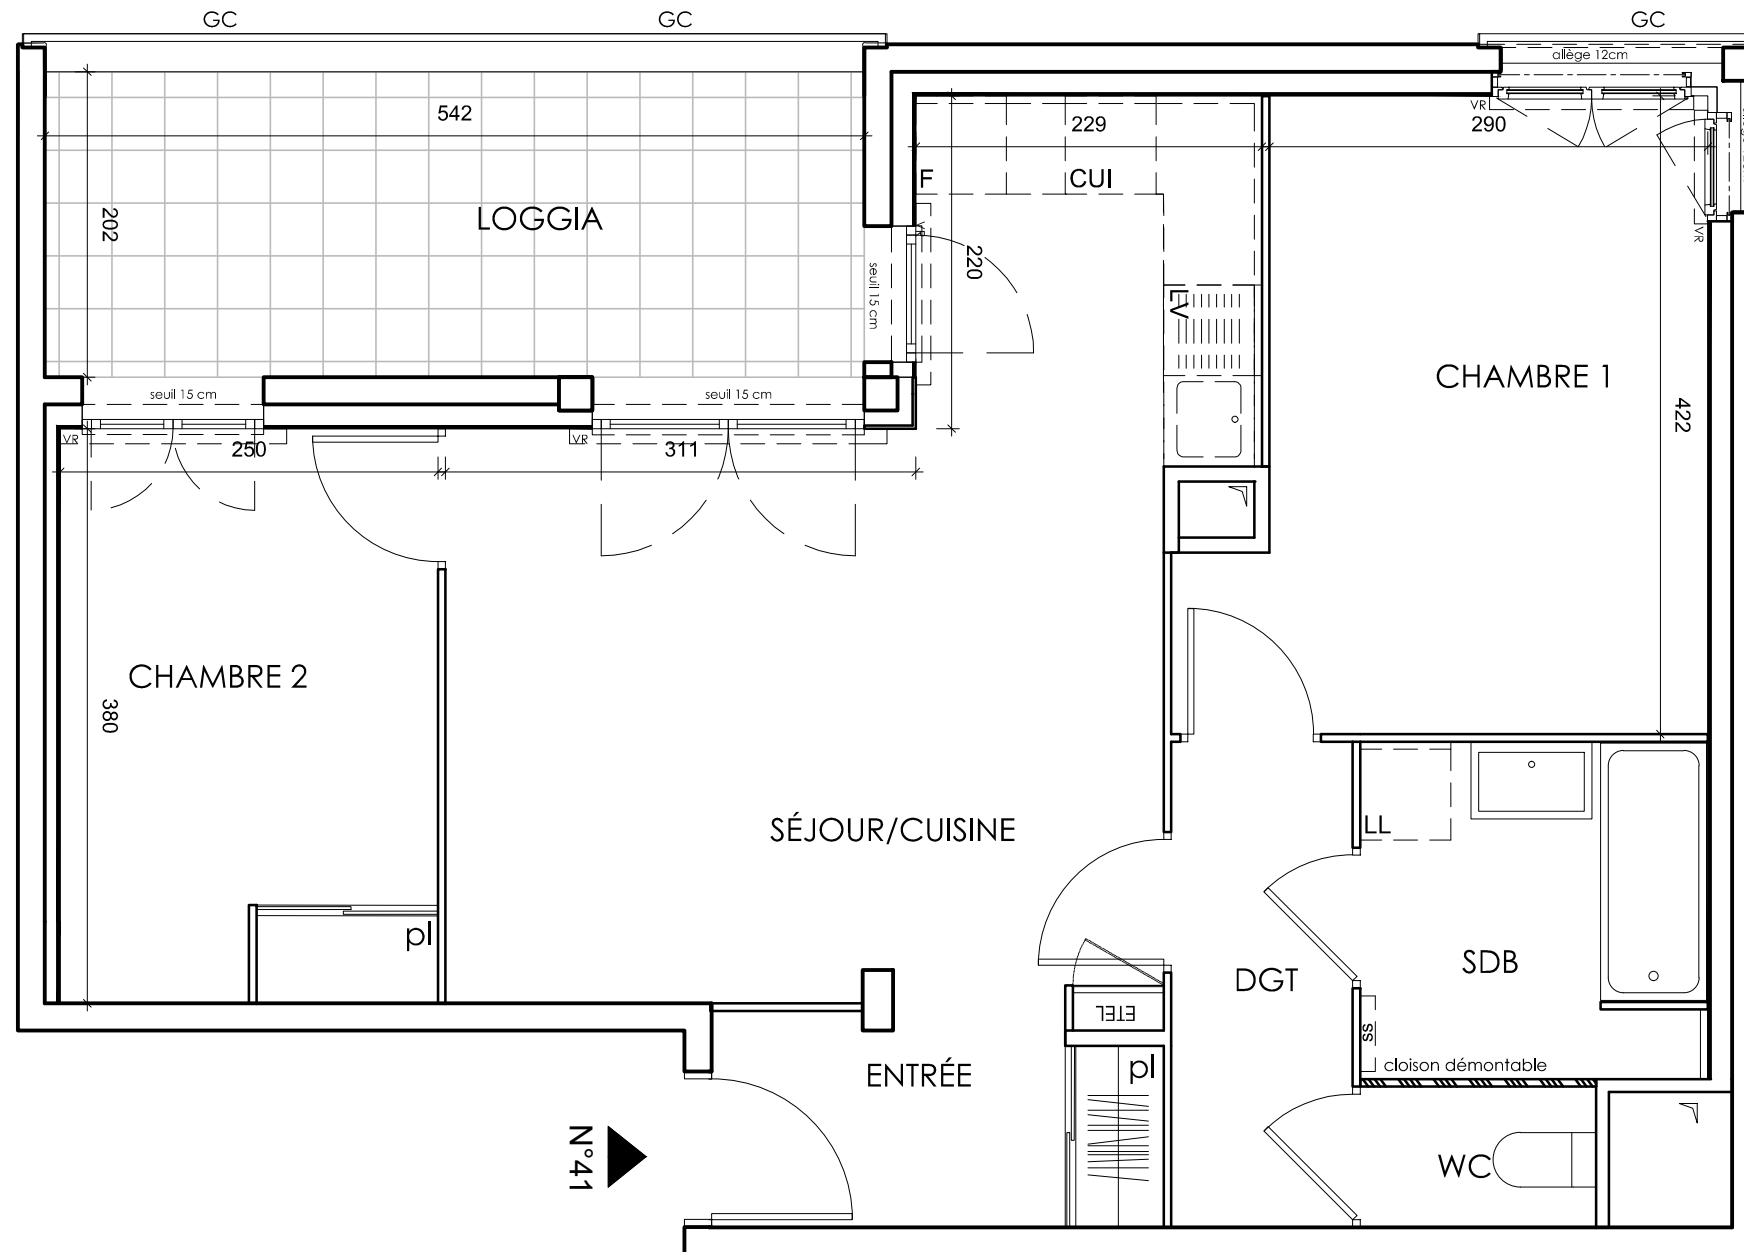

entrée	3.82 m ²
séjour/cuisine	23.51 m ²
chambre 1	13.02 m ²
chambre 2	9.43 m ²
sdb	5.09 m ²
wc	1.45 m ²
dégagement	3.85 m ²
SURFACE TOTALE HABITABLE	60.17 m²
loggia	10.95 m ²
SURFACE TOTALE PRIVATIVE	71.13 m²

LEGENDE

EMPLACEMENTS ELEMENTS DE CUISINE :			
LL	LAVE-LINGE	CUI	BLOC CUISSON
LV	LAVE-VAISSELLE	F	REFRIGERATEUR
TRI	TRI SELECTIF	LC	LINEAIRE COMPLEMENT.
AV	ALLEGE VITREE	ETEL	ESPACE TECHNIQUE ELECTRIQUE DU LOGT.
VR	VOLET ROULANT	OB	OSCILLO BATTANT
GC	GARDE-CORPS	op	VERRE OPACIFIE
	FAUX-PLAFOND OU SOFFITE		RADIATEUR
	RETOMBEE DE POUTRE		SECHE-SERV.

Hauteur sous plafond des pièces principales sauf mention particulière : 2.50 m

Echelle		Date	21/10/2019	Indice : 2
---------	--	------	------------	------------