

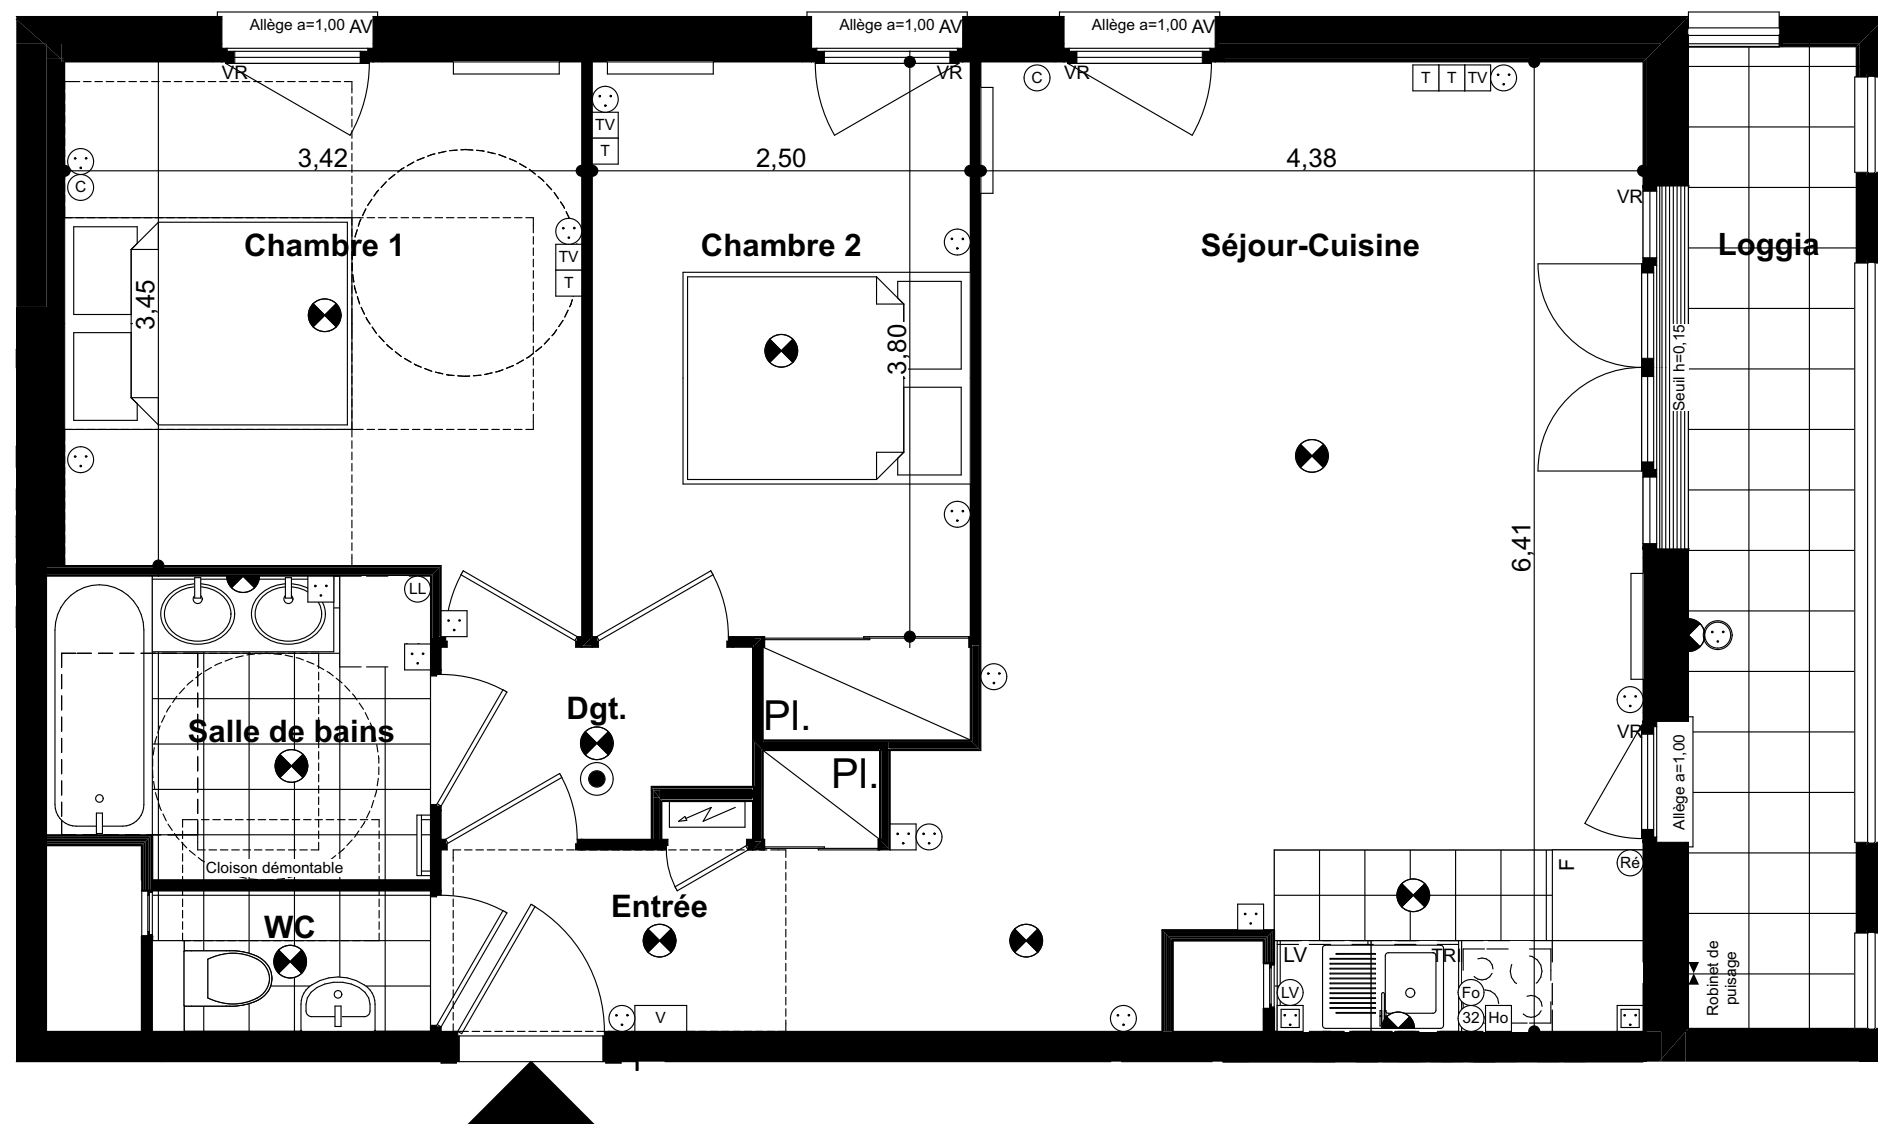


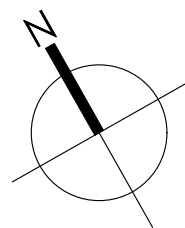

ZAC DE L'ARSENAL
Écoquartier de Rueil-Malmaison
92500 RUEIL-MALMAISON

PITCH PROMOTION
6 rue de Penthièvre
75008 Paris
Call center : 0800 123 123

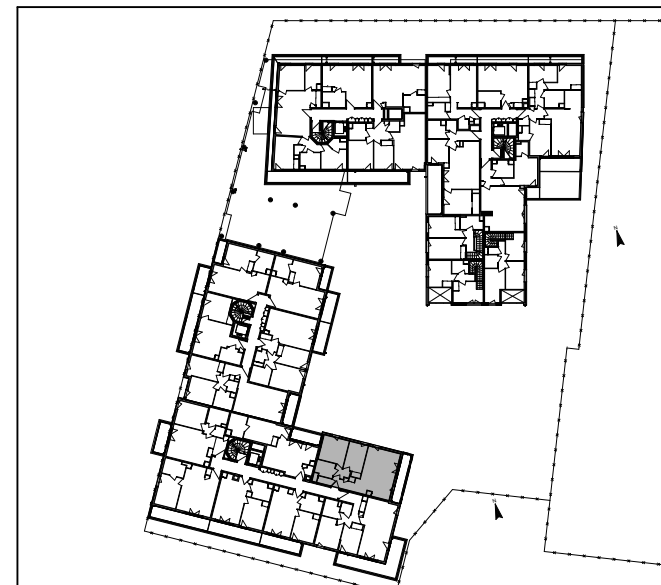

LOT A.12
Appartement 3 pièces - 1° étage

Entrée-Séjour-Cuisine	32,96
Salle de bains	4,90
WC	1,71
Dgt.	2,38
Chambre 1	11,83
Chambre 2	10,35
SURFACE TOTALE HABITABLE :	64,13 m²
Loggia	7,33
SURFACE TOTALE ANNEXE :	7,33 m²

LÉGENDE		

DATE : 04/12/2018 INDICE : 3

NOTA :

- Des modifications sont susceptibles d'être apportées à ce plan en fonction des nécessités techniques ou réglementaires de réalisation.
- Les surfaces indiquées sont approximatives au sens de l'article L261-15 du CCH.
- Les retombées, soffites, faux-plafonds, trappes de visite, canalisations, radiateurs, l'emplacement des équipements et implantations électriques, ainsi que la hauteur sous plafond et la hauteur des seuils et allèges sont figurés à titre indicatif.
- Les plantations éventuelles ne sont pas contractuelles. L'équipement électroménager et le mobilier indiqué sur plan n'est pas fourni.

