



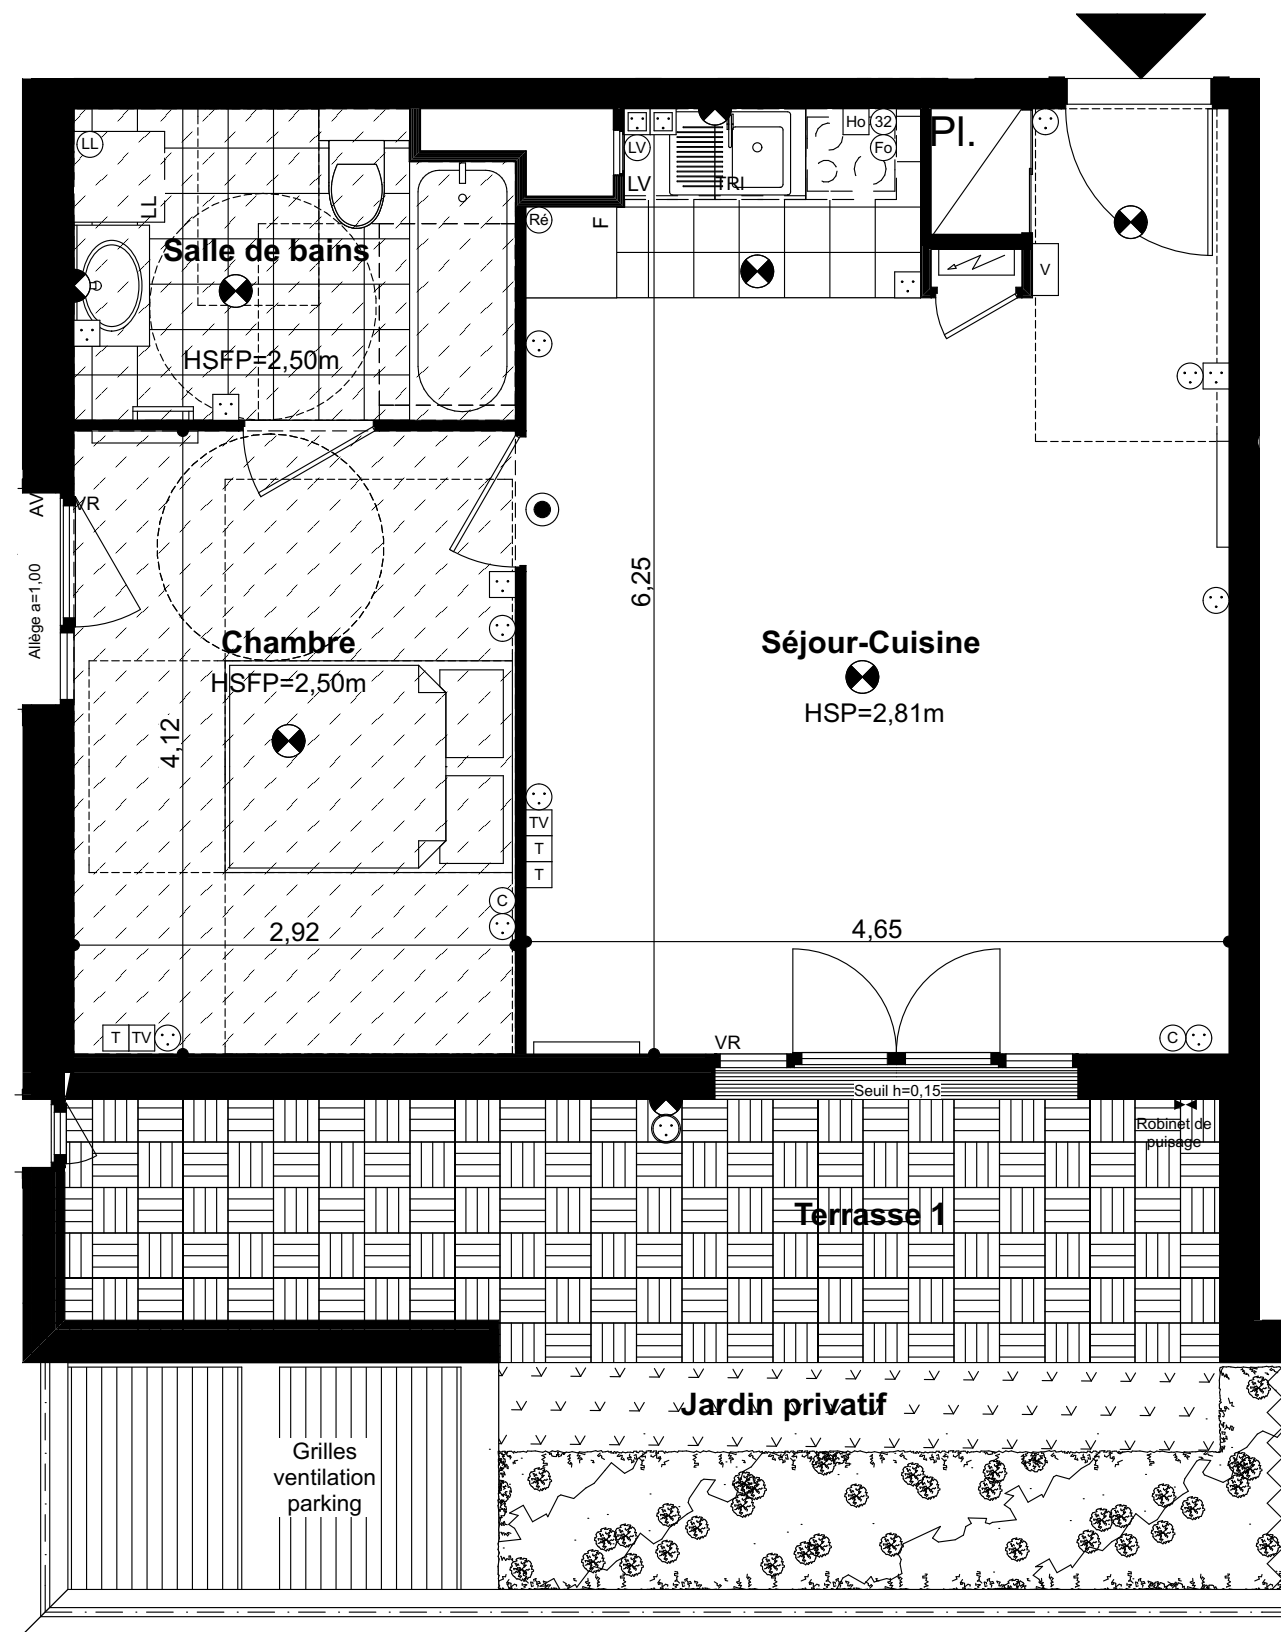

ZAC DE L'ARSENAL
Écoquartier de Rueil-Malmaison
92500 RUEIL-MALMAISON

PITCH PROMOTION
6 rue de Penthièvre
75008 Paris
Call center : 0800 123 123

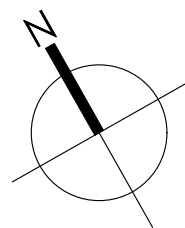

LOT A.05

Appartement 2 pièces - Rez-de-chaussée

Séjour-Cuisine	28,47
Salle de bains	5,77
Chambre	12,03
SURFACE TOTALE HABITABLE :	46,27 m²
Jardin privatif	7,70
Terrasse 1	12,69
SURFACE TOTALE ANNEXE :	20,39 m²

LÉGENDE

Point lumineux en plafond	Prise four	Sèche-serviette
Spot BT	Prise hotte	Radiateur
Point lumineux en applique	Prise réfrigérateur	Tableau électrique
Détecteur automatique de fumée	Prise lave-linge	Soffite/Faux-plafonds
Prise de courant basse 16A+T	Prise lave-vaisselle	Soffite/Faux-plafonds
Prise de courant haute 16A+T	Prise Télécom	Hauteur sous plafond des
Prise de courant haute 16A+T double	Prise TV	Hauteur sous plafond des
Prise de courant basse 16A+T étanche	Vidéophone	Hauteur sous plafond des
Prise de courant basse 16A+T commandée	Volet roulant	Hauteur sous plafond des
Boîtier cuisson	Allège vitrée	Hauteur sous plafond des
	Allège vitrée	Hauteur sous plafond des
		Hauteur sous plafond des

DATE : 04/12/2018 INDICE : 3

NOTA :

- Des modifications sont susceptibles d'être apportées à ce plan en fonction des nécessités techniques ou réglementaires de réalisation.
- Les surfaces indiquées sont approximatives au sens de l'article L261-15 du CCH.
- Les retombées, soffites, faux-plafonds, trappes de visite, canalisations, radiateurs, l'emplacement des équipements et implantations électriques, ainsi que la hauteur sous plafond et la hauteur des seuils et allèges sont figurés à titre indicatif.
- Les plantations éventuelles ne sont pas contractuelles. L'équipement électroménager et le mobilier indiqué sur plan n'est pas fourni.

