


ZAC DE L'ARSENAL
Écoquartier de Rueil-Malmaison
92500 RUEIL-MALMAISON


PITCH PROMOTION
6 rue de Penthièvre
75008 Paris
Call center : 0800 123 123

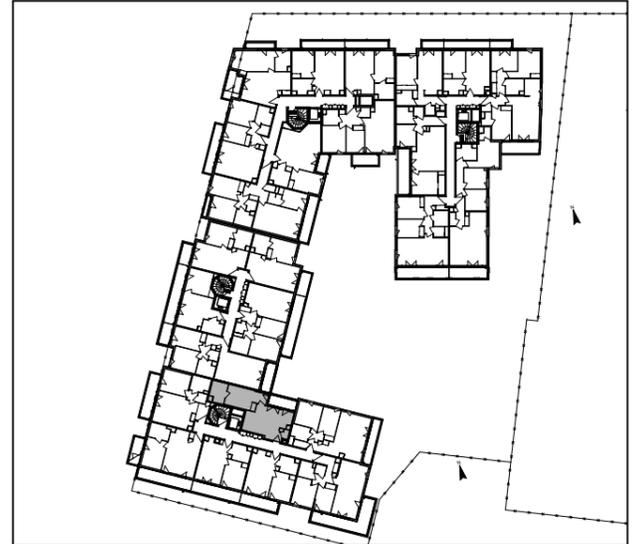

LOTA.31

Appartement 2 pièces - 3° étage

Séjour-Cuisine	25,10
Salle de bains	6,29
WC	1,03
Chambre	14,81
SURFACE TOTALE HABITABLE :	47,23 m²
Loggia	5,88
SURFACE TOTALE ANNEXE :	5,88 m²

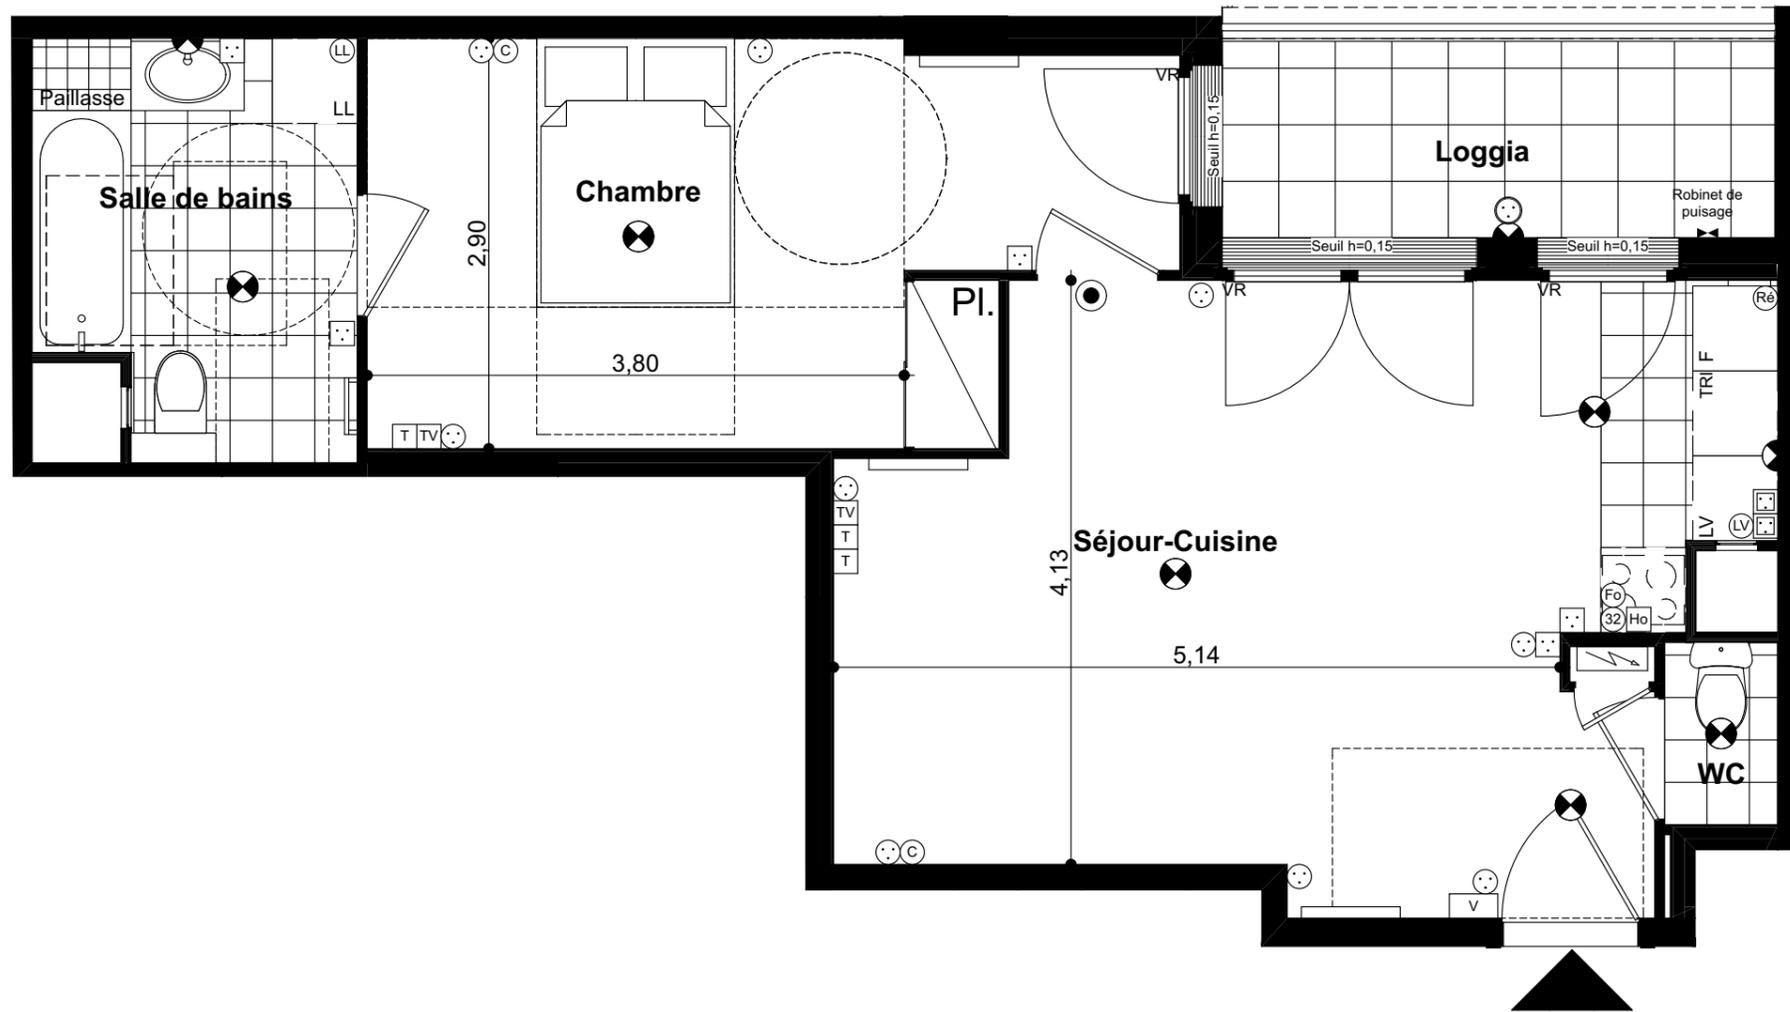

NOTA :

- Des modifications sont susceptibles d'être apportées à ce plan en fonction des nécessités techniques ou réglementaires de réalisation.
- Les surfaces indiquées sont approximatives au sens de l'article L261-15 du CCH.
- Les retombées, soffites, faux-plafonds, trappes de visite, canalisations, radiateurs, l'emplacement des équipements et implantations électriques, ainsi que la hauteur sous plafond et la hauteur des seuils et allèges sont figurés à titre indicatif.
- Les plantations éventuelles ne sont pas contractuelles. L'équipement électroménager et le mobilier indiqué sur plan n'est pas fourni.

LÉGENDE

Point lumineux en plafond	Prise four	Sèche-serviette
Spot BT	Prise hotte	Radiateur
Point lumineux en applique	Prise réfrigérateur	Tableau électrique
Détecteur automatique de fumée	Prise lave-linge	Soffite/Faux-plafonds Ht 2,20m sauf indication contraire
Prise de courant basse 16A+T	Prise lave-vaisselle	Soffite/Faux-plafonds Ht 2,50m
Prise de courant haute 16A+T	Prise Télécom	Hauteur sous plafond des pièces principales sauf mention particulière : 2,50m
Prise de courant haute 16A+T double	Prise TV	
Prise de courant basse 16A+T étanche	Vidéophone	
Prise de courant basse 16A+T commandée	VR Volet roulant	Porte-fenêtre
Boîtier cuisson	AV Allège vitrée	Fenêtre

DATE : 04/12/2018 INDICE : 3