



0m .5 1 2 3

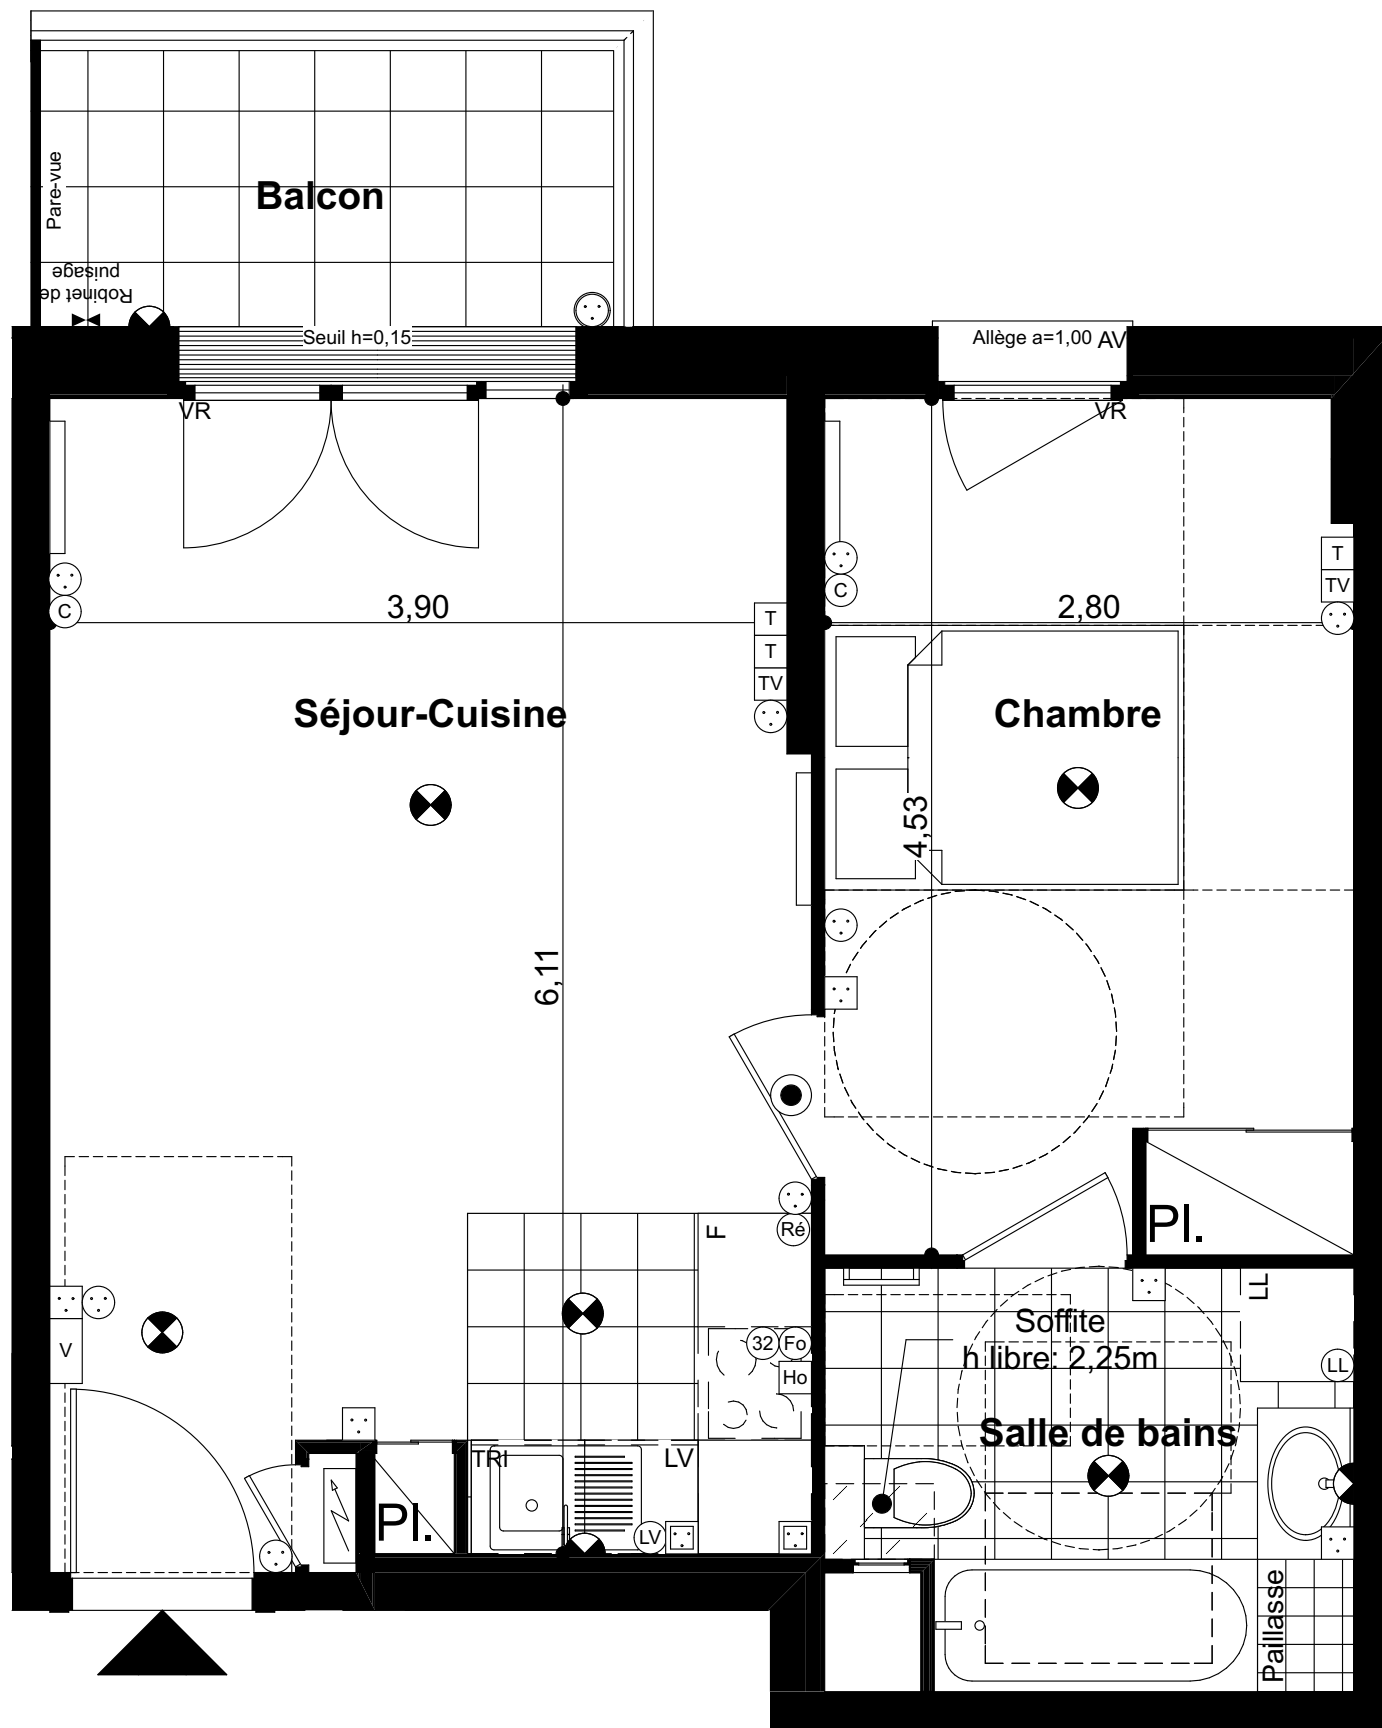

Construire l'avenir ensemble®

ZAC DE L'ARSENAL  
Écoquartier de Rueil-Malmaison  
92500 RUEIL-MALMAISON

PITCH PROMOTION  
6 rue de Penthièvre  
75008 Paris  
Call center : 0800 123 123

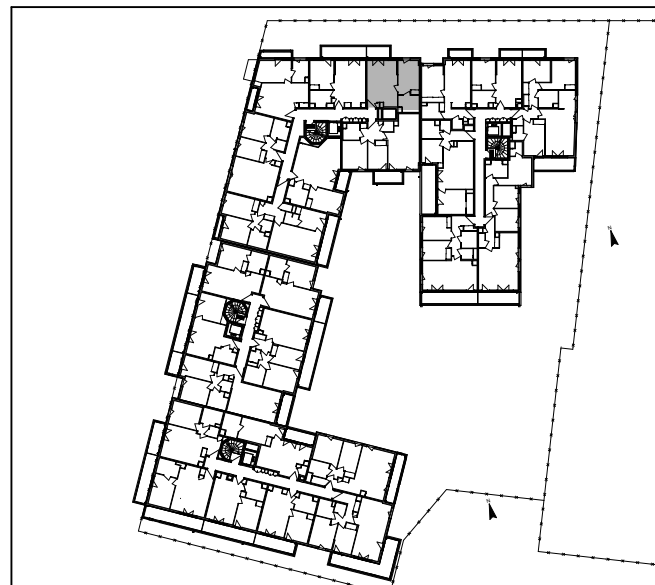

LOT C.26  
Appartement 2 pièces - 2° étage

|                                   |                 |
|-----------------------------------|-----------------|
| Séjour-Cuisine                    | 24,46           |
| Salle de bains                    | 5,87            |
| Chambre                           | 12,56           |
| <b>SURFACE TOTALE HABITABLE :</b> | <b>42,89 m²</b> |
| Balcon                            | 5,05            |
| <b>SURFACE TOTALE ANNEXE :</b>    | <b>5,05 m²</b>  |

| LÉGENDE |                      |  |
|---------|----------------------|--|
|         | Prise four           |  |
|         | Prise hotte          |  |
|         | Prise réfrigérateur  |  |
|         | Prise lave-linge     |  |
|         | Prise lave-vaisselle |  |
|         | Prise Télécom        |  |
|         | Prise TV             |  |
|         | Vidéophone           |  |
|         | VR Volet roulant     |  |
|         | AV Allège vitrée     |  |
|         |                      |  |
|         |                      |  |

DATE : 04/12/2018 INDICE : 3

NOTA :

- Des modifications sont susceptibles d'être apportées à ce plan en fonction des nécessités techniques ou réglementaires de réalisation.
- Les surfaces indiquées sont approximatives au sens de l'article L261-15 du CCH.
- Les retombées, soffites, faux-plafonds, trappes de visite, canalisations, radiateurs, l'emplacement des équipements et implantations électriques, ainsi que la hauteur sous plafond et la hauteur des seuils et allèges sont figurés à titre indicatif.
- Les plantations éventuelles ne sont pas contractuelles. L'équipement électroménager et le mobilier indiqué sur plan n'est pas fourni.

