

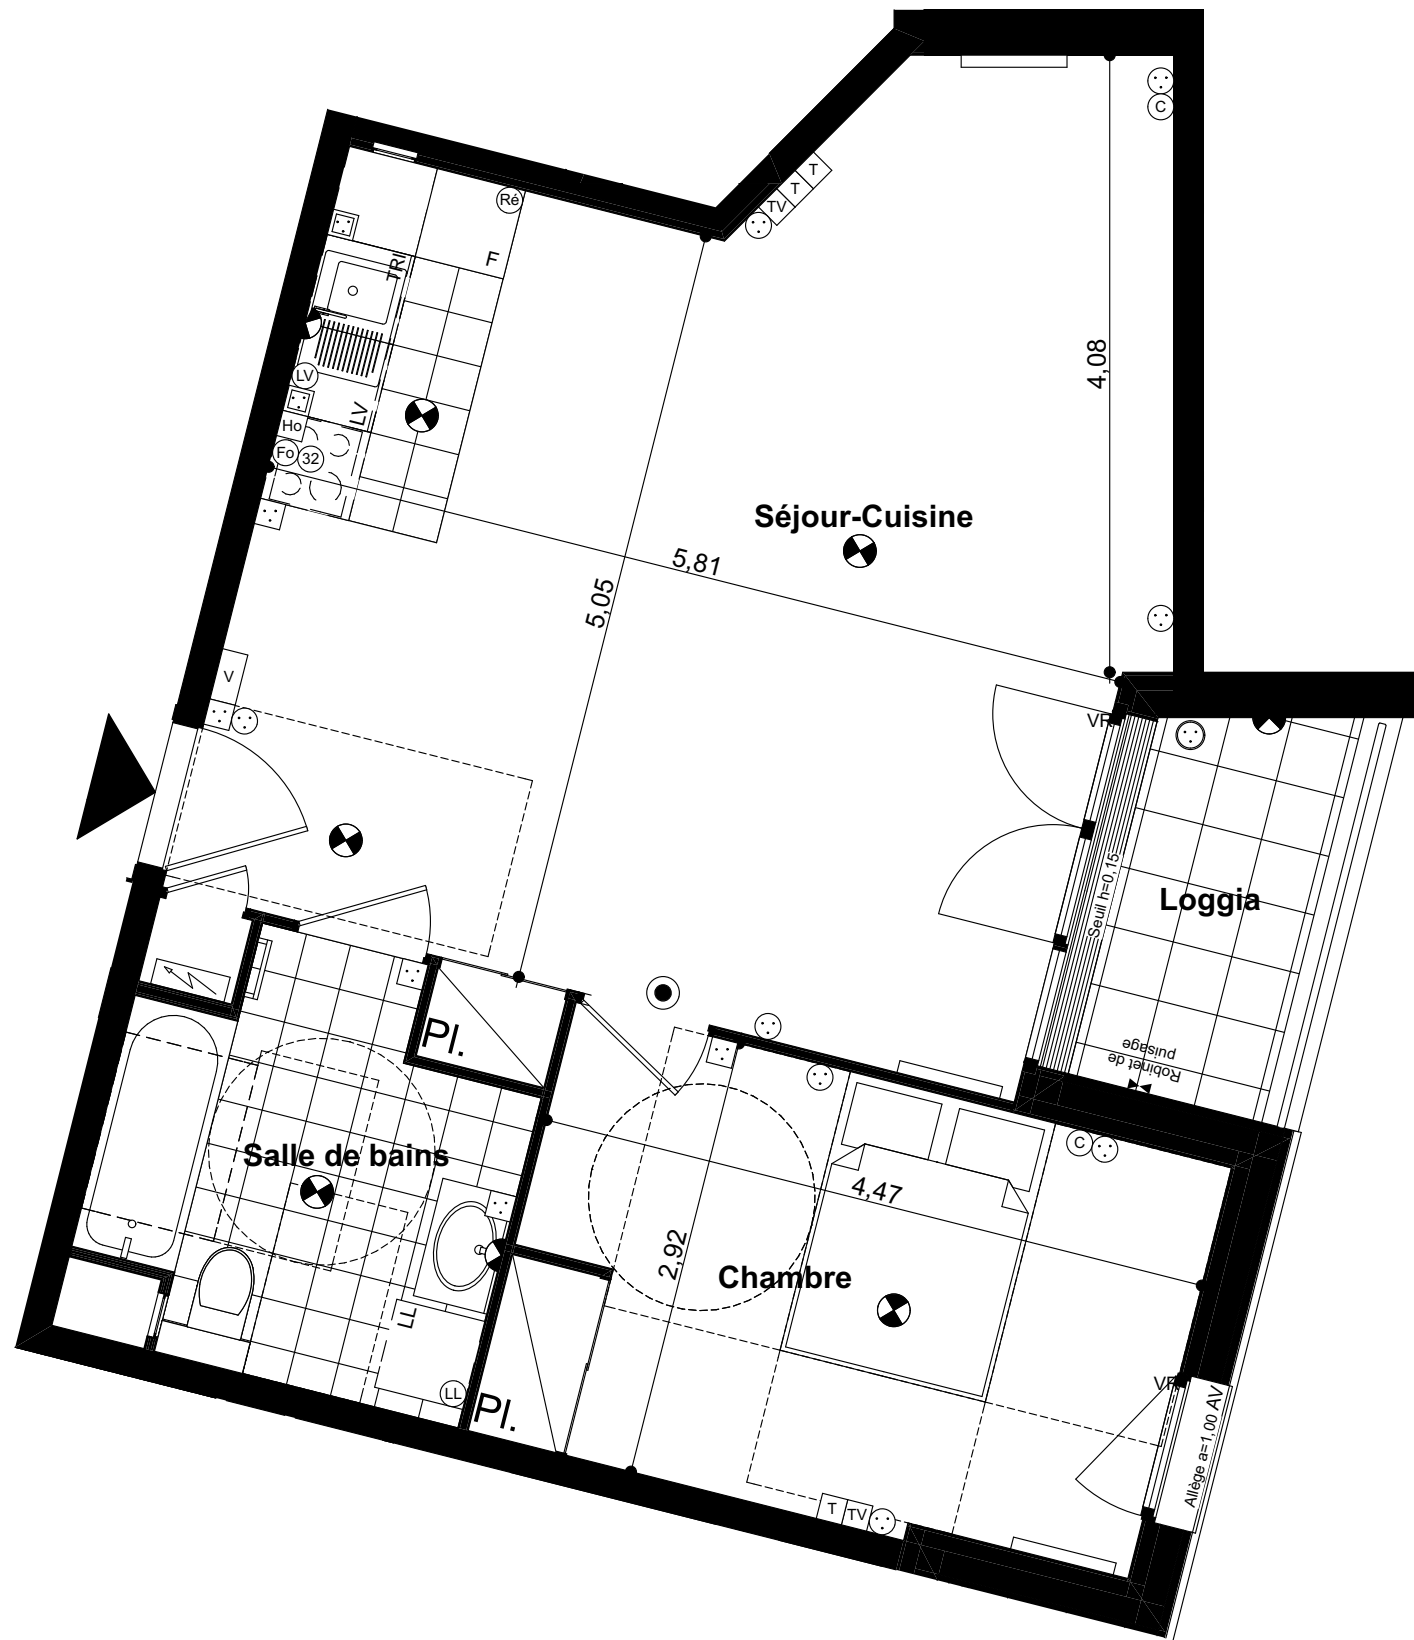


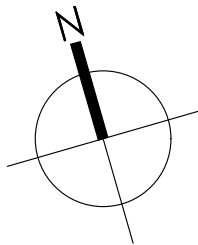

ZAC DE L'ARSENAL
Écoquartier de Rueil-Malmaison
92500 RUEIL-MALMAISON

PITCH PROMOTION
6 rue de Penthièvre
75008 Paris
Call center : 0800 123 123

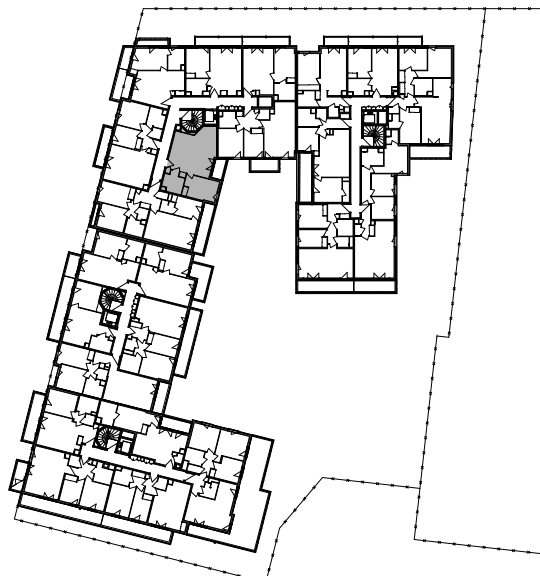

LOT C.41
Appartement 2 pièces - 4° étage

Séjour-Cuisine	34,50
Salle de bains	6,61
Chambre	12,83
SURFACE TOTALE HABITABLE :	53,94 m²
Loggia	3,72
SURFACE TOTALE ANNEXE :	3,72 m²

LÉGENDE

Point lumineux en plafond	Prise four	Sèche-serviette
Spot BT	Prise hotte	Radiateur
Point lumineux en applique	Prise réfrigérateur	Tableau électrique
Détecteur automatique de fumée	Prise lave-linge	Soffite/Faux-plafonds H6 22,20m sauf indication contraire
Prise de courant basse 16A+T	Prise lave-vaisselle	Soffite/Faux-plafonds H6 2,15m
Prise de courant haute 16A+T	Prise Télécom	Hauteur sous plafond des pièces principales sauf mention particulière : 2,50m
Prise de courant haute 16A+T double	Prise TV	
Prise de courant basse 16A+T étanche	Vidéo-phonie	
Prise de courant basse 16A+T commandée	Volet roulant	
Boîtier cuisson	Allège vitrée	Porte-fenêtre
		Fenêtre

DATE : 04/12/2018 INDICE : 3

NOTA :

- Des modifications sont susceptibles d'être apportées à ce plan en fonction des nécessités techniques ou réglementaires de réalisation.
- Les surfaces indiquées sont approximatives au sens de l'article L261-15 du CCH.
- Les retombées, soffites, faux-plafonds, trappes de visite, canalisations, radiateurs, l'emplacement des équipements et implantations électriques, ainsi que la hauteur sous plafond et la hauteur des seuils et allèges sont figurés à titre indicatif.
- Les plantations éventuelles ne sont pas contractuelles. L'équipement électroménager et le mobilier indiqué sur plan n'est pas fourni.

