
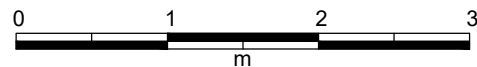
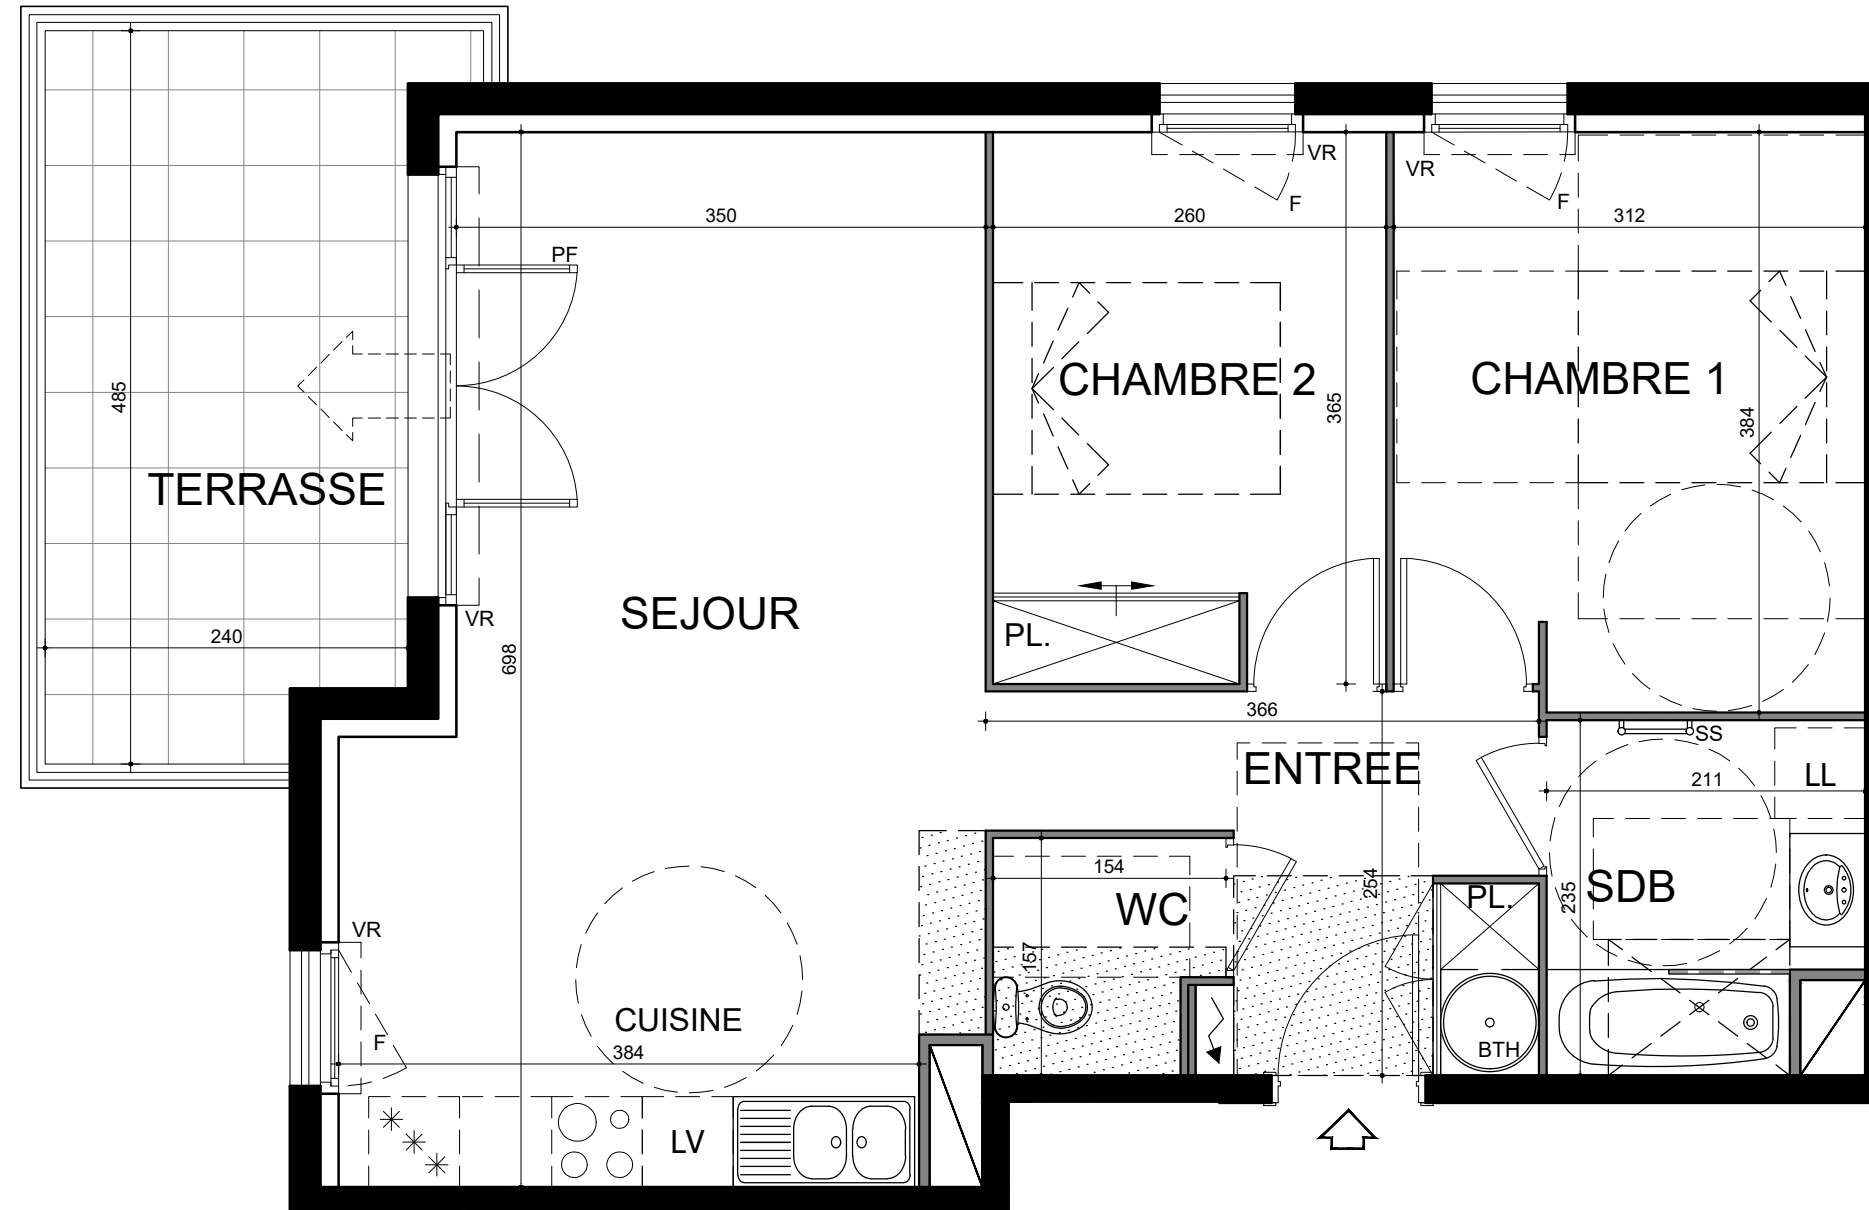


N

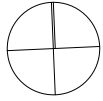

## NOTA :


- Des modifications sont susceptibles d'être apportées à ce plan en fonction des nécessités techniques ou réglementaires lors de la réalisation.
- Les surfaces indiquées sont approximatives conformément à l'article R261-25 du CCH.
- Les retombées, soffites, faux-plafonds, trappes de visite, gaines, canalisations, convecteurs, l'emplacement des équipements et implantations électriques, ainsi que la hauteur sous plafond et la hauteur des seuils et allèges seront indiqués lors de l'élaboration des plans D.C.E.
- Les plantations éventuelles ne sont pas contractuelles. L'équipement électroménager et mobilier éventuellement indiqué sur plan n'est pas fourni.

Avenue du Général Garbay  
Boulevard de la Libération  
06210 - MANDELIEU



## PITCH PROMOTION

1080 route des Dolines  
BP 90135  
06903 Sophia Antipolis Cedex

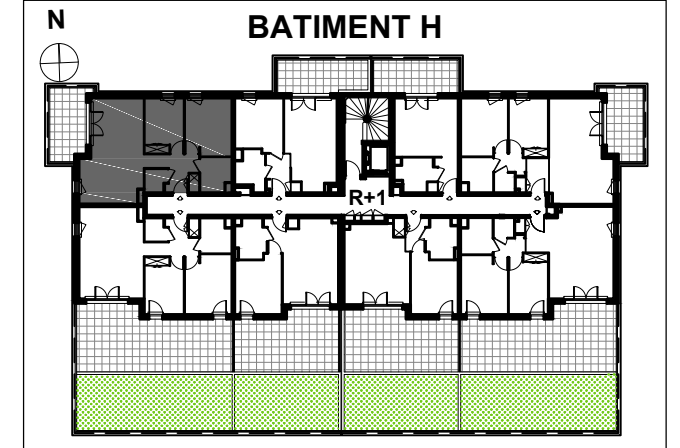

LOT H 17  
Appartement 3 Pièces - 1er étage

Entrée	6.60 m <sup>2</sup>
Séjour/Cuisine	26.31 m <sup>2</sup>
Chambre 1	11.77 m <sup>2</sup>
Chambre 2	9.46 m <sup>2</sup>
Salle de bains	4.61 m <sup>2</sup>
WC	2.22 m <sup>2</sup>
<b>SURFACE TOTALE HABITABLE</b>	<b>60.97 m<sup>2</sup></b>
Terrasse	11.42 m <sup>2</sup>
<b>TOTAL SURFACE(S) ANNEXE(S)</b>	<b>11.42 m<sup>2</sup></b>

## Légende

Tableau électrique	Faux-plafond / soffite
BTH Ballon Thermodynamique	Bloc évier
PF Porte-fenêtre	Cuisson
F Fenêtre	Réfrigérateur
LL Lave-linge	
LV Lave-vaisselle	
SS Sèche-serviette	
VR Volet roulant	

DATE: 07/03/2018

INDICE: 0