
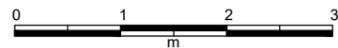


N

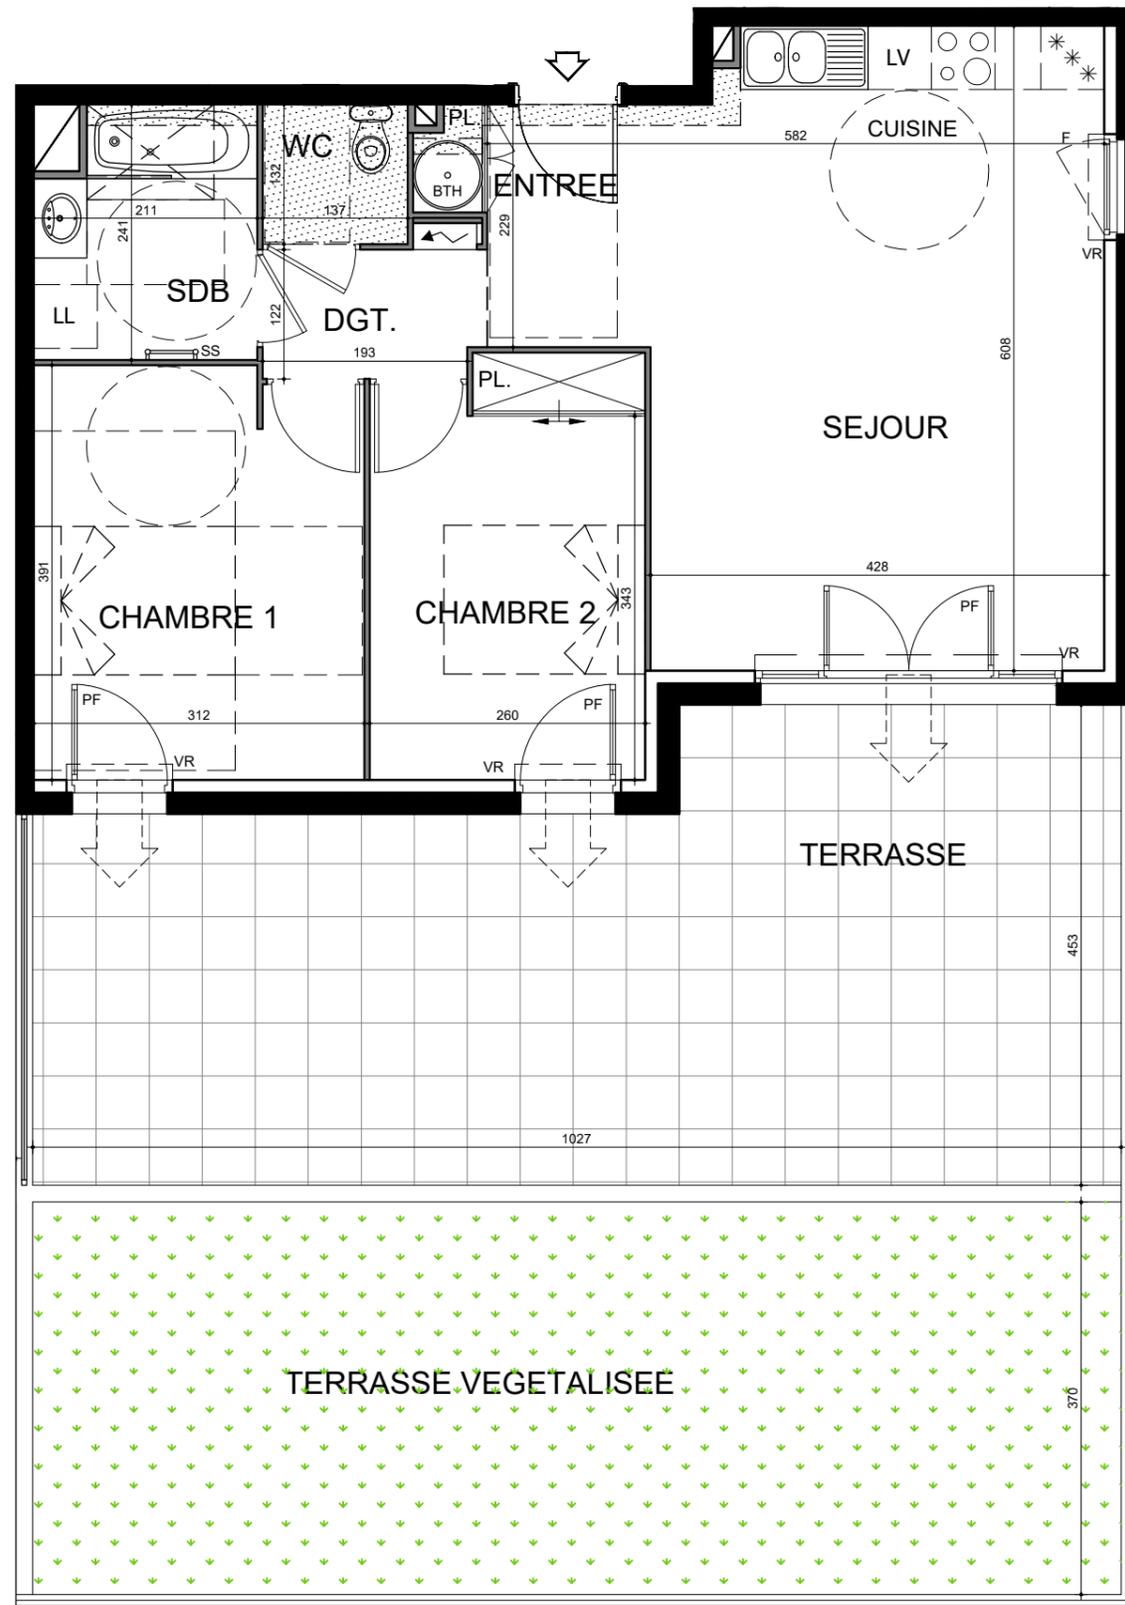

NOTA :


- Des modifications sont susceptibles d'être apportées à ce plan en fonction des nécessités techniques ou réglementaires lors de la réalisation.
- Les surfaces indiquées sont approximatives conformément à l'article R261-25 du CCH.
- Les retombées, soffites, faux-plafonds, trappes de visite, gaines, canalisations, convecteurs, l'emplacement des équipements et implantations électriques, ainsi que la hauteur sous plafond et la hauteur des seuils et allèges seront indiqués lors de l'élaboration des plans D.C.E.
- Les plantations éventuelles ne sont pas contractuelles. L'équipement électroménager et mobilier éventuellement indiqué sur plan n'est pas fourni.

Avenue du Général Garbay
Boulevard de la Libération
06210 - MANDELIEU



PITCH PROMOTION

1080 route des Dolines
BP 90135
06903 Sophia Antipolis Cedex

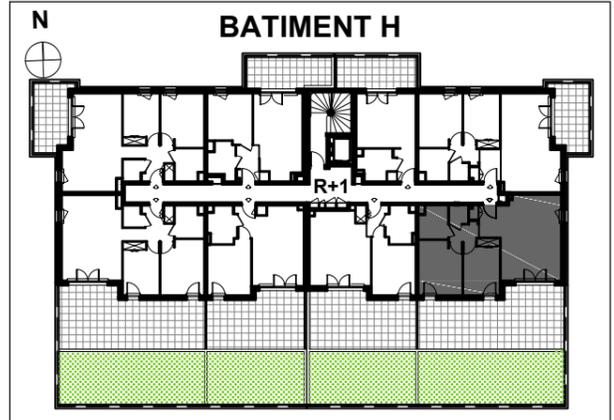

LOT H 13

Appartement 3 Pièces - 1er étage

Entrée	3.77 m ²
Séjour/Cuisine	25.87 m ²
Chambre 1	12.00 m ²
Chambre 2	10.17 m ²
Salle de bains	4.74 m ²
WC	1.81 m ²
Dgt.	2.53 m ²
SURFACE TOTALE HABITABLE	60.89 m²
Terrasse	40.24 m ²
Terrasse végétalisée	38.00 m ²
TOTAL SURFACE(S) ANNEXE(S)	78.24 m²

Légende

	Tableau électrique		Faux-plafond / soffite
BTH	Ballon Thermodynamique		Bloc évier
PF	Porte-fenêtre		Cuisson
F	Fenêtre		Réfrigérateur
LL	Lave-linge		
LV	Lave-vaisselle		
SS	Sèche-serviette		
VR	Volet roulant		

DATE: 07/03/2018

INDICE: 0

0