





ON THE ROCH

35, 37 et 39 rue Saint-Roch
31 400 TOULOUSE

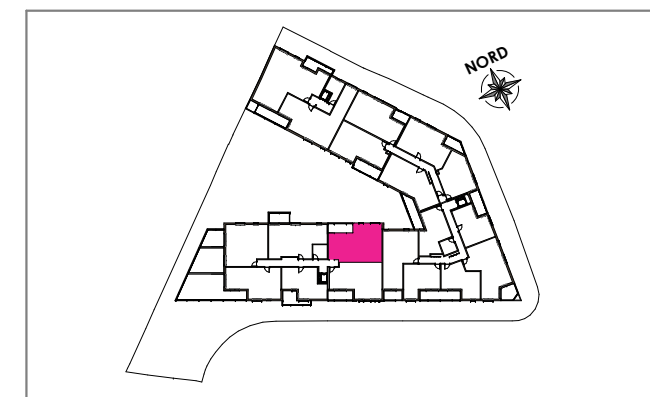

N° C202 au 2ème étage
APPARTEMENT DE 3 PIECES

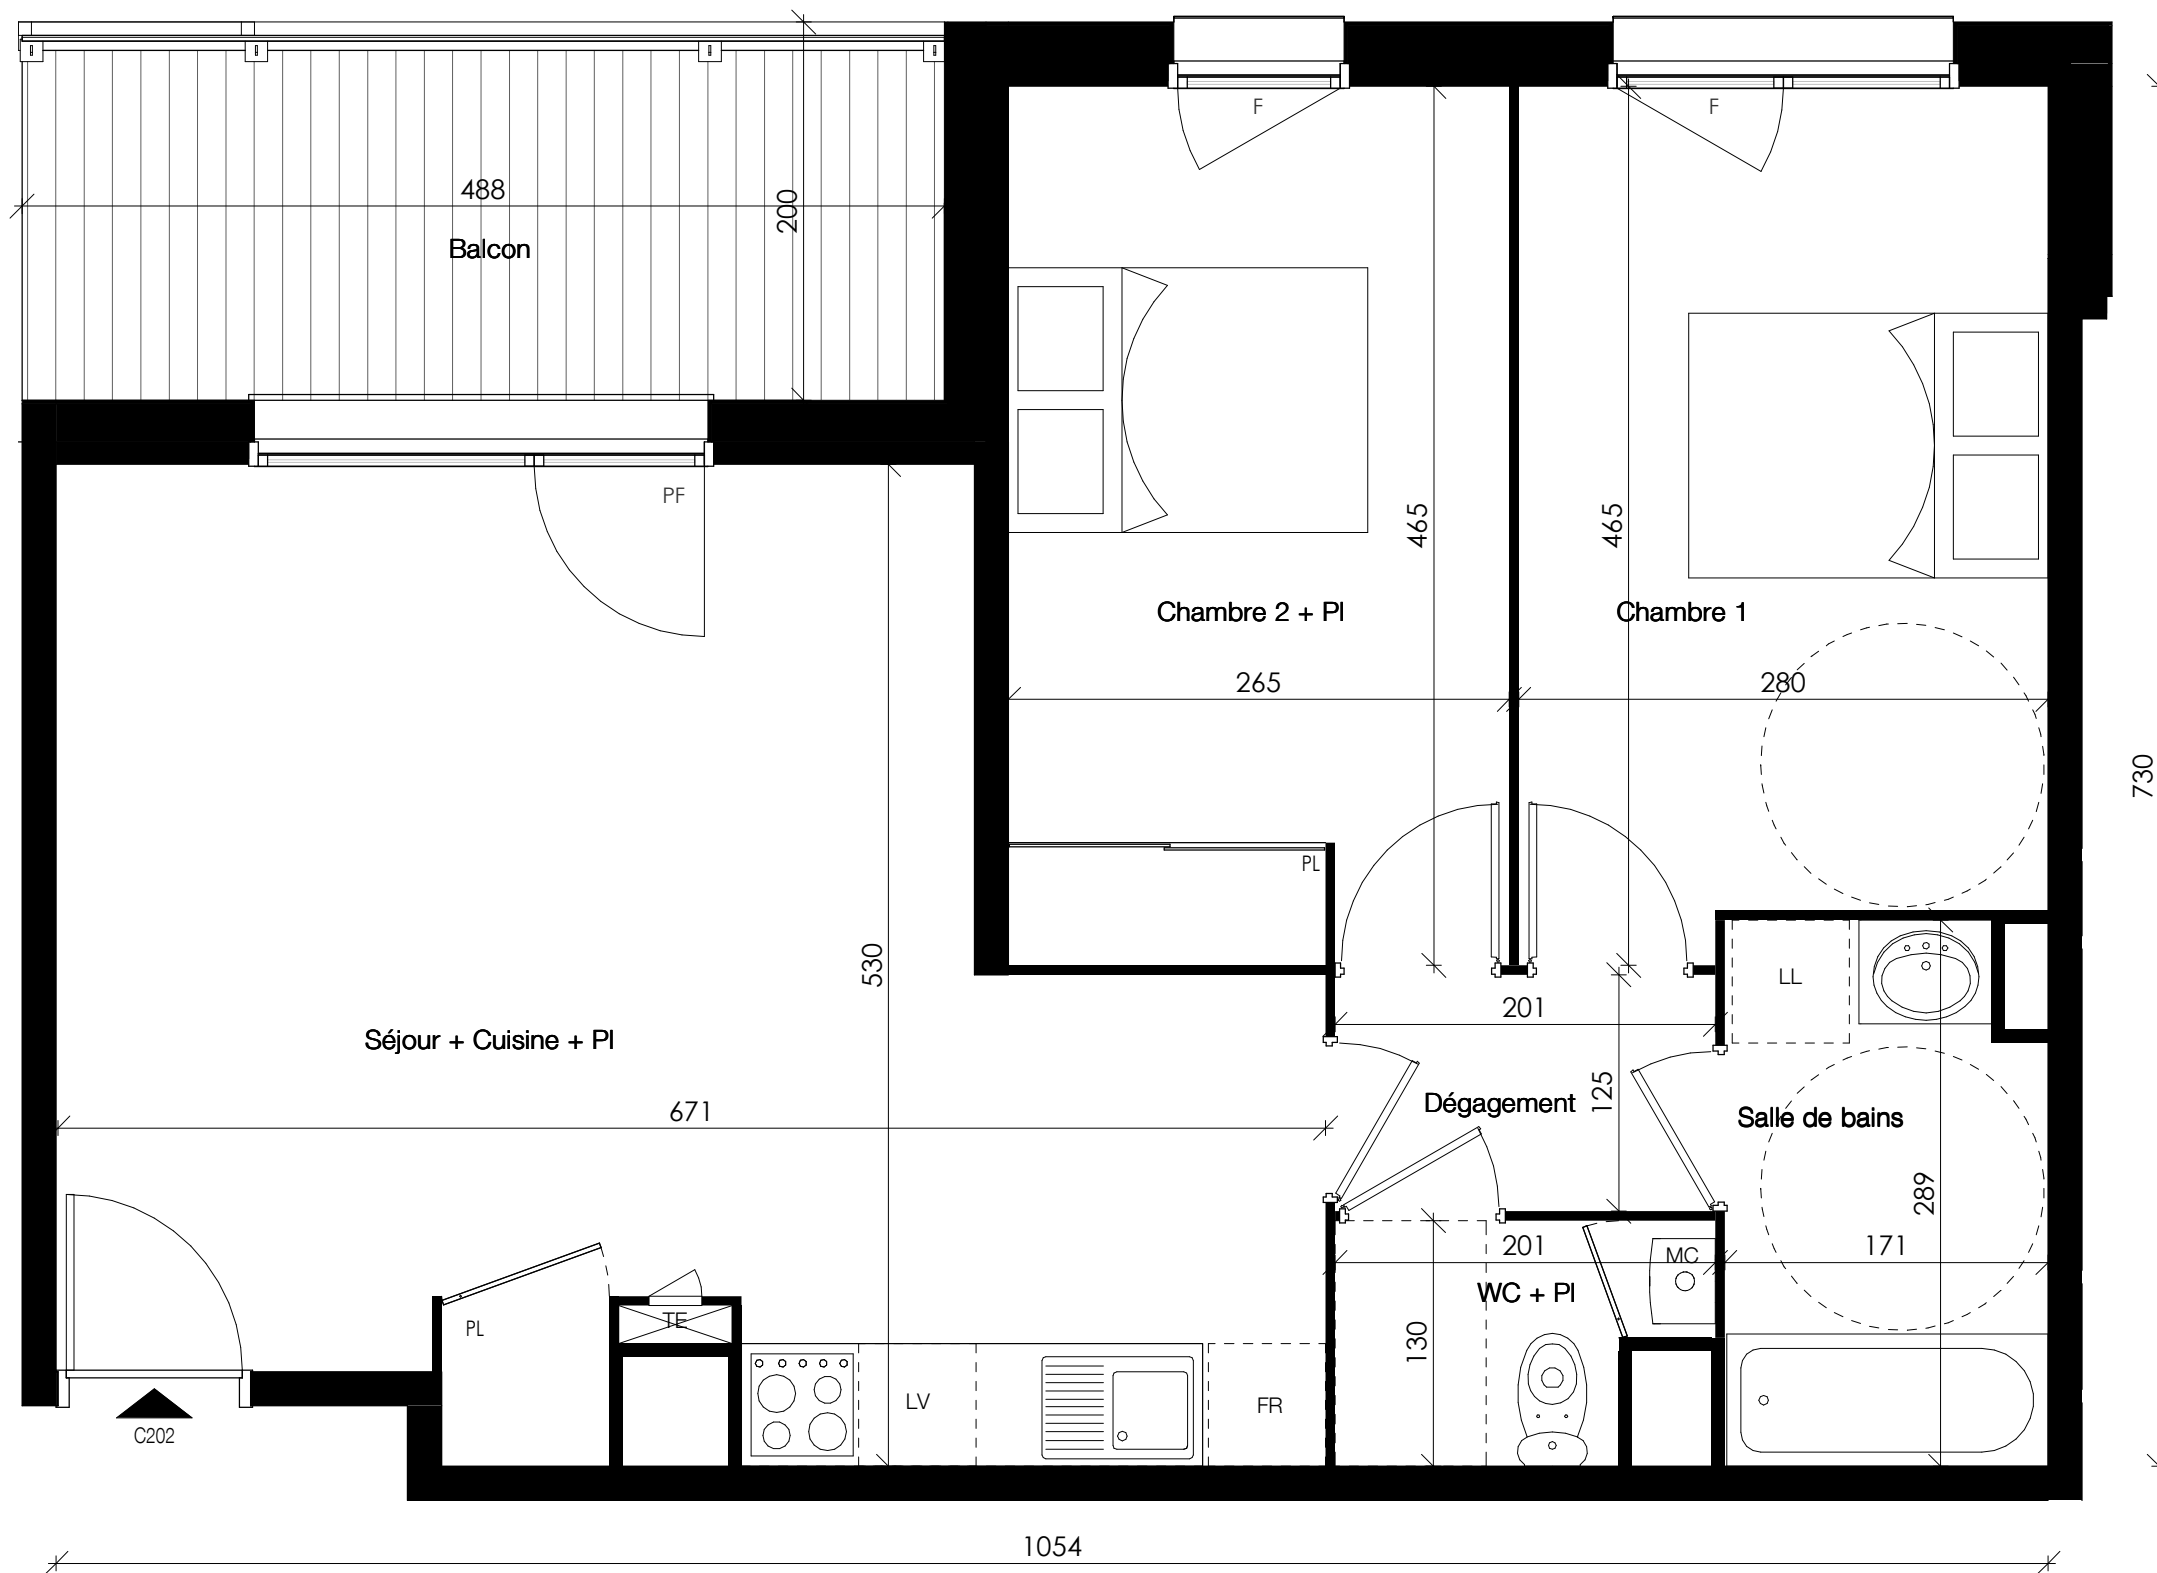

Séjour + Cuisine + PI	28.92 m ²
Chambre 2 + PI	12.29 m ²
Chambre 1	12.51 m ²
WC + PI	2.27 m ²
Salle de bains	4.75 m ²
Dégagement	2.52 m ²
TOTAL Surfaces habitables	63.25 m²
Surface balcon	9.07 m ²
TOTAL Surfaces privatives	72.32 m²

Echelle : 0m 1m 2m

UNE MARQUE DU GROUPE ALTAREA COGEDIM

Des modifications sont susceptibles d'être apportées à ce plan en fonction des nécessités techniques de la réalisation, tant en ce qui concerne les dimensions libres, que l'équipement.

Les surfaces et hauteurs sous plafond indiquées sont approximatives. Les retombées, soffites, faux plafonds, ainsi que l'emplacement des équipements sanitaires ne sont pas tous figurés ou le sont à titre indicatif et sont susceptibles d'évoluer en situation, en nombres et en dimensions.

* Les emplacements dévolus aux équipements ménagers et à ceux liés au lavage du linge sont représentés sur le plan de vente en correspondance avec les différents raccords nécessaires en électricité et en eau, aucun de ces éléments n'est fourni, à l'exception de l'évier sur meuble suivant descriptif.

LEGENDE			
	TABLEAU ELECTRIQUE	P.F.	PORTE - FENETRE
	F. FENETRE	V.C.	VOLET COULISSANT
	CLOISON DEMONTABLE	MC	MODULE CHAUFFAGE
	L.V. LAVE VAISSELLE *	Fr.	REFRIGERATEUR *
	LL. LAVE LINGE *		SOFFITE / FAUX PLAFOND