


0 1m 2m 5m

PARC PRIVÉ




B O R É L Y

Marseille 8 ème

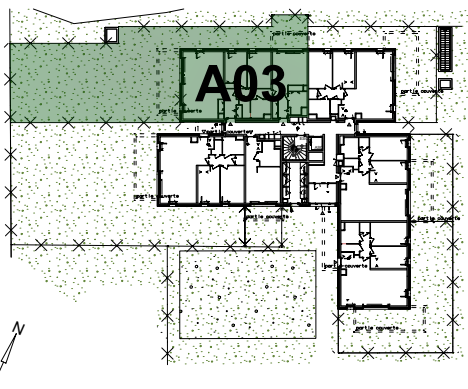

LOT A03

Appartement 4 pièces - Niveau 0

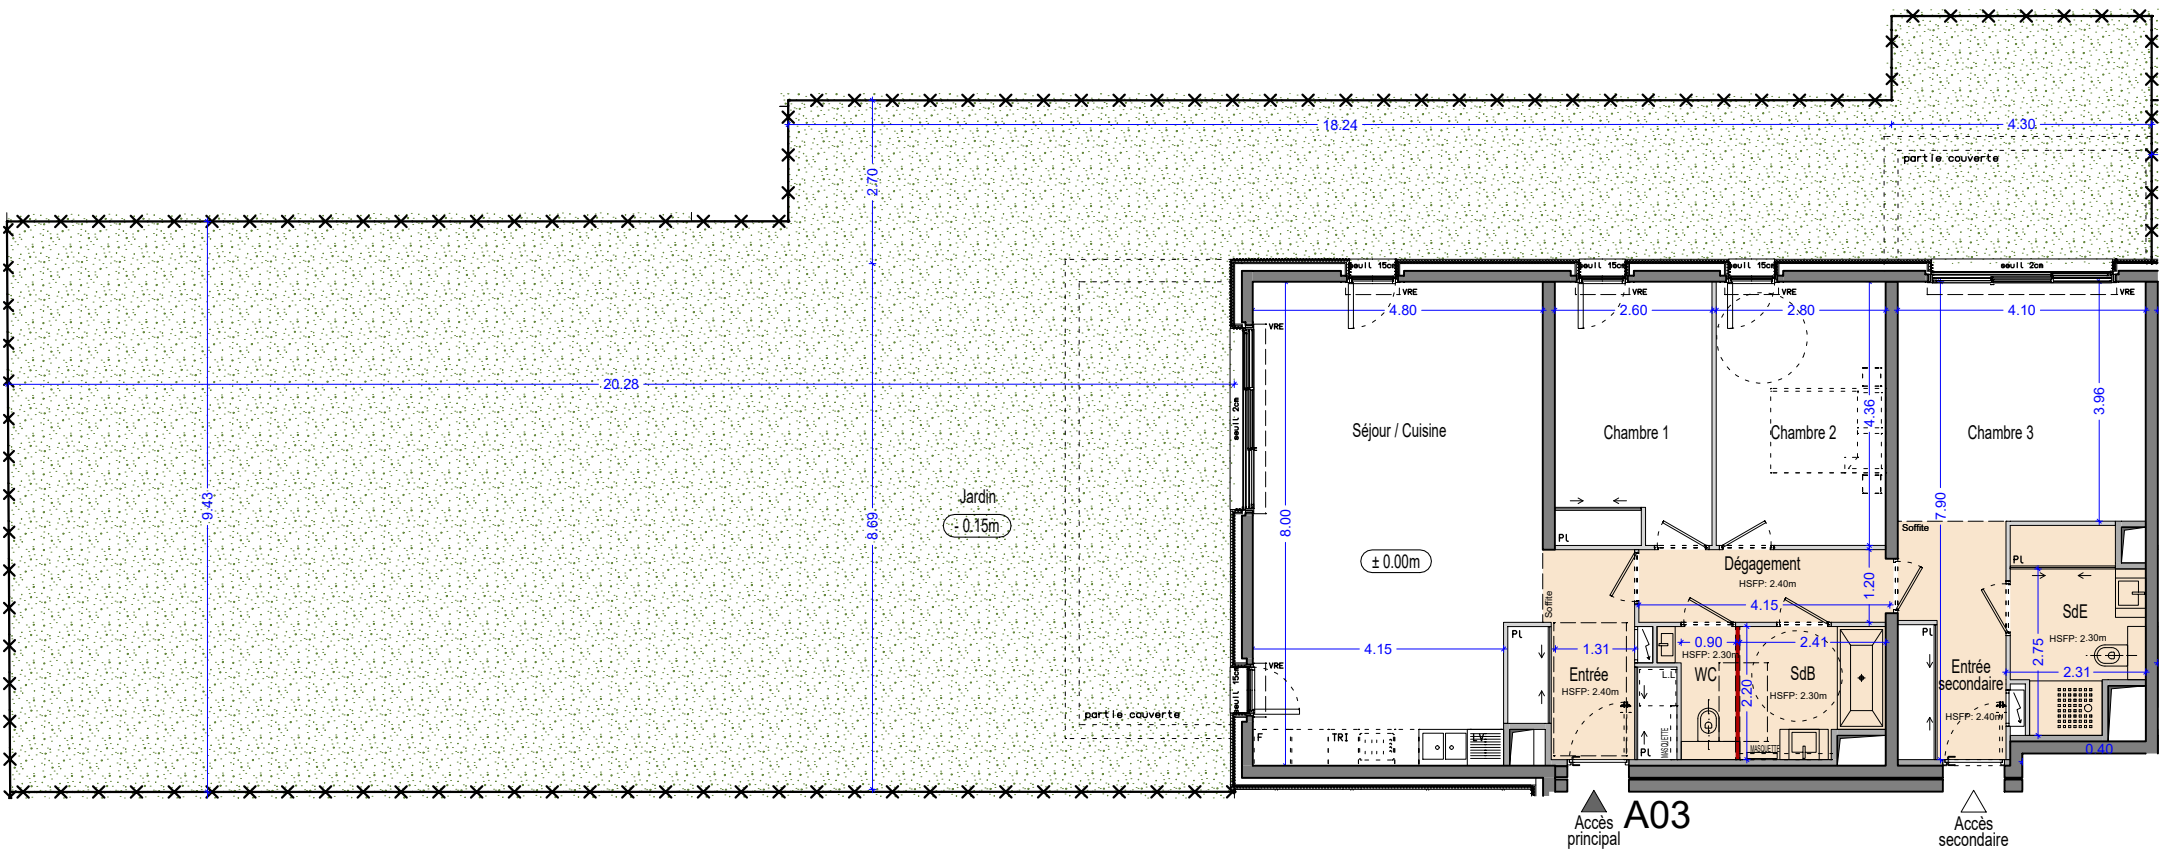

PLAN DE PRECOMMERCIALISATION

jardin gazonné
clôture
chemin d'accès

GC garde corps
MC main courante
SV séparatif vitré
RP robinet puisage
VRE volet roulant électrique

GTL tableau électrique
GT gaine technique
FP faux plafond
*Adaptation aux PMR: cloison démontable

Porte-fenêtre
Fenêtre
Porte-fenêtre coulissante

NOTA
- Des modifications sont susceptibles d'être apportées à ce plan en fonction des nécessités techniques ou réglementaires lors de la réalisation.
- Les surfaces indiquées sont approximatives conformément à l'article R261-25 du CCH.
- Les retombées, soffites, faux-plafonds, trappes de visite, gaines, canalisations, convecteurs, l'emplacement des équipements et implantations électriques, ainsi que la hauteur sous plafonds et la hauteur des seuils et allèges sont figurés à titre indicatif.
- Les plantations éventuelles ne sont pas contractuelles. L'équipement électroménager et mobilier éventuellement indiqué sur le plan n'est pas fourni.

entrée	7.17 m ²
séjour / cuisine	36.83 m ²
chambre 1	11.28 m ²
chambre 2	12.21 m ²
chambre 3	16.24 m ²
dégagement	4.90 m ²
salle de bain	4.86 m ²
salle d'eau	6.46 m ²
wc/toilette	2.22 m ²
entrée secondaire	7.01 m ²

TOTAL SURFACES HABITABLES 109.18 m²

jardin 251.17 m²


TOTAL SURFACES ANNEXES 251.17 m²

W&A

DIDIER ROGEON
ARCHITECTE

24 Mai 2019

Indice

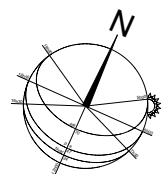


0 1m 2m 5m

PARC PRIVÉ



B O R É L Y

Marseille 8 ème

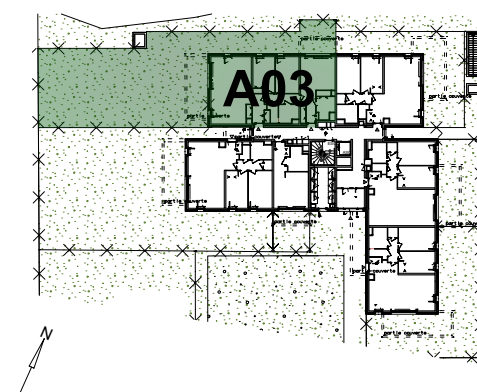

LOT A03

Appartement 4 pièces - Niveau 0

entrée	7.17 m²
séjour / cuisine	36.83 m²
chambre 1	11.28 m²
chambre 2	12.21 m²
chambre 3	16.24 m²
dégagement	4.90 m²
salle de bain	4.86 m²
salle d'eau	6.46 m²
wc/toilette	2.22 m²
entrée secondaire	7.01 m²

TOTAL SURFACES HABITABLES 109.18 m²

jardin 251.17 m²


TOTAL SURFACES ANNEXES 251.17 m²

W&A

DIDIER ROGEON
ARCHITECTE

24 Mai 2019

Indice

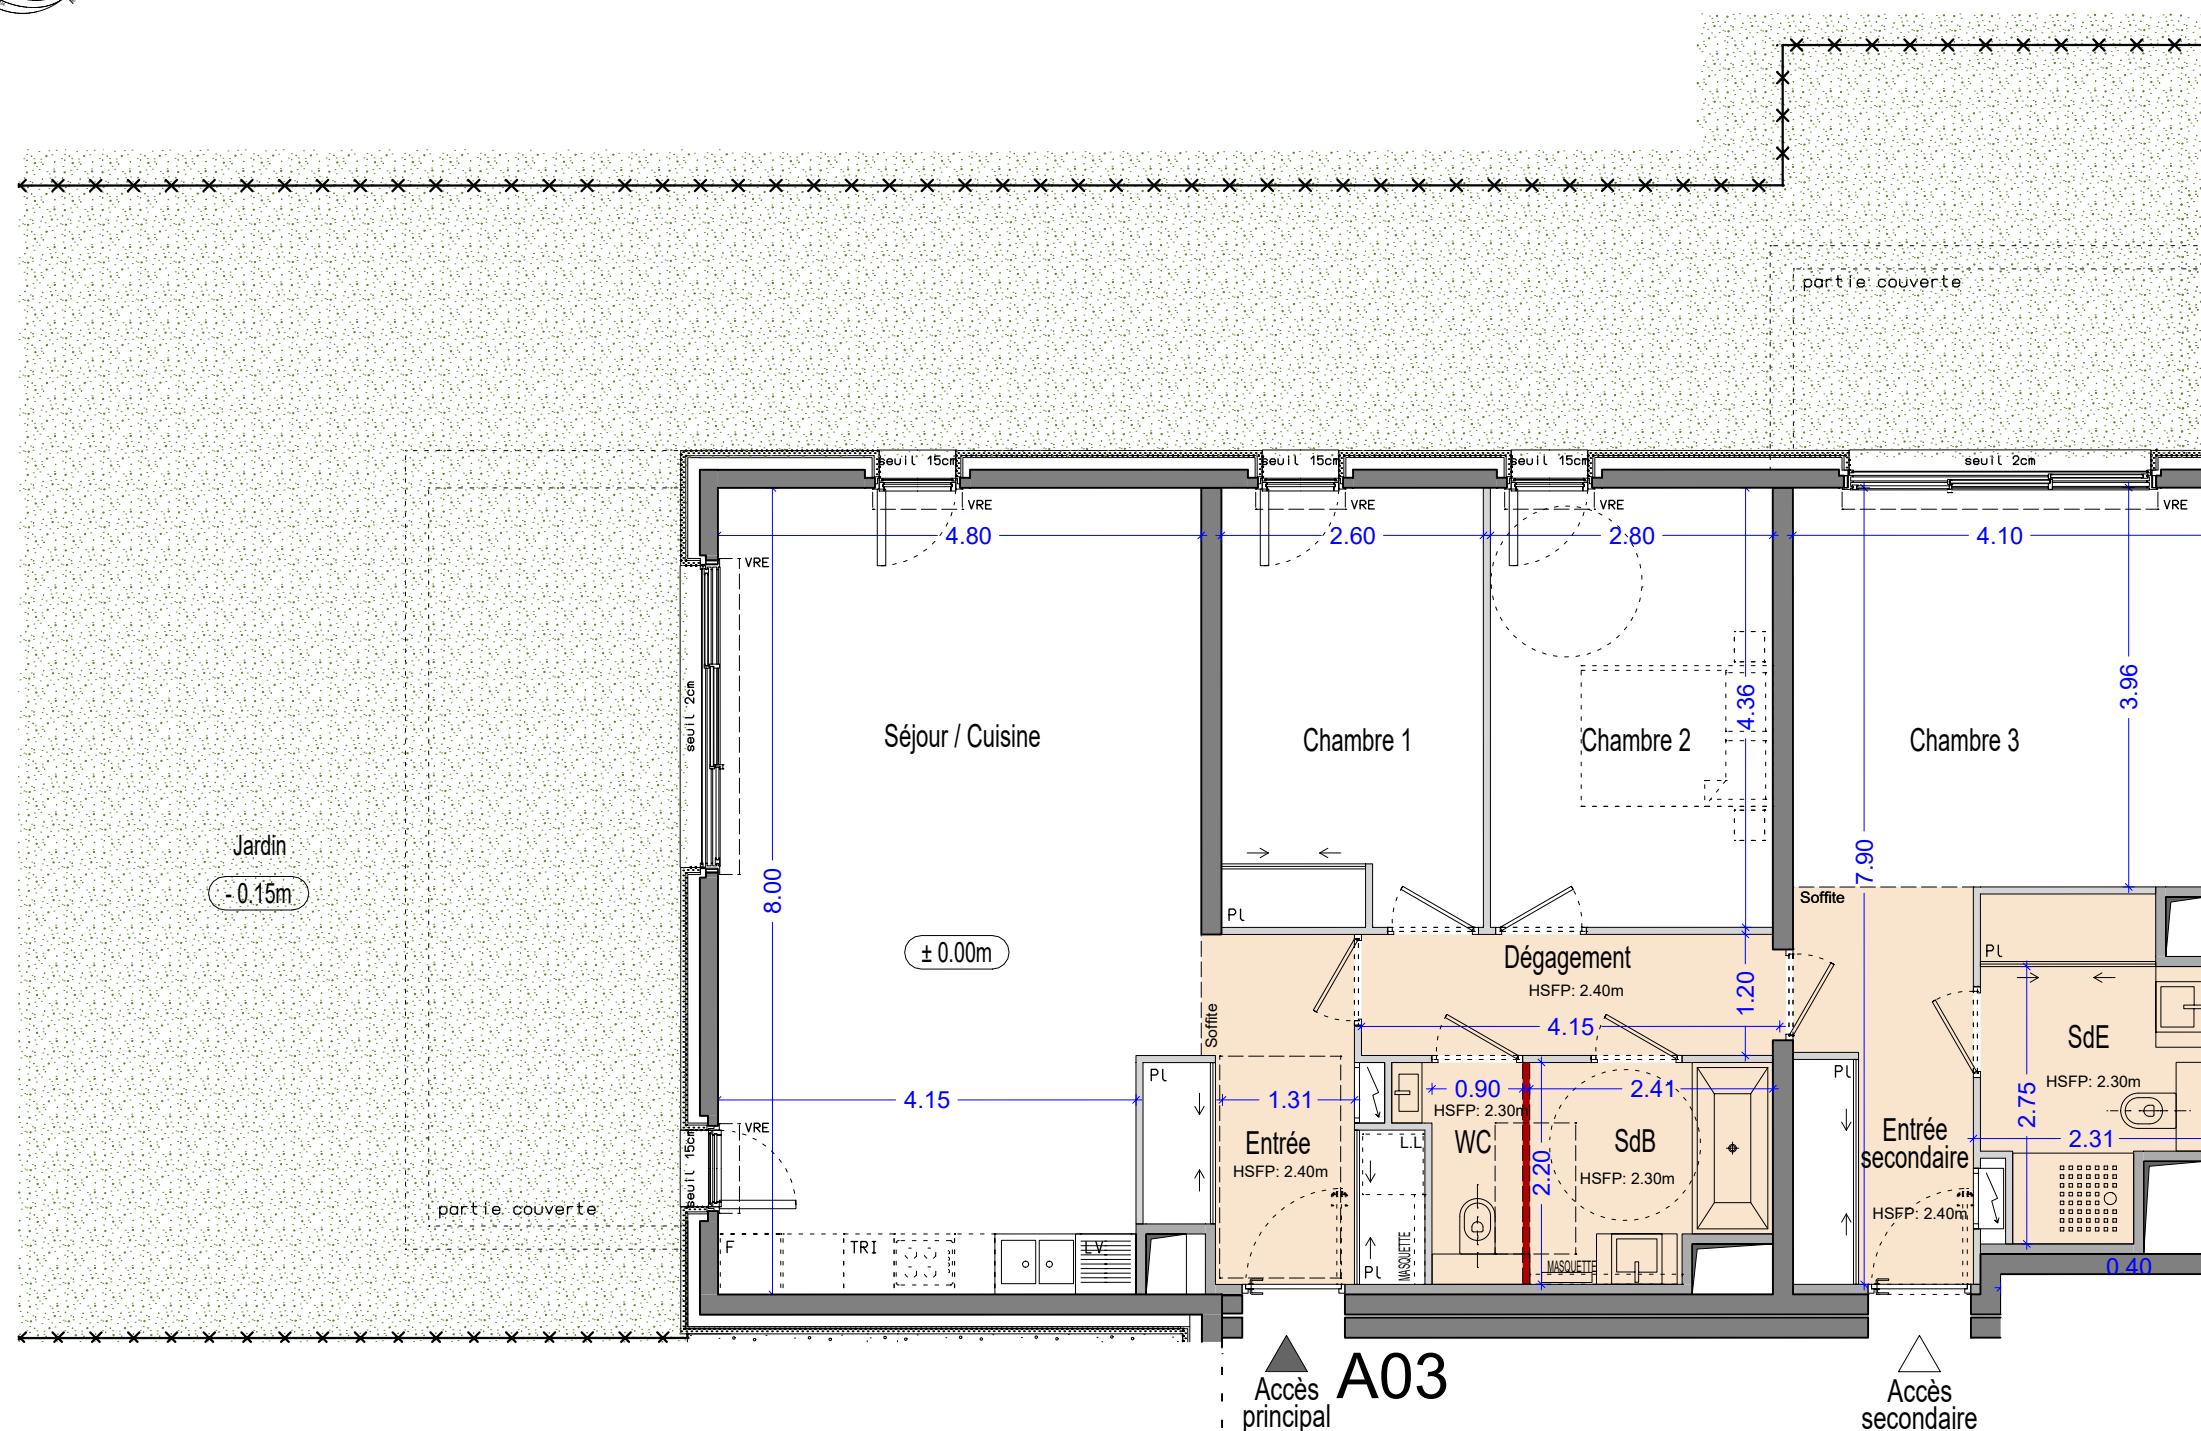


PLAN DE PRECOMMERCIALISATION

jardin gazonné
clôture
chemin d'accès

GC garde corps
MC main courante
SV séparatif vitré
RP robinet puisage
VRE volet roulant électrique

GTL tableau électrique
GT gaine technique
FP faux plafond
*Adaptation aux PMR: cloison démontable

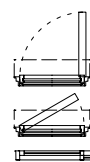

Porte-fenêtre

Fenêtre

Porte-fenêtre coulissante

NOTA

- Des modifications sont susceptibles d'être apportées à ce plan en fonction des nécessités techniques ou réglementaires lors de la réalisation.
- Les surfaces indiquées sont approximatives conformément à l'article R261-25 du CCH.
- Les retombées, soffites, faux-plafonds, trappes de visite, gaines, canalisations, convecteurs, l'emplacement des équipements et implantations électriques, ainsi que la hauteur sous plafonds et la hauteur des seuils et allèges sont figurés à titre indicatif.
- Les plantations éventuelles ne sont pas contractuelles. L'équipement électroménager et mobilier éventuellement indiqué sur le plan n'est pas fourni.