


0 1m 2m 5m

PARC PRIVÉ




BORÉLY

Marseille 8^{ème}

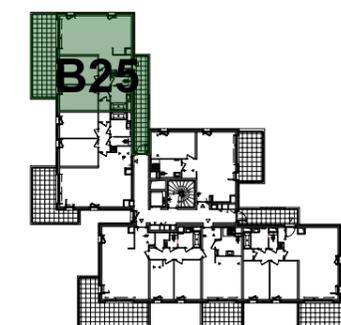

LOT B25

Appartement 3 pièces - Niveau 2

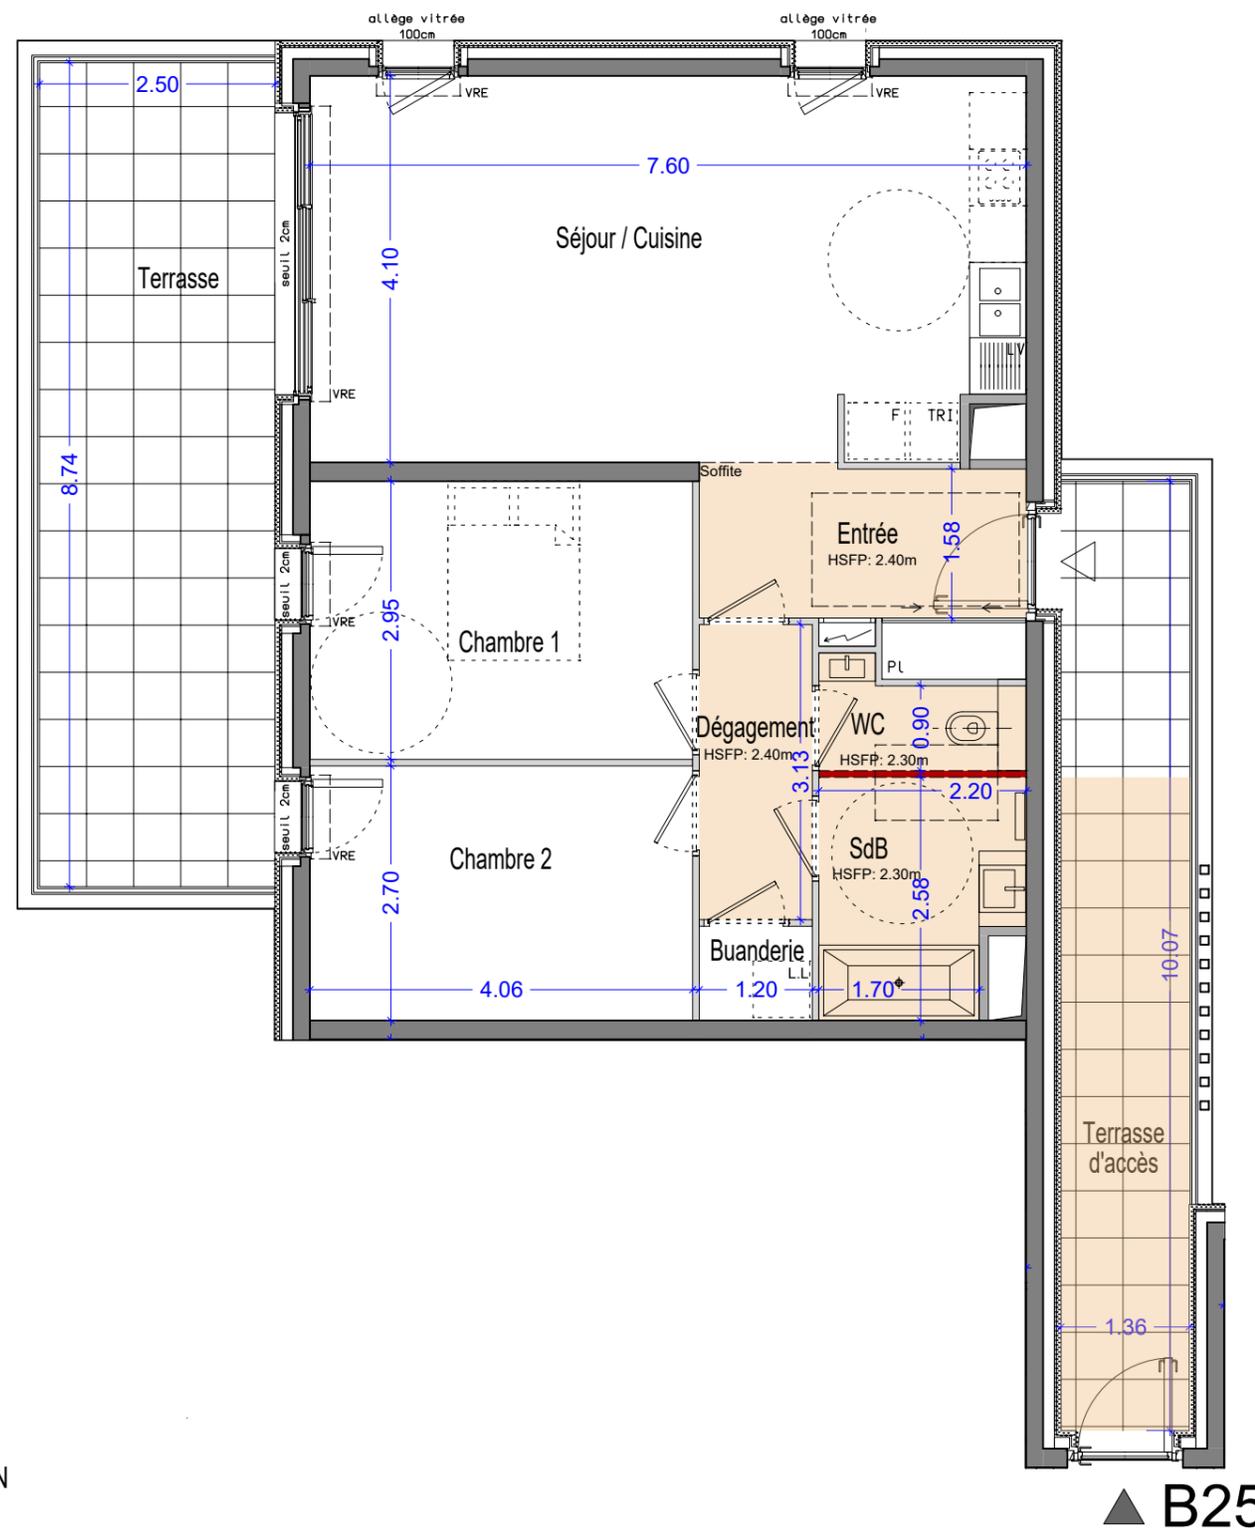


▲ B25



PLAN DE PRECOMMERCIALISATION

GC garde corps
MC main courante
SV séparatif vitré
RP robinet puisage
VRE volet roulant électrique

GTL tableau électrique
GT gaine technique
FP faux plafond
*Adaptation aux PMR: cloison démontable

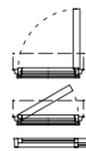

Porte-fenêtre
Fenêtre
Porte-fenêtre coulissante

NOTA

- Des modifications sont susceptibles d'être apportées à ce plan en fonction des nécessités techniques ou réglementaires lors de la réalisation.
- Les surfaces indiquées sont approximatives conformément à l'article R261-25 du CCH.
- Les retombées, soffites, faux-plafonds, trappes de visite, gaines, canalisations, convecteurs, l'emplacement des équipements et implantations électriques, ainsi que la hauteur sous plafonds et la hauteur des seuils et allèges sont figurés à titre indicatif.
- Les plantations éventuelles ne sont pas contractuelles. L'équipement électroménager et mobilier éventuellement indiqué sur le plan n'est pas fourni.

entrée	6.58 m ²
séjour / cuisine	30.61 m ²
chambre 1	11.98 m ²
chambre 2	10.96 m ²
dégagement	3.76 m ²
salle de bain	5.18 m ²
wc/toilette	2.19 m ²
buanderie	1.20 m ²

TOTAL SURFACES HABITABLES 72.46 m²

terrasse 21.85 m²

terrasse d'accès 13.75 m²

TOTAL SURFACES ANNEXES 35.60 m²

W&A

DIDIER ROGEON
ARCHITECTE

24 Mai 2019

Indice