



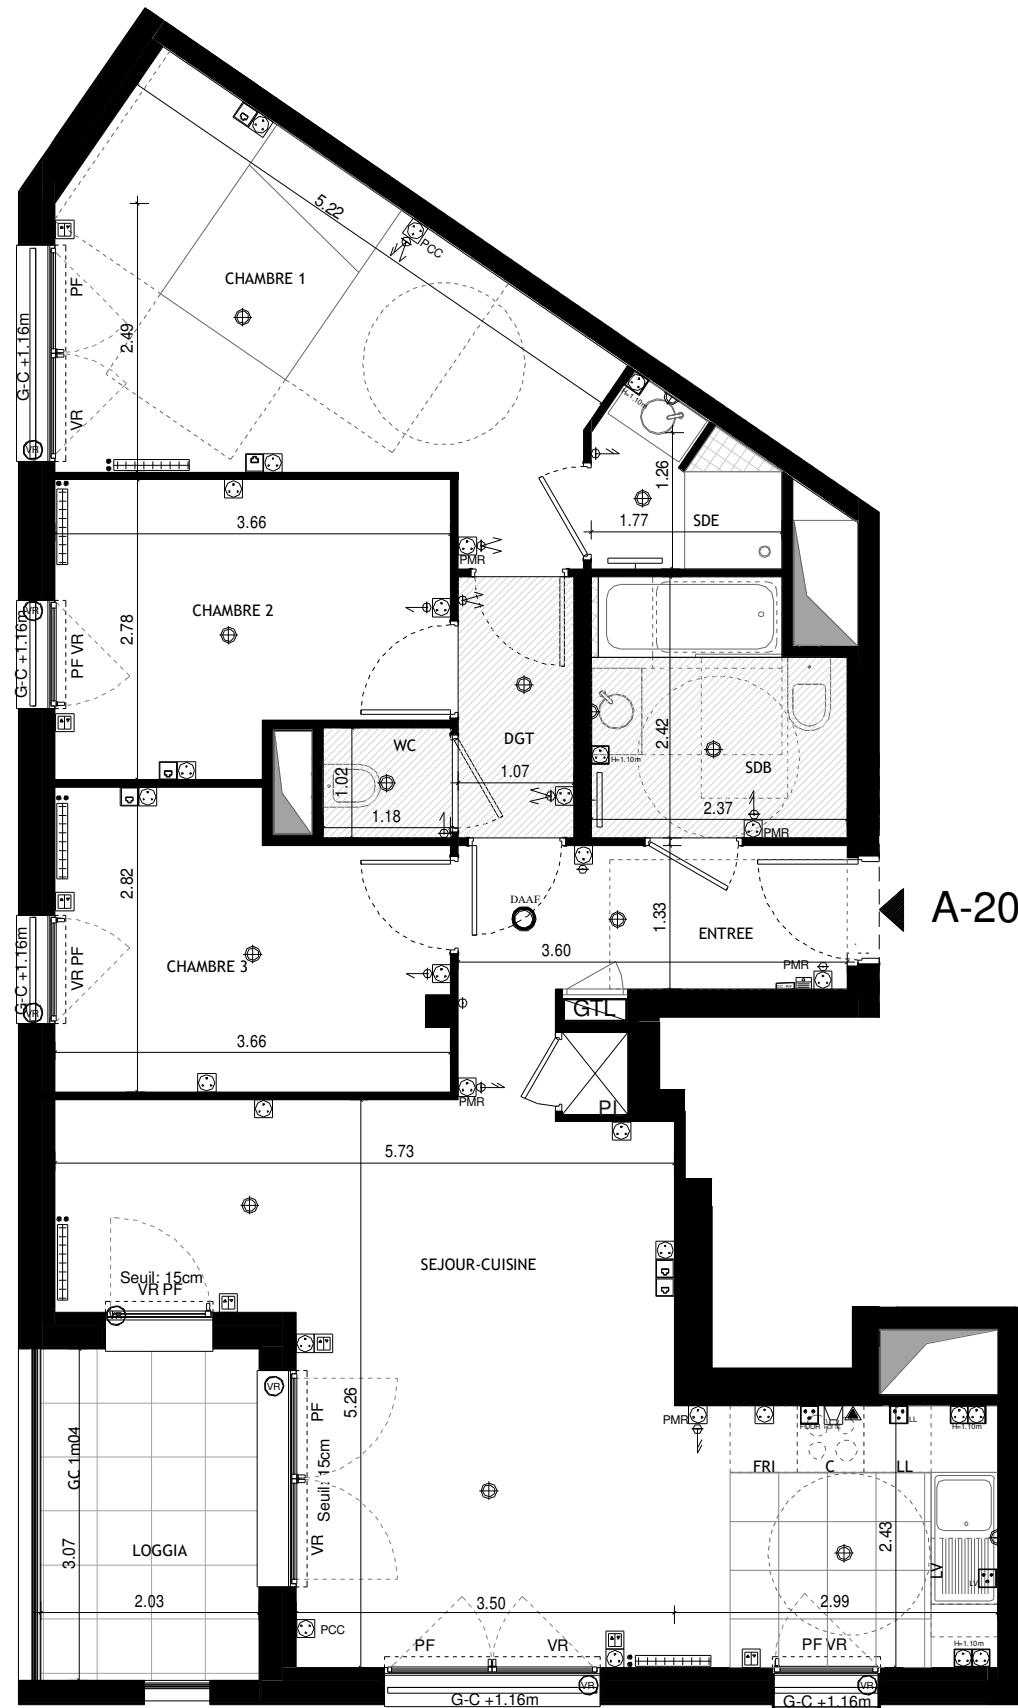


A-204

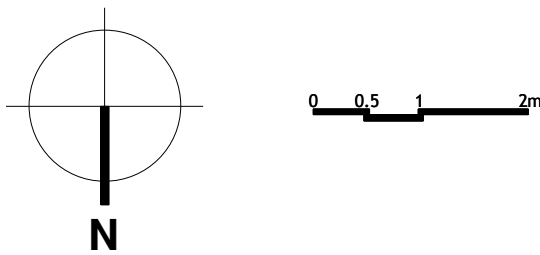

NOTA:
-Des modifications sont susceptibles d'être apportées à ce plan en fonction des nécessités techniques ou réglementaires lors de la réalisation.
-Les surfaces indiquées sont approximatives conformément à l'article R261-25 du CCH.
-Les retombées, soffites, faux-plafonds, trappes de visites, gaines, canalisations, radiateurs, l'emplacement des équipements et implantation électriques, ainsi que la hauteur des seuils et allèges sont figurés à titre indicatif.
-La hauteur des seuils correspond à la différence de niveau entre les sols finis intérieurs et extérieurs, et ne tient pas compte de l'obstacle à enjamber.
-Les plantations éventuelles ne sont pas contractuelles. L'équipement électroménager et mobilier éventuellement indiqué sur plan n'est pas fourni.

Construire l'avenir ensemble®

19-21,rue Laval 92210 SAINT-CLOUD

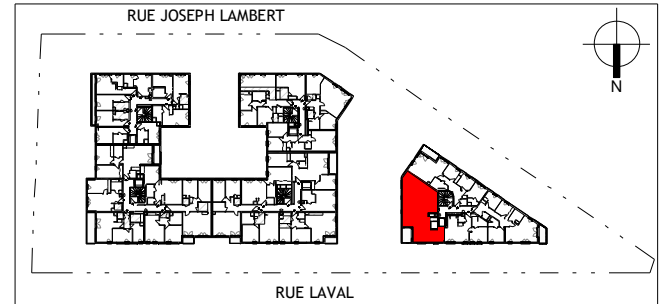

A 204

Appartement 4 pièces - R+2

ENTREE	4.90 m ²
SEJOUR-CUISINE	32.06 m ²
CHAMBRE 1	14.58 m ²
CHAMBRE 2	9.21 m ²
CHAMBRE 3	9.31 m ²
SDB	5.29 m ²
SDE	2.47 m ²
WC	1.20 m ²
DGT	2.59 m ²

TOTAL SURFACE HABITABLE

81.61 m²

LOGGIA	6.22 m ²
--------	---------------------

TOTAL SURFACE (S) ANNEXE (S)

6.22 m²

LEGENDE:

	Interrupteur simple allumage / double allumage		Prise de courant 2P 10/16A-T
	Interrupteur va & vient - allumage simple		Prise de courant 2P 10/16A-T (commandée)
	Interrupteur va & vient / va & vient double		Prise de courant 2P 10/16A-T (Accessibilité Personnes Handicapées entre 0.90m et 1.30m du sol)
	Bouton poussoir		Prise de courant 2P 10/16A-T "hauteur" à 1.10m du sol
	Interrupteur simple allumage à voyant		2 Pts de courant 2P 10/16A-T "hauteur" à 1.10m du sol dédiés lit(s)
	Commande locale volet roulant		Prise de courant 2P 10/16A-T "hauteur" à 1.80m du sol dédiée toilettes
	Point d'éclairage avec douille DCL (plafonnier)		Prise de courant 2P 10/16A-T évanche
	Point d'éclairage avec douille DCL (applique)		Prise de courant 2P 30A-T dédiée plaque de cuisson
	Alimentation volet roulant		Prise de courant spéciale (ligne directe L.V. LL, FOUR)
	Gaine Technique Logement		Prise de communication R45
	Vidéophone		Séche serviettes
	Détecteur autonome incendie fumée		Radiateur
	Commande centralisée éclairage/volets roulants électriques		Réseau de puçage

ELEMENTS DE CUISINE:

LL: lave linge

LV: lave vaisselle

PF: porte-fenêtre

F: fenêtre

VR: volet roulant

C: bloc cuisson

F: réfrigérateur

GTL: tableau électrique

GC: garde-corps

PL: placard

: faux-plafond/soffite h:2m25

NOTA:

Hauteur sous plafond des pièces, sauf mention particulière : 2,50m
La surface habitable des placards est incluse dans celle des pièces attenantes.

DATE: JUN 2020

INDICE: