

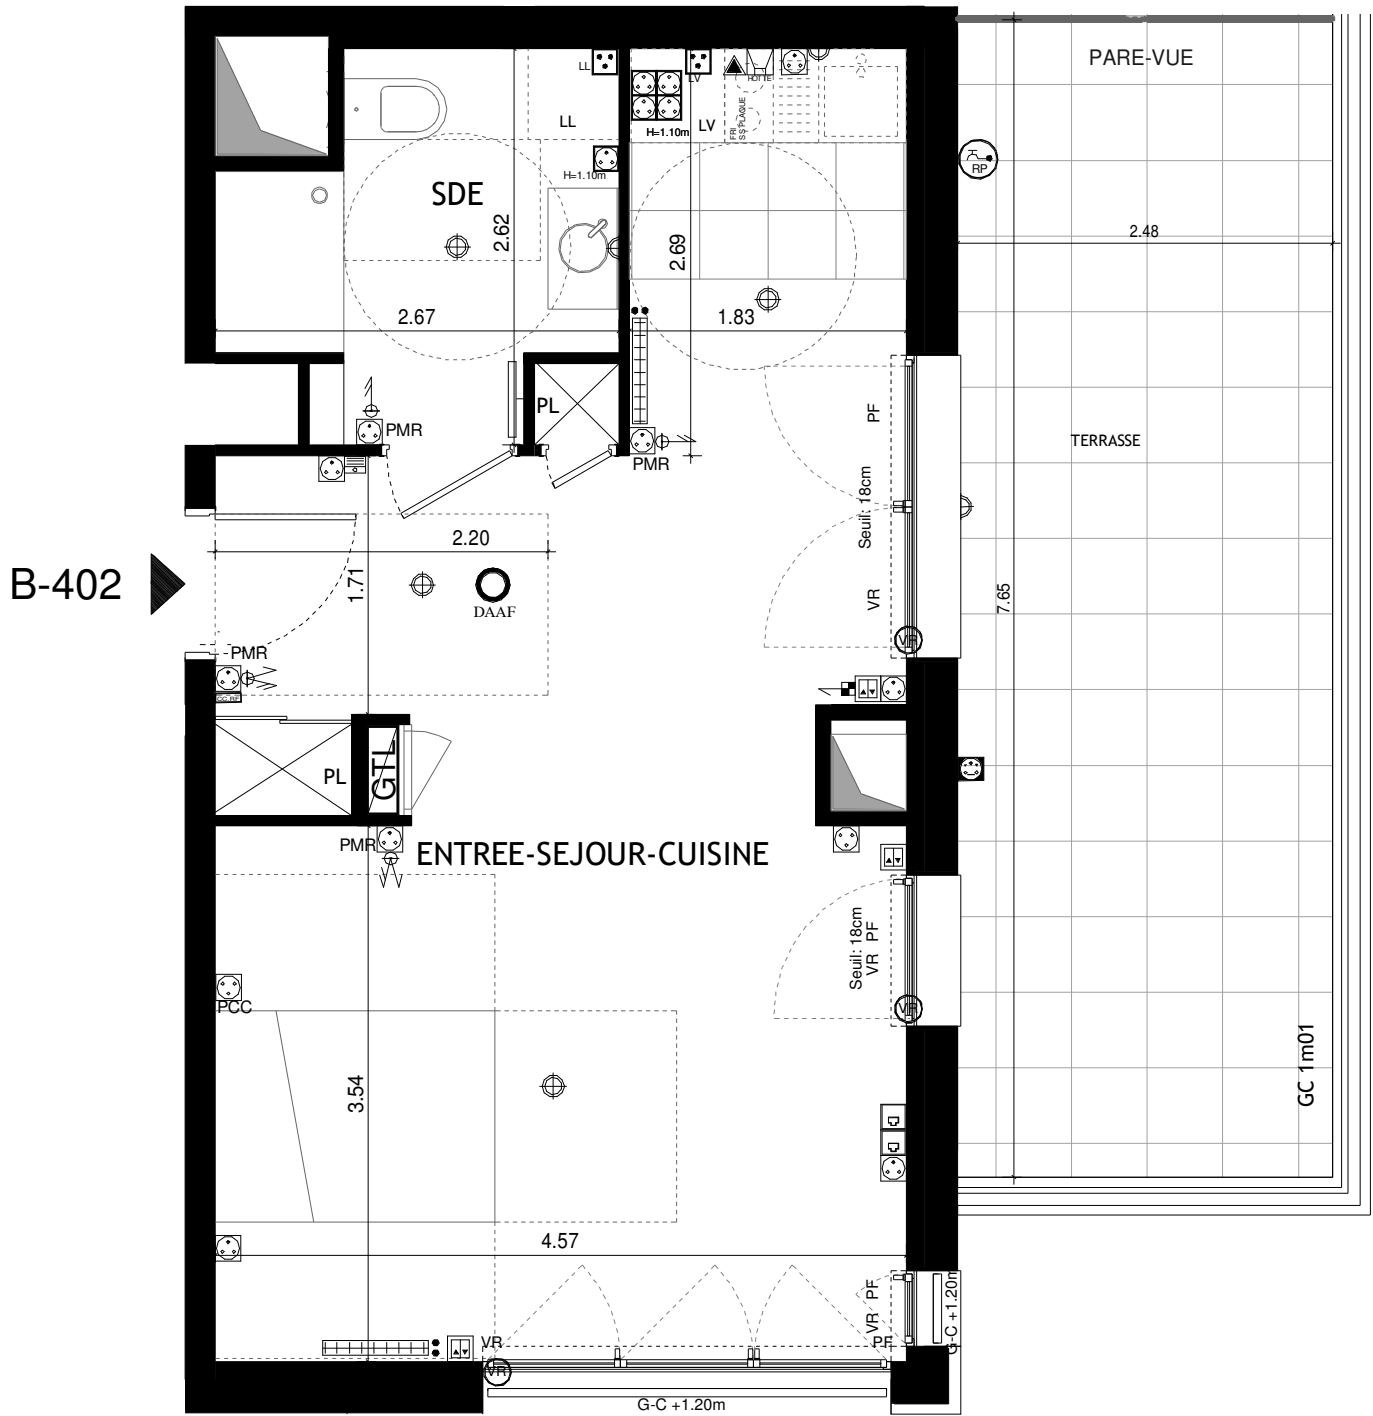


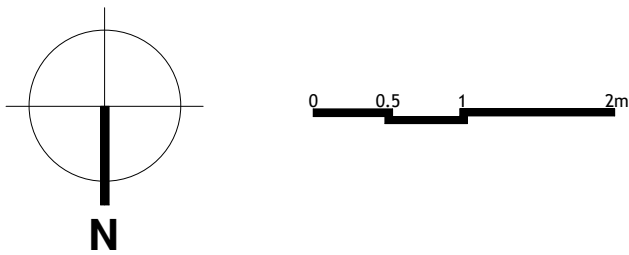

19-21,rue Laval 92210 SAINT-CLOUD

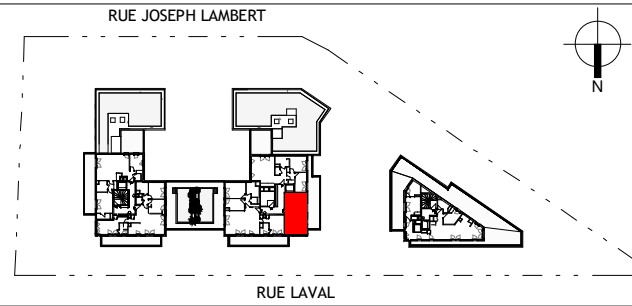

B402

Appartement 1 pièce - R+4

ENTREE-SEJOUR-CUISINE	31.87 m ²
SDE	5.53 m ²

TOTAL SURFACE HABITABLE 37.40 m²

TERRASSE	18.95 m ²
----------	----------------------

TOTAL SURFACE (S) ANNEXE (S) 18.95 m²

LEGENDE:			
	Interrupteur simple allumage / double allumage		Prise de courant 2P 10/16A-T
	Interrupteur va & vient - allumage simple		Prise de courant 2P 10/16A-T (commandée)
	Interrupteur va & vient / va & vient double		Prise de courant 2P 10/16A-T (Accessibilité Personnes Handicapées entre 0.90m et 1.30m du sol)
	Bouton poussoir		Prise de courant 2P 10/16A-T "haute" à 1,10m du sol
	Interrupteur simple allumage à voyant		2 Pises de courant 2P 10/16A-T "haute" à 1,10m du sol
	Commande locale volet roulant		Prise de courant 2P 10/16A-T "haute" à 1,80m du sol dédiée toilet
	Point d'éclairage avec douille DCL (plateforme)		Prise de courant 2P 10/16A-T élanche
	Point d'éclairage avec douille DCL (applique)		Prise de courant 2P 30A-T dédiée plaque de cuisson
	Alimentation volet roulant		Prise de courant spéciale ligne directe L.V. LL. FOUR
	Genre Technique Logement		Prise de communication RJ45
	Vidéophone		Sèche serviettes
	Détecteur autonome avertisseur de fumée		Radiateur
	Commande centralisée éclairage/volets roulants électriques		Réseau de puissance

ELEMENTS DE CUISINE:			
LL: lave linge		C: bloc cuisson	
LV: lave vaisselle		F: réfrigérateur	
PF: porte-fenêtre		GTL: tableau électrique	
F: fenêtre		GC: garde-corps	
VR: volet roulant		PL: placard	
			faux-plafond/soffite h:2m25

NOTA:
Hauteur sous plafond des pièces, sauf mention particulière : 2,50m
La surface habitable des placards est incluse dans celle des pièces attenantes.

DATE: JUIN 2020

INDICE:



NOTA:
-Des modifications sont susceptibles d'être apportées à ce plan en fonction des nécessités techniques ou réglementaires lors de la réalisation.
-Les surfaces indiquées sont approximatives conformément à l'article R261-25 du CCH.
-Les retombées, soffites, faux-plafonds, trappes de visites, gaines, canalisations, radiateurs, l'emplacement des équipements et implantation électriques, ainsi que la hauteur des seuils et allèges sont figurés à titre indicatif.
-La hauteur des seuils correspond à la différence de niveau entre les sols finis intérieurs et extérieurs, et ne tient pas compte de l'obstacle à enjamber.
-Les plantations éventuelles ne sont pas contractuelles. L'équipement électroménager et mobilier éventuellement indiqué sur plan n'est pas fourni.