



0 0,5 1 2m

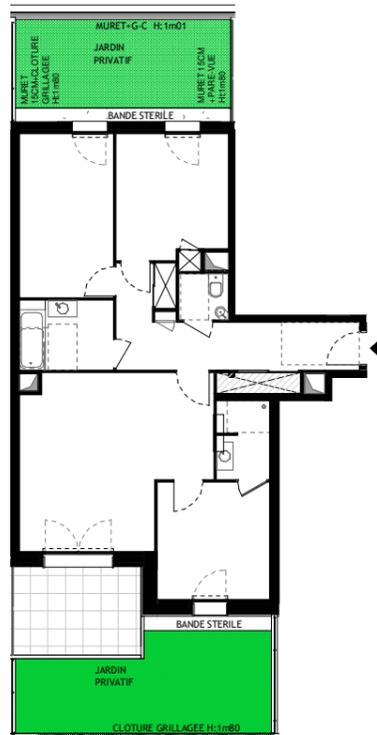

0 2,5 5m

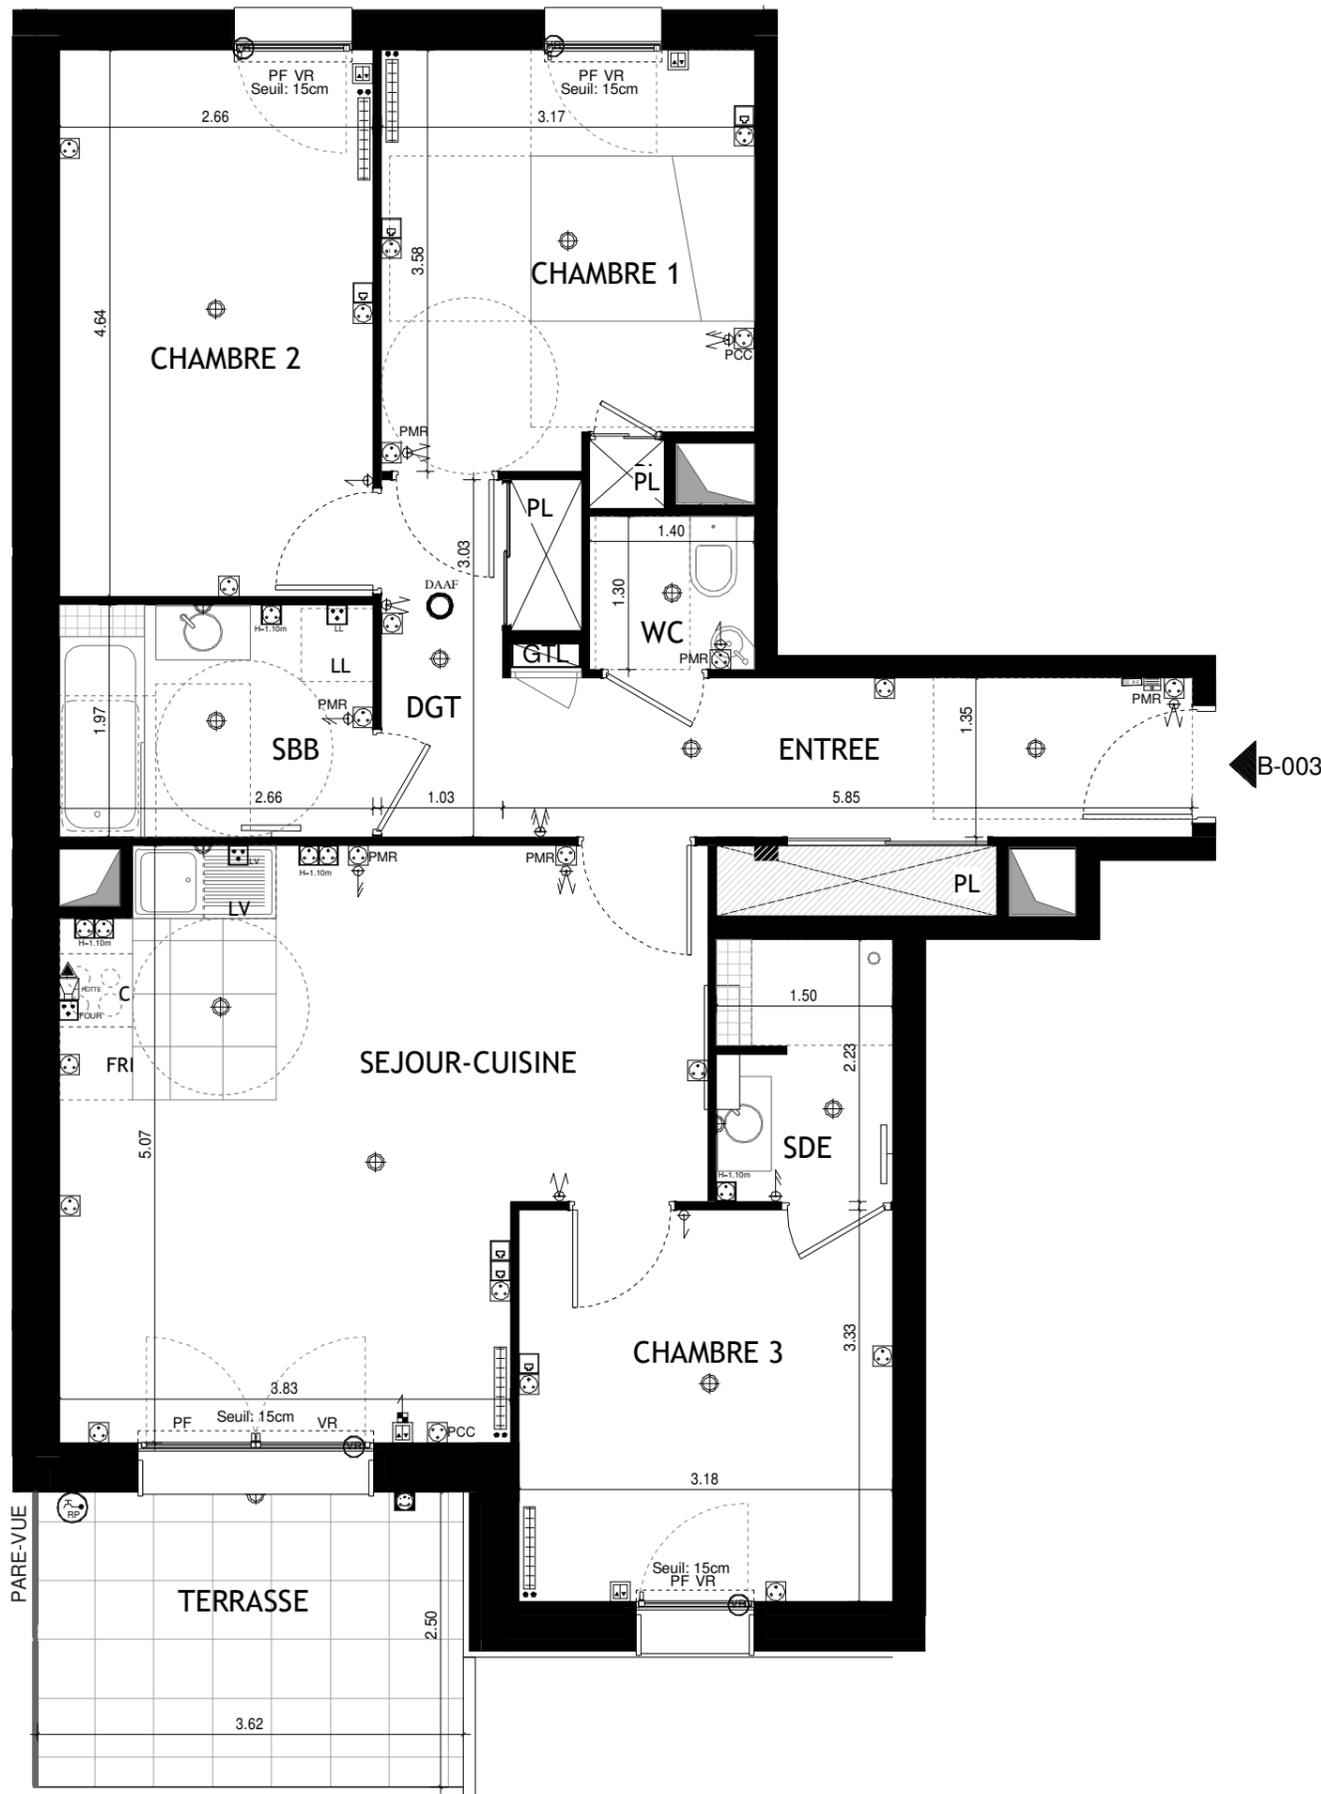


NOTA:  
 -Des modifications sont susceptibles d'être apportées à ce plan en fonction des nécessités techniques ou réglementaires lors de la réalisation.  
 -Les surfaces indiquées sont approximatives conformément à l'article R261-25 du CCH.  
 -Les retombées, soffites, faux-plafonds, trappes de visites, gaines, canalisations, radiateurs, l'emplacement des équipements et implantation électriques, ainsi que la hauteur des seuils et allèges sont figurés à titre indicatif.  
 -La hauteur des seuils correspond à la différence de niveau entre les sols finis intérieurs et extérieurs, et ne tient pas compte de l'obstacle à enjamber.  
 -Les plantations éventuelles ne sont pas contractuelles. L'équipement électroménager et mobilier éventuellement indiqué sur plan n'est pas fourni.



Construire l'avenir ensemble®

19-21,rue Laval 92210 SAINT-CLOUD

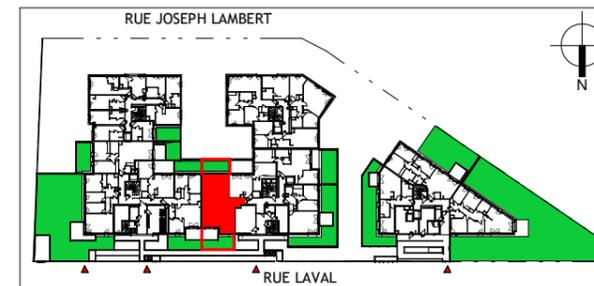

B003

Appartement 4 pièces - RDC

|                |                      |
|----------------|----------------------|
| ENTREE         | 9.44 m <sup>2</sup>  |
| SEJOUR-CUISINE | 24.11 m <sup>2</sup> |
| CHAMBRE 1      | 11.26 m <sup>2</sup> |
| CHAMBRE 2      | 12.36 m <sup>2</sup> |
| CHAMBRE 3      | 10.56 m <sup>2</sup> |
| SBB            | 5.26 m <sup>2</sup>  |
| SDE            | 3.10 m <sup>2</sup>  |
| WC             | 1.82 m <sup>2</sup>  |
| DGT            | 3.12 m <sup>2</sup>  |

**TOTAL SURFACE HABITABLE 81.03 m<sup>2</sup>**

|                 |                      |
|-----------------|----------------------|
| TERRASSE        | 9.02 m <sup>2</sup>  |
| JARDIN PRIVATIF | 19.60 m <sup>2</sup> |
| JARDIN PRIVATIF | 17.64 m <sup>2</sup> |

**TOTAL SURFACE (S) ANNEXE (S) 46.26 m<sup>2</sup>**

| LEGENDE: |   |  |  |
|----------|---|--|--|
|          | Interrupteur simple allumage / double allumage            |  | Prise de courant 2P 10/16A-T   |
|          | Interrupteur va & vient - allumage simple                 |  | Prise de courant 3P 10/16A-T (commandable)   |
|          | Interrupteur va & vient / va & vient double               |  | Prise de courant 2P 10/16A-T (Accessibilité Personnes Handicapées) entre 0.50m et 1.50m du sol |
|          | Bouton poussoir   |  | Prise de courant 2P 10/16A-T "hauteur" à 1.10m du sol  |
|          | Interrupteur simple allumage à vent                       |  | 2 Prises de courant 2P 10/16A-T "hauteur" à 1.50m du sol                                       |
|          | Commande locale volet éclairant                           |  | Prise de courant 2P 10/16A-T "hauteur" à 1.80m du sol dédiée hotte                             |
|          | Point d'éclairage avec douille DCL (plafonnier)           |  | Prise de courant 2P 10/16A-T éteinte   |
|          | Point d'éclairage avec douille DCL (applique)             |  | Prise de courant 3P 32A-T dédiée plaque de cuisson   |
|          | Alimentation volet éclairant                              |  | Prise de courant spéciale ligne directe L-V, LL, FOURN   |
|          | Genre Technique Logement                                  |  | Prise de communication RJ45  |
|          | Téléphone   |  | Slotte services  |
|          | Détecteur autonome avertisseur de fumée                   |  | Radiateur  |
|          | Commande centralisée éclairage/volets ou arts électriques |  | Réseau de puissance  |

| ELEMENTS DE CUISINE: |                         |                             |
|----------------------|-------------------------|-----------------------------|
| LL: lave linge       | C: bloc cuisson         |                             |
| LV: lave vaisselle   | F: réfrigérateur        |                             |
| PF: porte-fenêtre    | GTL: tableau électrique |                             |
| F: fenêtre           | GC: garde-corps         |                             |
| VR: volet roulant    | PL: placard             |                             |
|                      |                         | faux-plafond/soffite h:2m25 |

NOTA:  
 Hauteur sous plafond des pièces, sauf mention particulière : 2,50m  
 La surface habitable des placards est incluse dans celle des pièces attenantes.

DATE: JUIN 2020      INDICE: