


0 0,5 1 2m

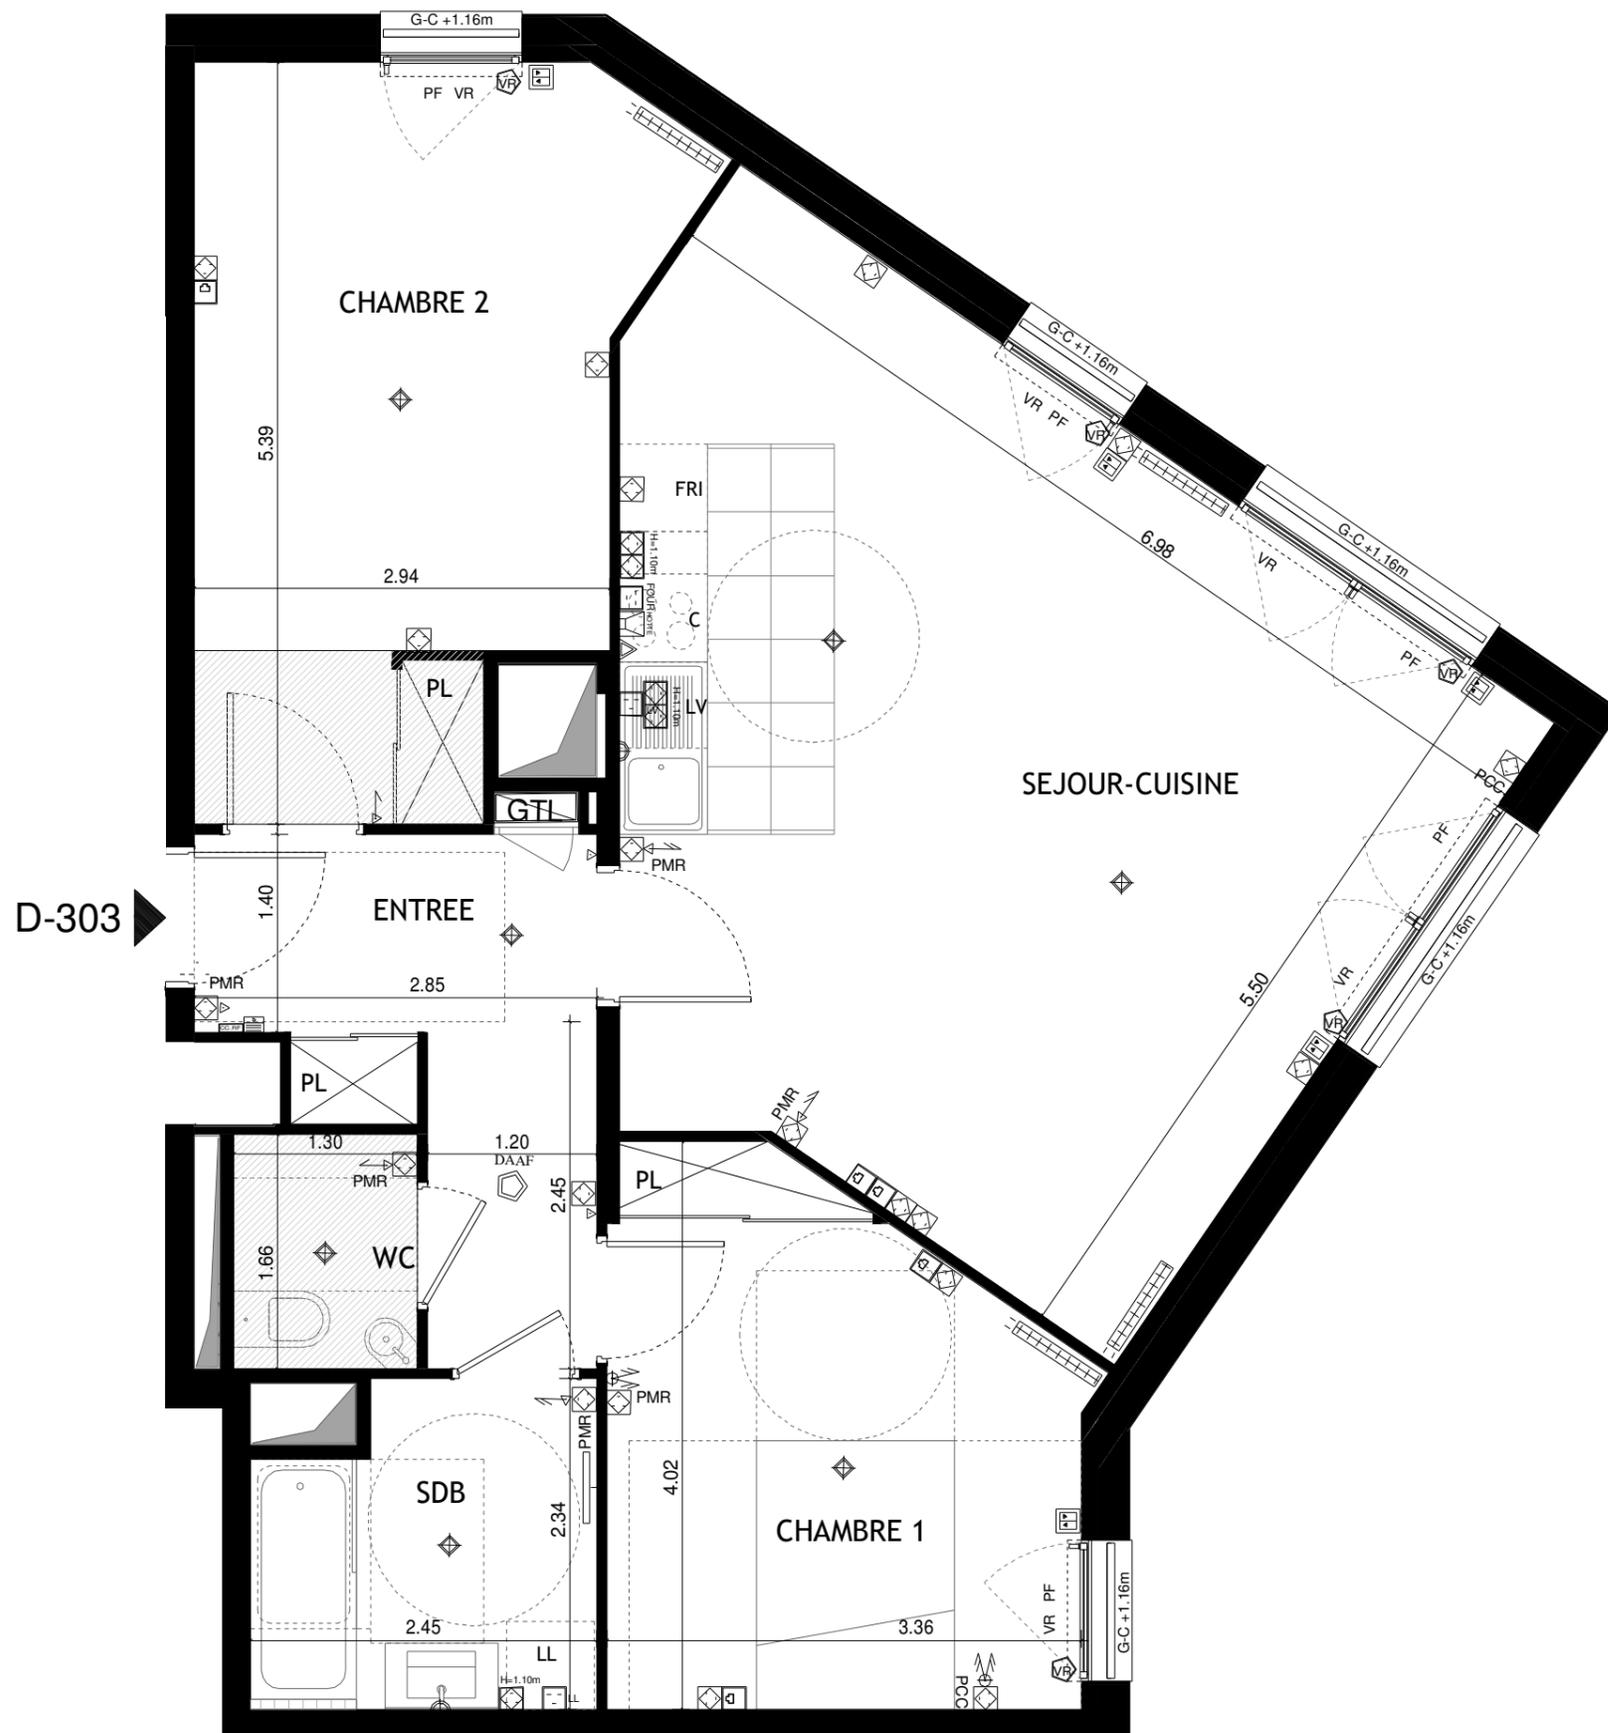


D-303



Construire l'avenir ensemble®

19-21, rue Laval 92210 SAINT-CLOUD

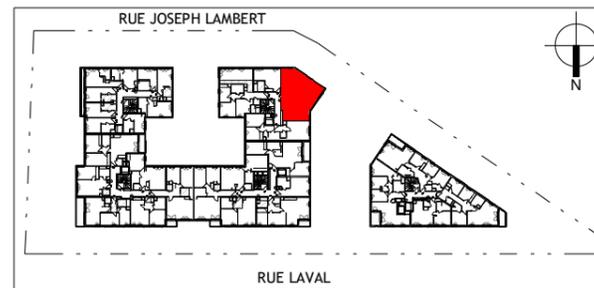

D303

Appartement 3 pièces - R+3

ENTREE	7.41 m ²
SEJOUR-CUISINE	33.40 m ²
CHAMBRE 2	15.52 m ²
CHAMBRE 1	11.81 m ²
SDB	5.25 m ²
WC	2.16 m ²

TOTAL SURFACE HABITABLE 75.55 m²

LEGENDE:

	Interrupteur simple allumage / double allumage		Prise de courant 2P 10A-T
	Interrupteur va & vient - allumage simple		Prise de courant 2P 10A-T (accessibilité Personnes Handicapées) entre 0,50m et 1,50m du sol
	Interrupteur va & vient / va & vient double		Prise de courant 2P 10A-T "hauteur" à 1,10m du sol
	Bouton poussoir		2 Prises de courant 2P 10A-T "hauteur" à 1,10m du sol
	Interrupteur simple allumage à vent		Prise de courant 2P 10A-T "hauteur" à 1,80m du sol dédiée hôte
	Commande locale volet éclairage		Prise de courant 2P 10A-T élastique
	Point d'éclairage avec douille DCU (plateforme)		Prise de courant 2P 30A-T dédiée plaque de cuisson
	Point d'éclairage avec douille DCU (applique)		Prise de courant spéciale ligne directe L-V, LL, FOUR
	Alimentation volet éclairage		Prise de communication R45
	Gaîne Technique Logement		Séche serviettes
	Vidéo-phonie		Radiateur
	Détecteur autonome asservisseur de lumière		Régulateur de puissance
	Commande centralisée éclairage/volets ou arts électriques		

ELEMENTS DE CUISINE:

LL: lave linge	C: bloc cuisson	
LV: lave vaisselle	F: réfrigérateur	
PF: porte-fenêtre	GTL: tableau électrique	
F: fenêtre	GC: garde-corps	
VR: volet roulant	PL: placard	
		faux-plafond/soffite h:2m25

NOTA:
Hauteur sous plafond des pièces, sauf mention particulière : 2,50m
La surface habitable des placards est incluse dans celle des pièces attenantes.

DATE: JUIN 2020 INDICE:

NOTA:
-Des modifications sont susceptibles d'être apportées à ce plan en fonction des nécessités techniques ou réglementaires lors de la réalisation.
-Les surfaces indiquées sont approximatives conformément à l'article R261-25 du CCH.
-Les retombées, soffites, faux-plafonds, trappes de visites, gaines, canalisations, radiateurs, l'emplacement des équipements et implantation électriques, ainsi que la hauteur des seuils et allèges sont figurés à titre indicatif.
-La hauteur des seuils correspond à la différence de niveau entre les sols finis intérieurs et extérieurs, et ne tient pas compte de l'obstacle à enjamber.
-Les plantations éventuelles ne sont pas contractuelles. L'équipement électroménager et mobilier éventuellement indiqué sur plan n'est pas fourni.

