



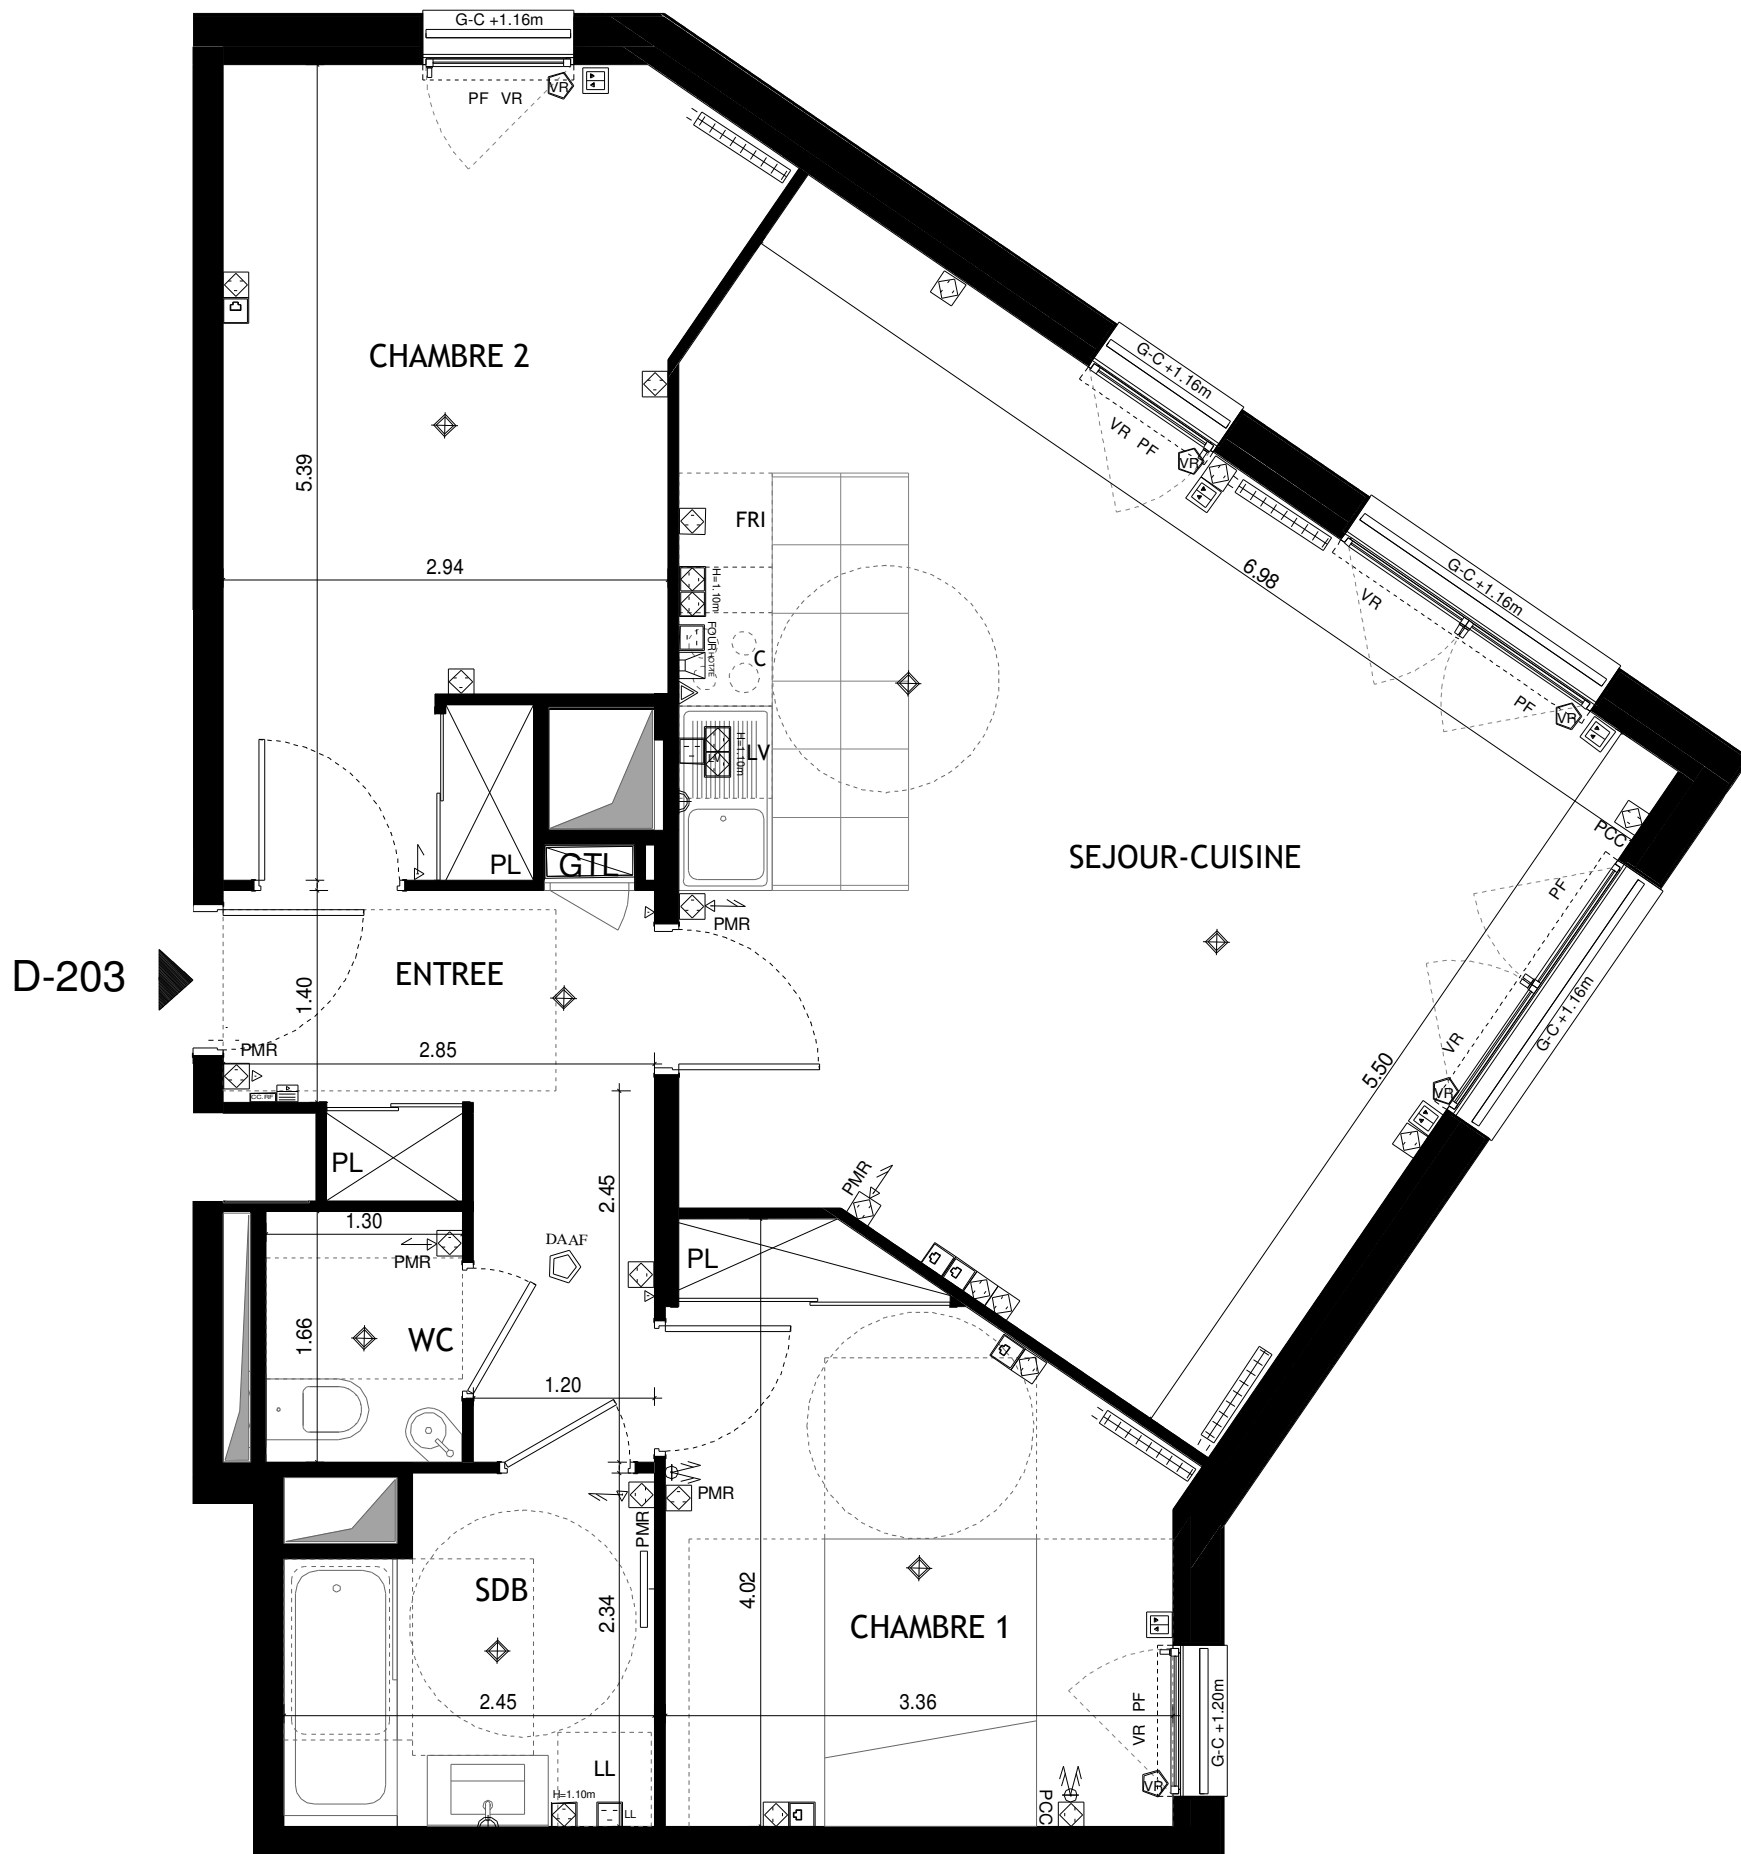

D-203

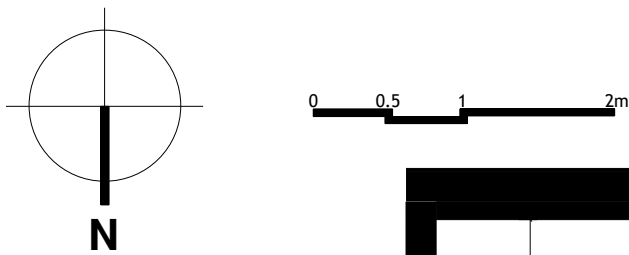

NOTA:


- Des modifications sont susceptibles d'être apportées à ce plan en fonction des nécessités techniques ou réglementaires lors de la réalisation.
- Les surfaces indiquées sont approximatives conformément à l'article R261-25 du CCH.
- Les retombées, soffites, faux-plafonds, trappes de visites, gaines, canalisations, radiateurs, l'emplacement des équipements et implantation électriques, ainsi que la hauteur des seuils et allèges sont figurés à titre indicatif.
- La hauteur des seuils correspond à la différence de niveau entre les sols finis intérieurs et extérieurs, et ne tient pas compte de l'obstacle à enjamber.
- Les plantations éventuelles ne sont pas contractuelles. L'équipement électroménager et mobilier éventuellement indiqué sur plan n'est pas fourni.



Construire l'avenir ensemble®



19-21,rue Laval 92210 SAINT-CLOUD

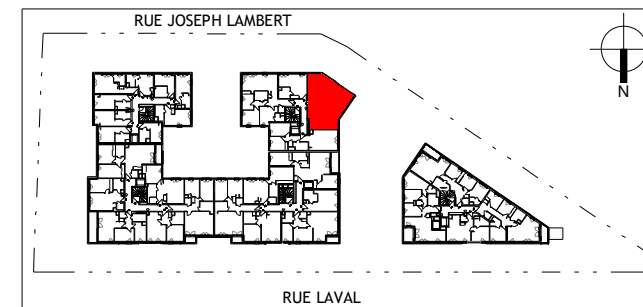

D203

Appartement 3 pièces - R+2

ENTREE	7.41 m ²
SEJOUR-CUISINE	33.40 m ²
CHAMBRE 1	11.81 m ²
CHAMBRE 2	15.52 m ²
SDB	5.25 m ²
WC	2.16 m ²

TOTAL SURFACE HABITABLE 75.55 m²

LEGENDE:

	Interrupteur simple allumage / double allumage		Prise de courant 2P 10/16A-T
	Interrupteur va & vient simple		Prise de courant 2P 10/16A-T (commande)
	Interrupteur va & vient / va & vient double		Prise de courant 2P 10/16A-T (Accessibilité Personnes Handicapées entre 0.90m et 1.30m du sol)
	Bouton poussoir		Prise de courant 2P 10/16A-T "hauteur" à 1.10m du sol
	Interrupteur simple allumage à voyant		2 Piles de courant 2P 10/16A-T "hauteur" à 1.10m du sol
	Commande locale volet roulant		Prise de courant 2P 10/16A-T "hauteur" à 1.80m du sol dédiée toilettes
	Point d'éclaireage avec douille DCL (plateforme)		Prise de courant 2P 10/16A-T élastique
	Point d'éclaireage avec douille DCL (applique)		Prise de courant 2P 30A-T dédiée plaque de cuisine
	Alimentation volet roulant		Prise de courant spéciale ligne directe L-V, LL, FOUR
	Gaine Technique Logement		Prise de communication RJ45
	Vidéophone		Slèche services
	Détecteur autonome avertisseur de fumée		Radiateur
	Commande centralisée éclairage/volets roulants électriques		Réseau de puage

ELEMENTS DE CUISINE:

LL: lave linge	C: bloc cuisson
LV: lave vaisselle	F: réfrigérateur
PF: porte-fenêtre	GTL: tableau électrique
F: fenêtre	GC: garde-corps
VR: volet roulant	PL: placard
	 : faux-plafond/soffite h:2m25

NOTA:

Hauteur sous plafond des pièces, sauf mention particulière : 2,50m
La surface habitable des placards est incluse dans celle des pièces attenantes.

DATE: JUIN 2020

INDICE: