



A-302

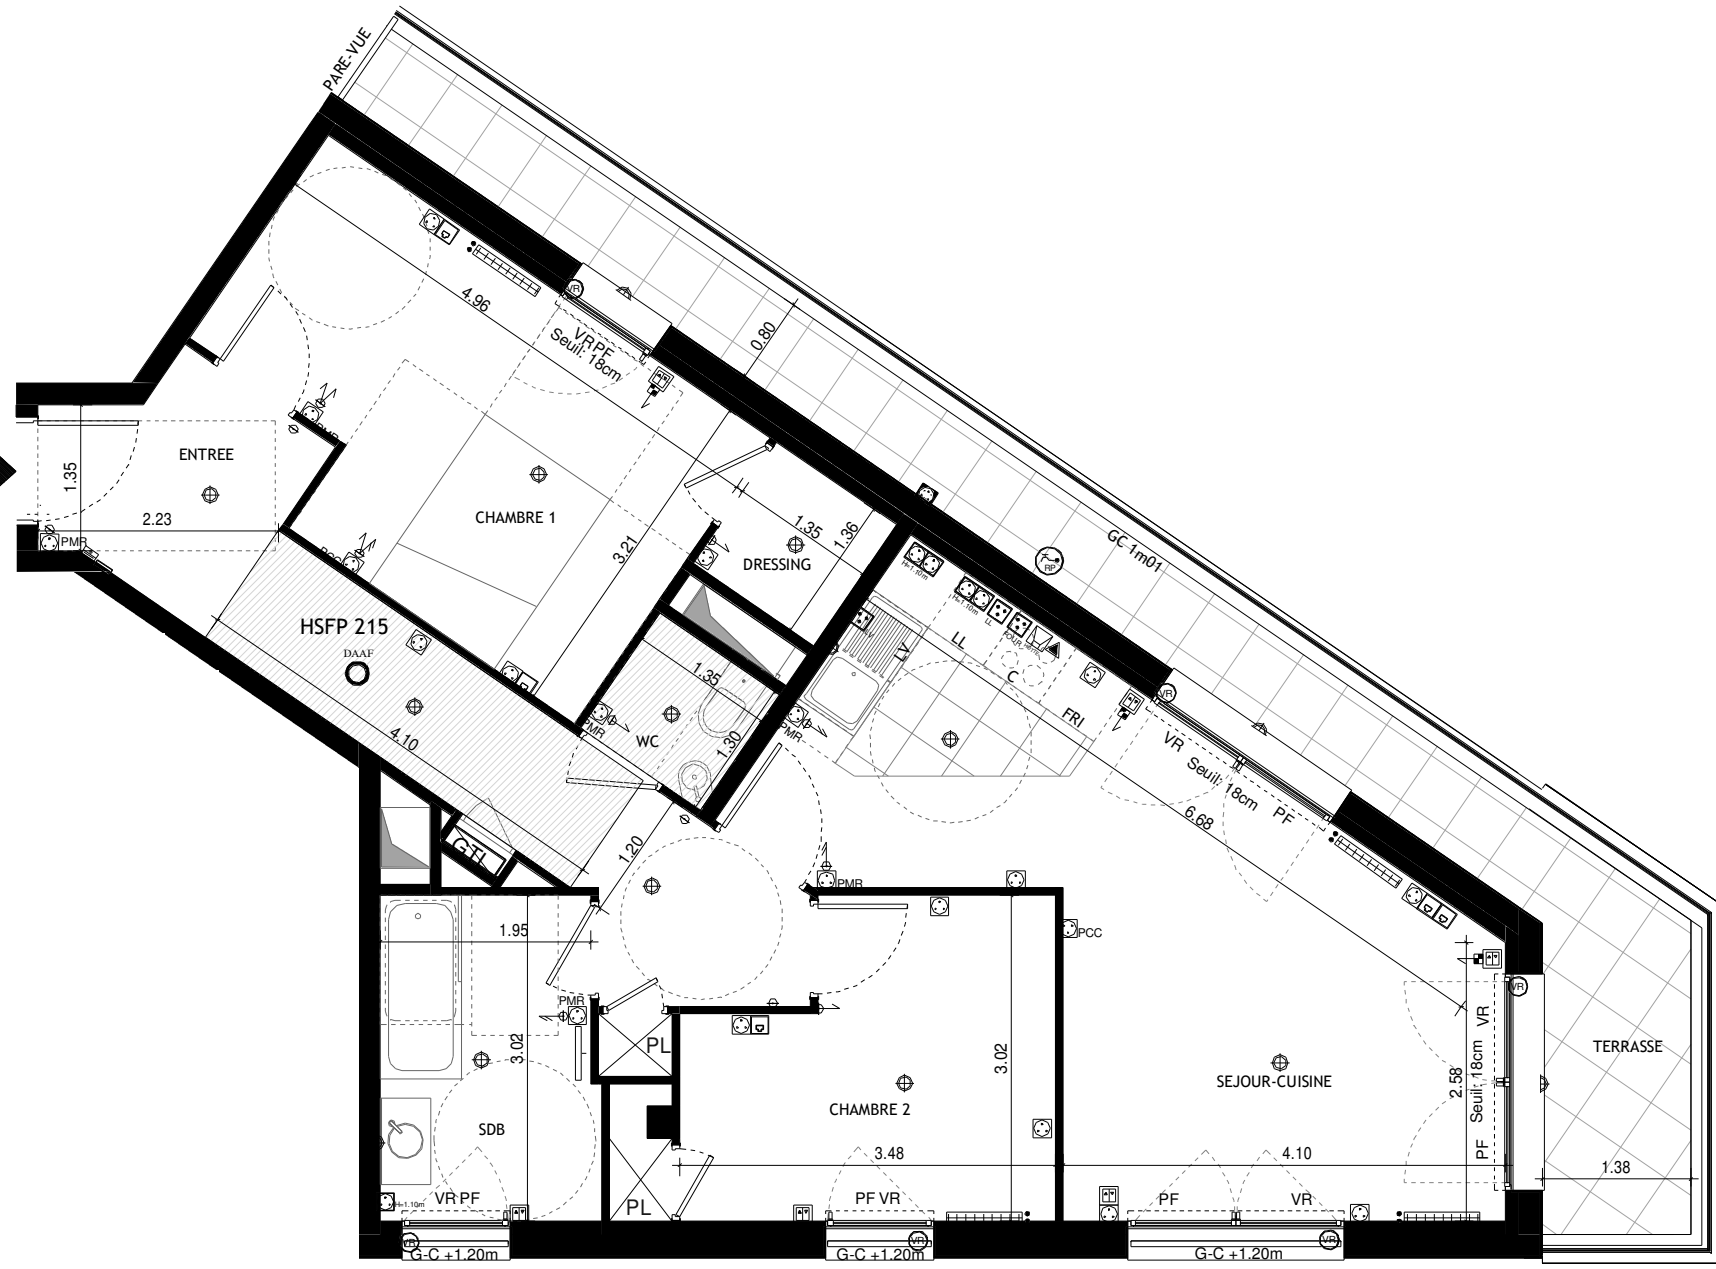

NOTA:  
-Des modifications sont susceptibles d'être apportées à ce plan en fonction des nécessités techniques ou réglementaires lors de la réalisation.  
-Les surfaces indiquées sont approximatives conformément à l'article R261-25 du CCH.  
-Les retombées, soffites, faux-plafonds, trappes de visites, gaines, canalisations, radiateurs, l'emplacement des équipements et implantation électriques, ainsi que la hauteur des seuils et allèges sont figurés à titre indicatif.  
-La hauteur des seuils correspond à la différence de niveau entre les sols finis intérieurs et extérieurs, et ne tient pas compte de l'obstacle à enjamber.  
-Les plantations éventuelles ne sont pas contractuelles. L'équipement électroménager et mobilier éventuellement indiqué sur plan n'est pas fourni.

Construire l'avenir ensemble®

19-21,rue Laval 92210 SAINT-CLOUD

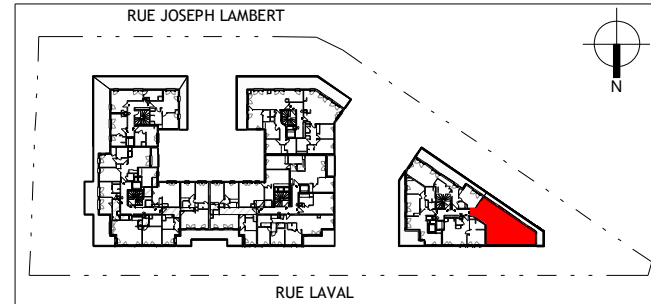

A 302

Appartement 3 pièces - R+3

|                |          |
|----------------|----------|
| ENTREE         | 12.89 m² |
| SEJOUR-CUISINE | 23.51 m² |
| CHAMBRE 1      | 14.28 m² |
| DRESSING       | 1.84 m²  |
| CHAMBRE 2      | 9.60 m²  |
| SDB            | 6.02 m²  |
| WC             | 1.75 m²  |

TOTAL SURFACE HABITABLE

69.89 m²

|          |          |
|----------|----------|
| TERRASSE | 15.21 m² |
|----------|----------|

TOTAL SURFACE (S) ANNEXE (S)

15.21 m²

| LEGENDE: |                                                            |  |                                                                                                |
|----------|------------------------------------------------------------|--|------------------------------------------------------------------------------------------------|
|          | Interrupteur simple allumage / double allumage             |  | Prise de courant 2P 10/16A-T                                                                   |
|          | Interrupteur va & viere + allumage simple                  |  | Prise de courant 2P 10/16A-T (commandée)                                                       |
|          | Interrupteur va & viere / va & viere double                |  | Prise de courant 2P 10/16A-T (Accessibilité Personnes Handicapées entre 0.90m et 1.30m du sol) |
|          | Bouton poussoir                                            |  | Prise de courant 2P 10/16A-T "hauteur" à 1.10m du sol                                          |
|          | Interrupteur simple allumage à voyant                      |  | 2 Pts de courant 2P 10/16A-T "hauteur" à 1.10m du sol                                          |
|          | Commande locale volet roulant                              |  | Prise de courant 2P 10/16A-T "hauteur" à 1.80m du sol dédiée toilettes                         |
|          | Point d'éclaireage avec double DCL (plafonniers)           |  | Prise de courant 2P 10/16A-T élastique                                                         |
|          | Point d'éclaireage avec double DCL (applique)              |  | Prise de courant 2P 30A-T dédiée plaque de cuisson                                             |
|          | Alimentation volet roulant                                 |  | Prise de courant spéciale ligne directe L.V. LL. FOUR                                          |
|          | Genre Technique Logement                                   |  | Prise de communication RJ45                                                                    |
|          | Vidéophone                                                 |  | Séche serviettes                                                                               |
|          | Détecteur autonome avertisseur de fumée                    |  | Régulateur                                                                                     |
|          | Commande centralisée éclairage/volets roulants électriques |  | Réseau de puçage                                                                               |

| ELEMENTS DE CUISINE: |  |                         |                             |
|----------------------|--|-------------------------|-----------------------------|
| LL: lave linge       |  | C: bloc cuisson         |                             |
| LV: lave vaisselle   |  | F: réfrigérateur        |                             |
| PF: porte-fenêtre    |  | GTL: tableau électrique |                             |
| F: fenêtre           |  | GC: garde-corps         |                             |
| VR: volet roulant    |  | PL: placard             |                             |
|                      |  |                         | faux-plafond/soffite h:2m15 |

NOTA:  
Hauteur sous plafond des pièces, sauf mention particulière : 2,50m  
La surface habitable des placards est incluse dans celle des pièces attenantes.

|                      |         |
|----------------------|---------|
| DATE:      JUIN 2020 | INDICE: |
|----------------------|---------|