

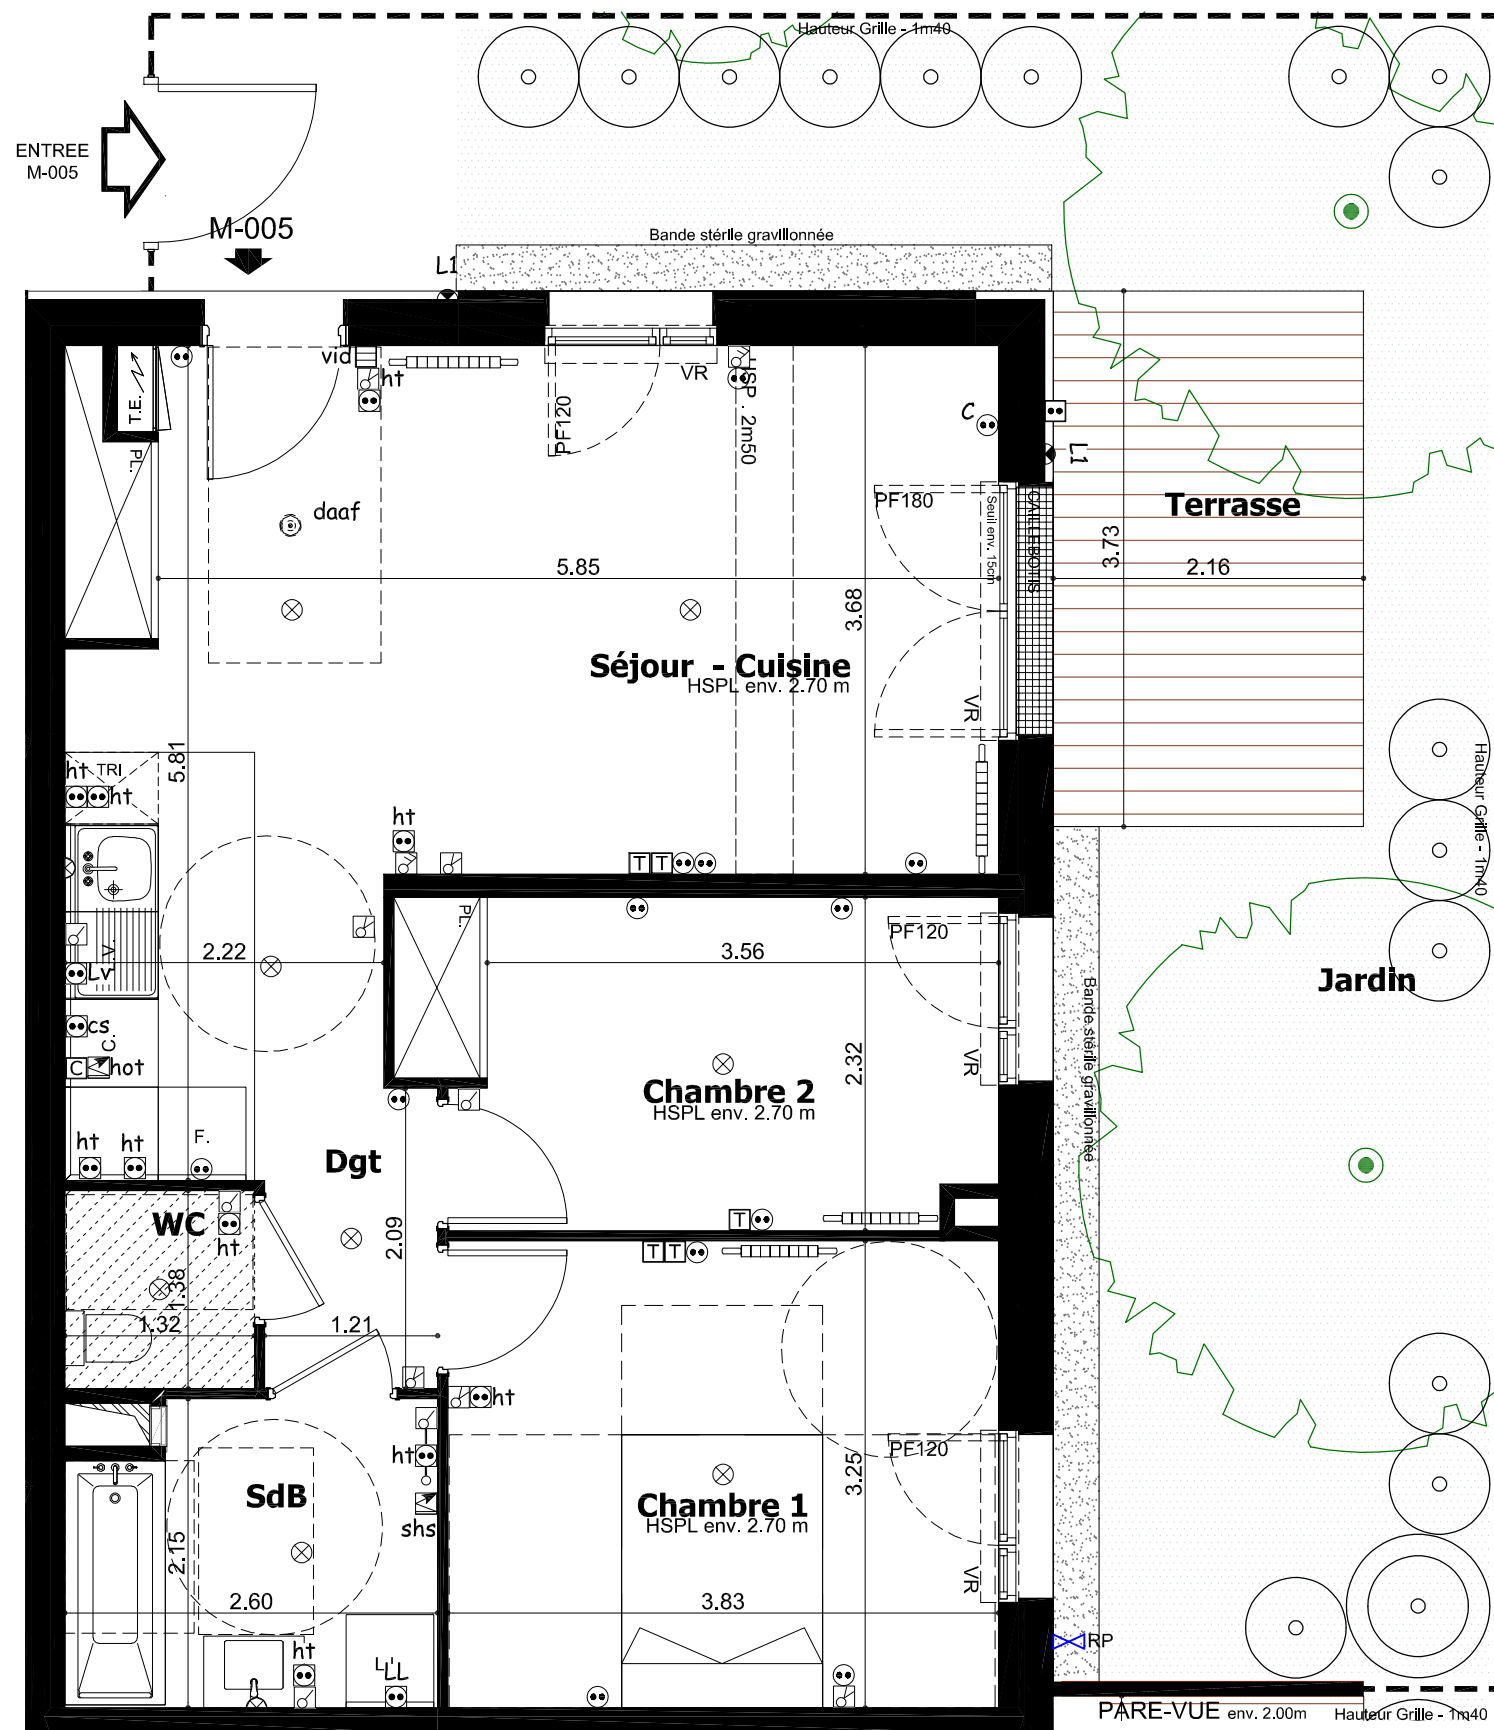


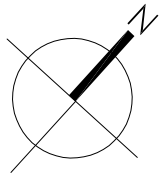

NOTA:

- Des modifications sont susceptibles d'être apportées à ce plan en fonction des nécessités techniques ou réglementaires lors de la réalisation.
- Les surfaces indiquées sont approximatives conformément à l'article R261-25 du CCH.
- Les retombées, soffites, faux-plafonds, trappes de visite, gaines, canalisations, radiateurs, l'emplacement des équipements et implantations électriques, ainsi que la hauteur sous plafond et la hauteur des seuils et allèges sont figurés à titre indicatif.
- La hauteur des seuils correspond à la différence de niveau entre les sols finis intérieurs et extérieurs, ne tient pas compte de l'obstacle à enjamber.
- Les plantations éventuelles ne sont pas contractuelles.
- L'équipement électroménager et mobilier éventuellement indiqué sur plan n'est pas fourni sauf évier et équipement sanitaire.

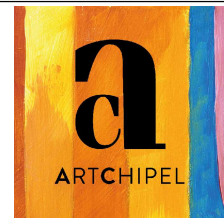


Rue Du Ménéil / Rue du Fossé de l'Aumône
92600 ASNIERES-SUR-SEINE



Construire l'avenir ensemble®

BATIMENT M

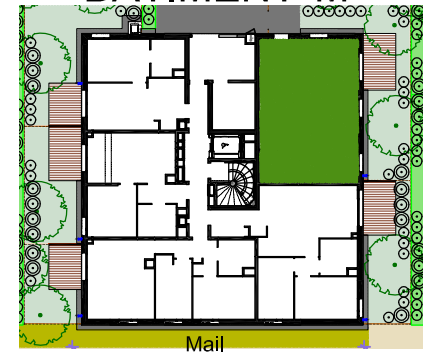

BATIMENT M - RDC
Appartement 3 pièces- M - 005

Séjour - Cuisine	27.81 m ²
Dgt	2.52 m ²
Chambre 1	12.47 m ²
Chambre 2	9.22 m ²
SdB	5.28 m ²
WC	1.82 m ²
SURFACE TOTALE HABITABLE	59.12 m²
Terrasse	8.05 m ²
Jardin	38.38 m ²
TOTAL SURFACE(S) ANNEXE(S)	46.43 m²

LEGENDE

Point central d'éclairage	Inter. va & vient	ht Prise en hauteur (1m10 m du sol)	F. Fenêtre
Eclairage en applique	Prise de courant ext	T Prise RJ45	P. F. Porte-Fenêtre
bl Bandeau lumineux	L.V. Prise lave-vaisselle 20A	hot Prise hotte	F.all.V Fenêtre allège vitrée
L1 Luminaire extérieur	LL Prise lave-linge 20A	C Prise alimentation cuisson 32A	V.R. Volet Roulant
Spot	shs Prise sèche-serviettes	CS Prise 20A	V.C. Volet Couissant
C Prise de courant commandée	Bouton poussoir	vid Vidéophone	G.C. Garde-corps
Inter. simple-allumage	Prise de courant	T.E. Tableau électrique	RP Robinet de puisage
Inter. double-allumage	daaf Détecteur de fumée	F. Fenêtre	Radiateur
L.V. Emplacement Lave-vaisselle	L.L. Emplacement Lave-linge	C. Emplacement Cuisson	P.L. Placard
Hales	Cépées	Arbres sur dalle	F. Emplacement Frigo
Arbres en pleine terre			

DATE : Septembre - 2019

INDICE :

1