

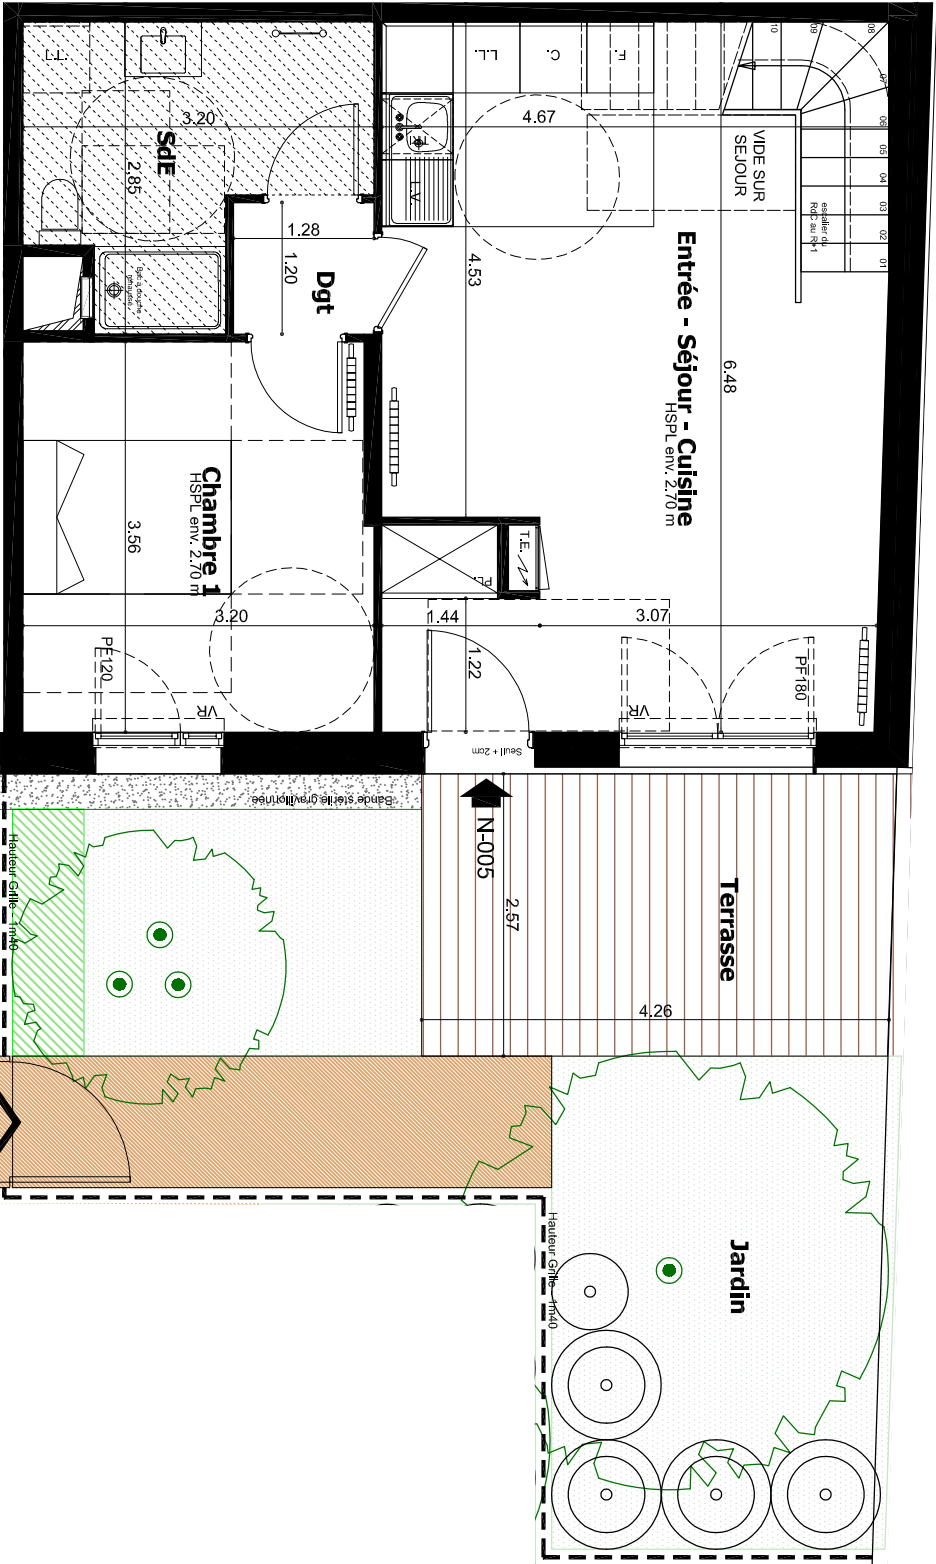
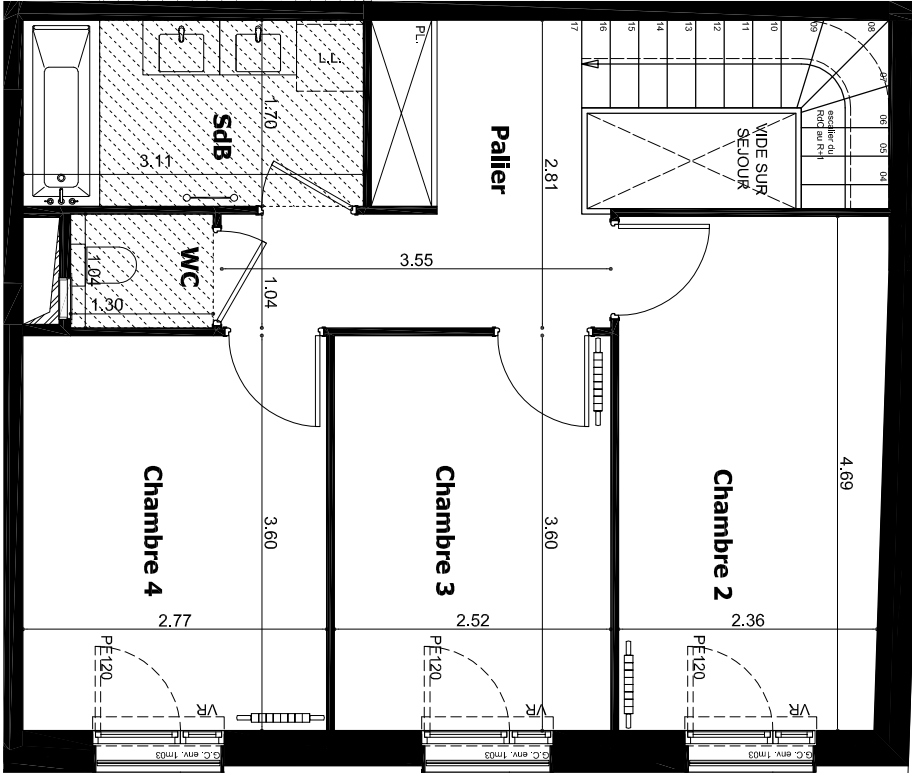


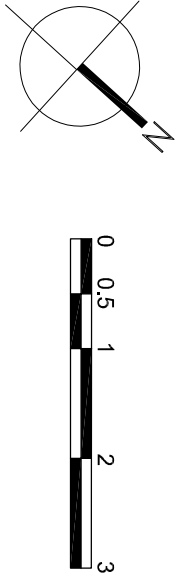

NOTA:


- Des modifications sont susceptibles d'être apportées à ce plan en fonction des nécessités techniques ou réglementaires lors de la réalisation.
- Les surfaces indiquées sont approximatives conformément à l'article R261-25 du CCH.
- Les retombées, soffites, faux-plafonds, trappes de visite, gaines, canalisations, radiateurs, l'emplacement des équipements et implantations électriques, ainsi que la hauteur sous plafond et la hauteur des seuils et allèges sont figurés à titre indicatif.
- La hauteur des seuils correspond à la différence de niveau entre les sols finis intérieurs et extérieurs, ne tient pas compte de l'obstacle à enjamber.
- Les plantations éventuelles ne sont pas contractuelles.
- L'équipement électroménager et mobilier éventuellement indiqué sur plan n'est pas fourni sauf évier et équipement sanitaire.

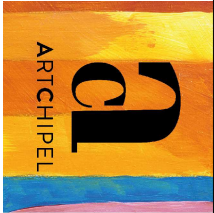

Rue Du Ménil / Rue du Fossé de l'Aumône
92600 ASNIERES-SUR-SEINE

Construire l'avenir ensemble®

CRÉATEUR D'IMMOBILIER RESIDENTIEL

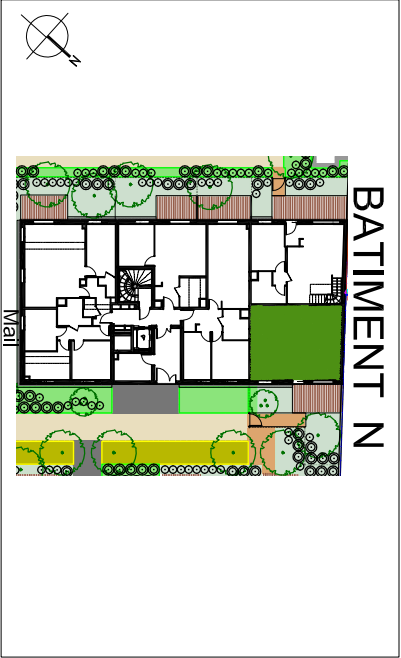

BATIMENT N - RDC	
Appartement 5 pièces N - 005	
Entrée - Séjour - Cuisine	26.94 m²
Dgt	1.54 m²
SdE	6.88 m²
Chambre 1	11.25 m²
Palier	7.33 m²
WC	1.35 m²
Chambre 2	11.28 m²
Chambre 3	9.08 m²
Chambre 4	9.98 m²
SdB	5.00 m²
SURFACE TOTALE HABITABLE	
90.63 m²	

Terrasse	11.04 m²
Jardin	28.97 m²
TOTAL SURFACE(S) ANNEXE(S)	40.01 m²

LEGENDE	
F. Fenêtre	L.L. Emplacement Lave-linge
P. F. Porte-Fenêtre	C. Emplacement Cuisson
F.a.I.V. Fenêtre allège vitrée	TRI Emplacement bac à ri
V.R. Volet Roulant	PL. Placard
V.C. Volet Coulissant	F. Emplacement Frigo
G.C. Garde-corps	L.V. Emplacement Lave-vaisselle
Halles	Capess
Arbres sur dalle	Arbres en pleine terre
Robinet de puitage	Soffite ou Faux-plafond
Sèche-serveille	Tableau électrique

DATE : 01-06-2019

INDICE :

0