


Rue Du Ménil / Rue du Fossé de l'Aumône
92600 ASNIERES-SUR-SEINE



Rue du Fossé de l'Aumône

BATIMENT Q - 1er Etage
Appartement 3 pièces - Q-103

Séjour/Cuisine	24.01 m ²
Chambre 1	13.73 m ²
Chambre 2	9.40 m ²
SdB	5.35 m ²
SURFACE TOTALE HABITABLE	52.49 m²
Loggia	5.75 m ²
TOTAL SURFACE ANNEXE	5.75 m²

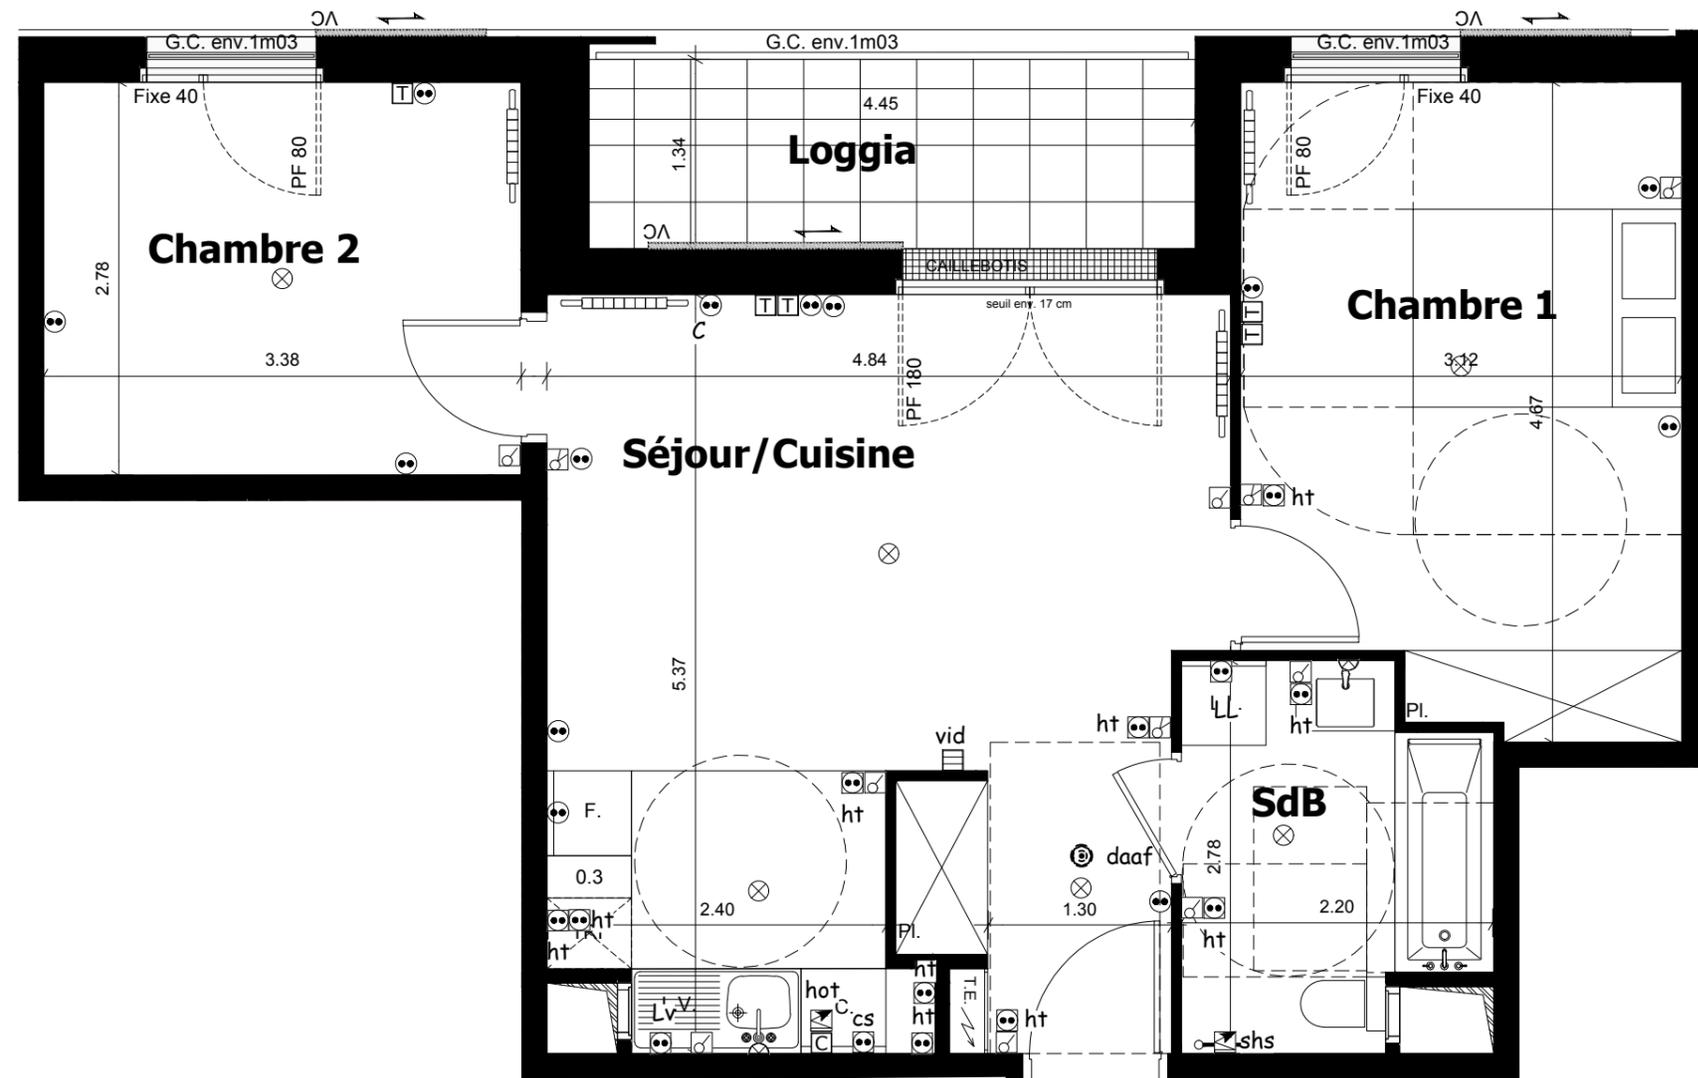

▲
Q-103



NOTA:

- Des modifications sont susceptibles d'être apportées à ce plan en fonction des nécessités techniques ou réglementaires lors de la réalisation.
- Les surfaces indiquées sont approximatives conformément à l'article R261-25 du CCH.
- Les retombées, soffites, faux-plafonds, trappes de visite, gaines, canalisations, radiateurs, l'emplacement des équipements et implantations électriques, ainsi que la hauteur sous plafond et la hauteur des seuils et allèges sont figurés à titre indicatif.
- La hauteur des seuils correspond à la différence de niveau entre les sols finis intérieurs et extérieurs, ne tient pas compte de l'obstacle à enjamber.
- Les plantations éventuelles ne sont pas contractuelles.
- L'équipement électroménager et mobilier éventuellement indiqué sur plan n'est pas fourni sauf évier et équipement sanitaire.



LEGENDE			
	Point central d'éclairage		Inter. va & vient
	Eclairage en applique		Prise de courant ext
	Bandeau lumineux		Lv Prise lave-vaisselle 20A
	Luminaire extérieur		Ll Prise lave-linge 20A
	Spot		hot Prise hotte
	Prise de courant commandée		Prise alimentation cuisson 32A
	Inter. simple-allumage		shs Prise sèche-serviettes
	Inter. double-allumage		Bouton poussoir
	daaf Détecteur de fumée		Prise 20A
	ht Prise en hauteur (1m10 m du sol)		Prise RJ45
	F. Fenêtre		P. F. Porte-Fenêtre
	F.all.V Fenêtre allège vitrée		V.R. Volet Roulant
	V.C. Volet Couissant		G.C. Garde corps
	Robinet de puisage		Radiateur
	Sèche-serviette		Soffite ou Faux-plafond
	L.V. Emplacement Lave-vaisselle		L.L. Emplacement Lave-linge
	C. Emplacement Cuisson		C. Emplacement bac à tri
	PL. Emplacement Frigo		Haies
	Cépées		Arbres sur dalle
	Arbres en pleine terre		

DATE : Octobre 2019

INDICE :

1