




Rue Du Ménil / Rue du Fossé de l'Aumône
92600 ASNIERES-SUR-SEINE

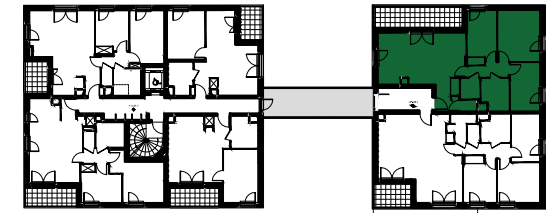


Rue du Fossé de l'Aumône
Bat J Bat I




BATIMENT I - R+2
Appartement 4 pièces - I-201

Entrée	4.96 m ²
Cuisine/ Séjour	27.90 m ²
Chambre 1	14.08 m ²
Chambre 2	10.35 m ²
Chambre 3	9.52 m ²
SdB	5.69 m ²
Se	2.69 m ²
WC	1.26 m ²
Dgt	3.79 m ²
SURFACE TOTALE HABITABLE	80.23 m²
Loggia	11.75 m ²
TOTAL SURFACE ANNEXE	11.75 m²

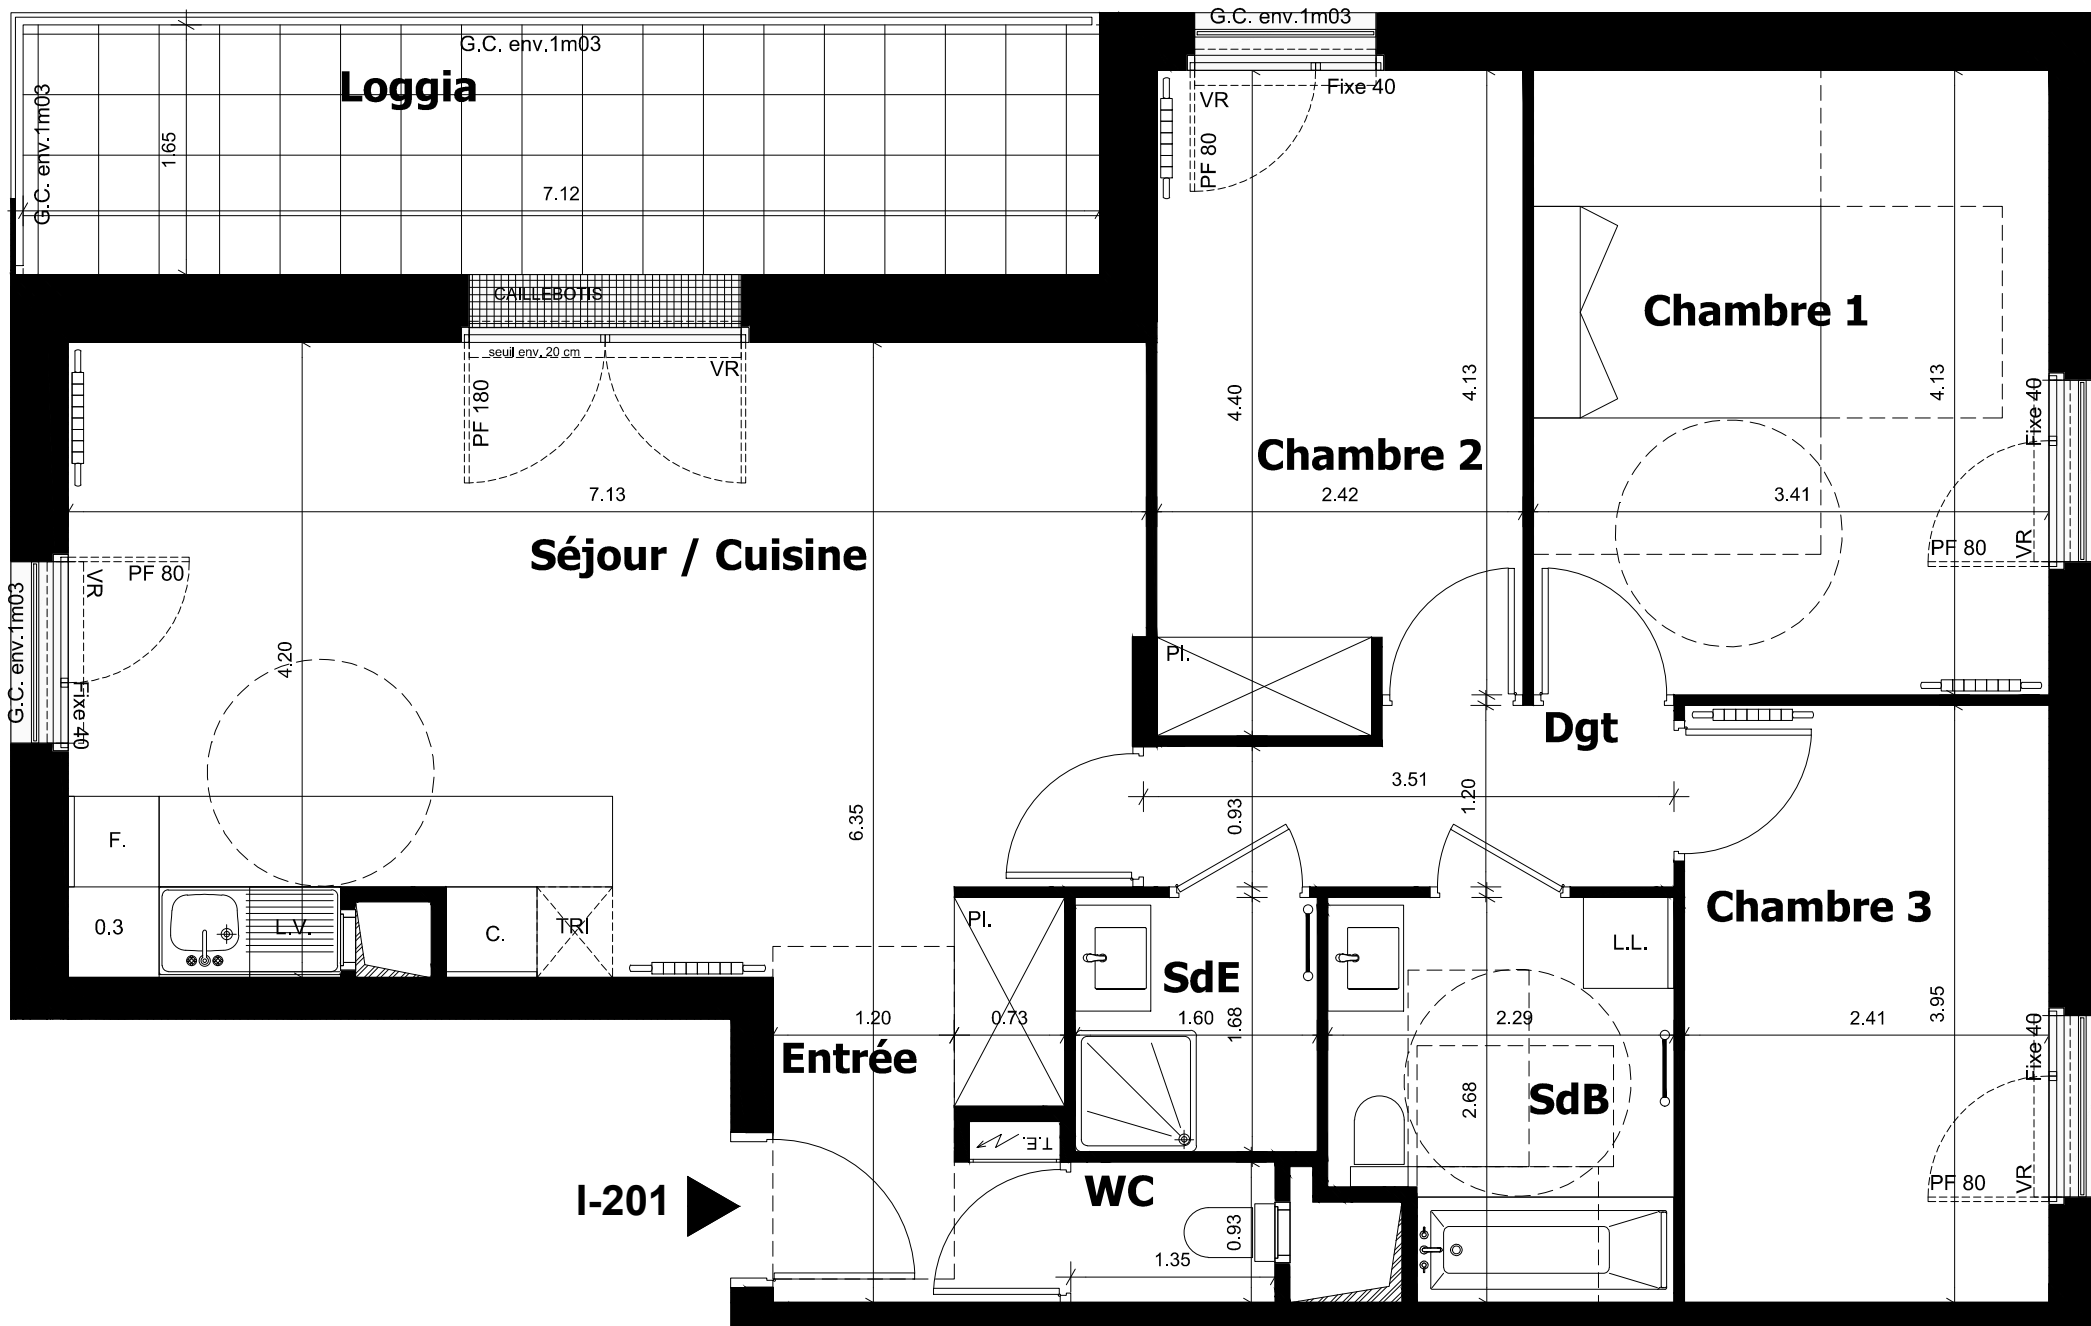

I-201

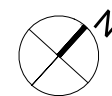

NOTA:

- Des modifications sont susceptibles d'être apportées à ce plan en fonction des nécessités techniques ou réglementaires lors de la réalisation.
- Les surfaces indiquées sont approximatives conformément à l'article R261-25 du CCH.
- Les retombées, soffites, faux-plafonds, trappes de visite, gaines, canalisations, radiateurs, l'emplacement des équipements et implantations électriques, ainsi que la hauteur sous plafond et la hauteur des seuils et allèges sont figurés à titre indicatif.
- La hauteur des seuils correspond à la différence de niveau entre les sols finis intérieurs et extérieurs, ne tient pas compte de l'obstacle à enjamber.
- Les plantations éventuelles ne sont pas contractuelles.
- L'équipement électroménager et mobilier éventuellement indiqué sur plan n'est pas fourni sauf évier et équipement sanitaire.



LEGENDE

F. Fenêtre	L.L. Emplacement Lave-linge	⊗ _{RP} Robinet de puisage
P. F. Porte-Fenêtre	C. Emplacement Cuisson	▬ Radiateur
F.all.V Fenêtre allège vitrée	TRI Emplacement bac à tri	○ Séche-serviette
V.R. Volet Roulant	PL. Placard	▨ Soffite ou Faux-plafond
V.C. Volet Couissant	F. Emplacement Frigo	⊠ Tableau électrique
G.C. Garde-corps	L.V. Emplacement Lave-vaisselle	
▨ Haies	⊙ Cépées	⊙ Arbres sur dalle
		⊙ Arbres en pleine terre

DATE : 06-12-2018

INDICE :

1