



Jean-Baptiste MIRALLES
Architecte DPLG




SCCV Les Hauts de Lattes
Arche Jacques Coeur
266, place Ernest Granier
34 000 MONTPELLIER



Apt. B505

Niveau R+5


T2

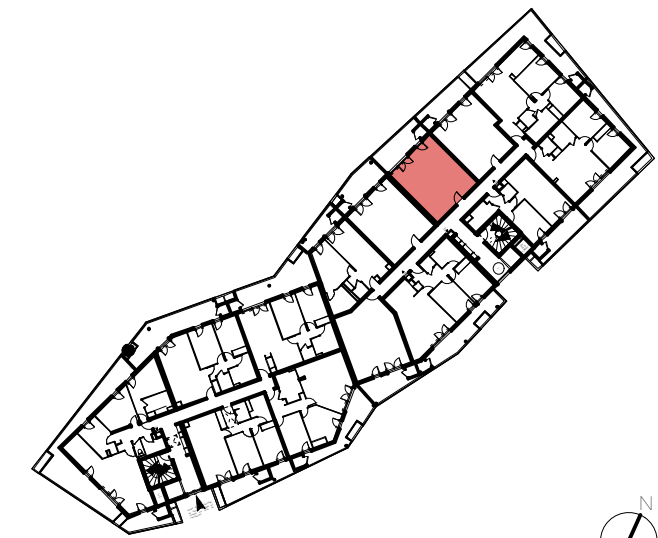

Séjour / Cuisine + Placard	24,6 m ²
Chambre	11,5 m ²
SDE	5,6 m ²
SURFACE HABITABLE	41,7 m²
Surface annexe	13,7 m ²

14/09/2017

Format:
A3

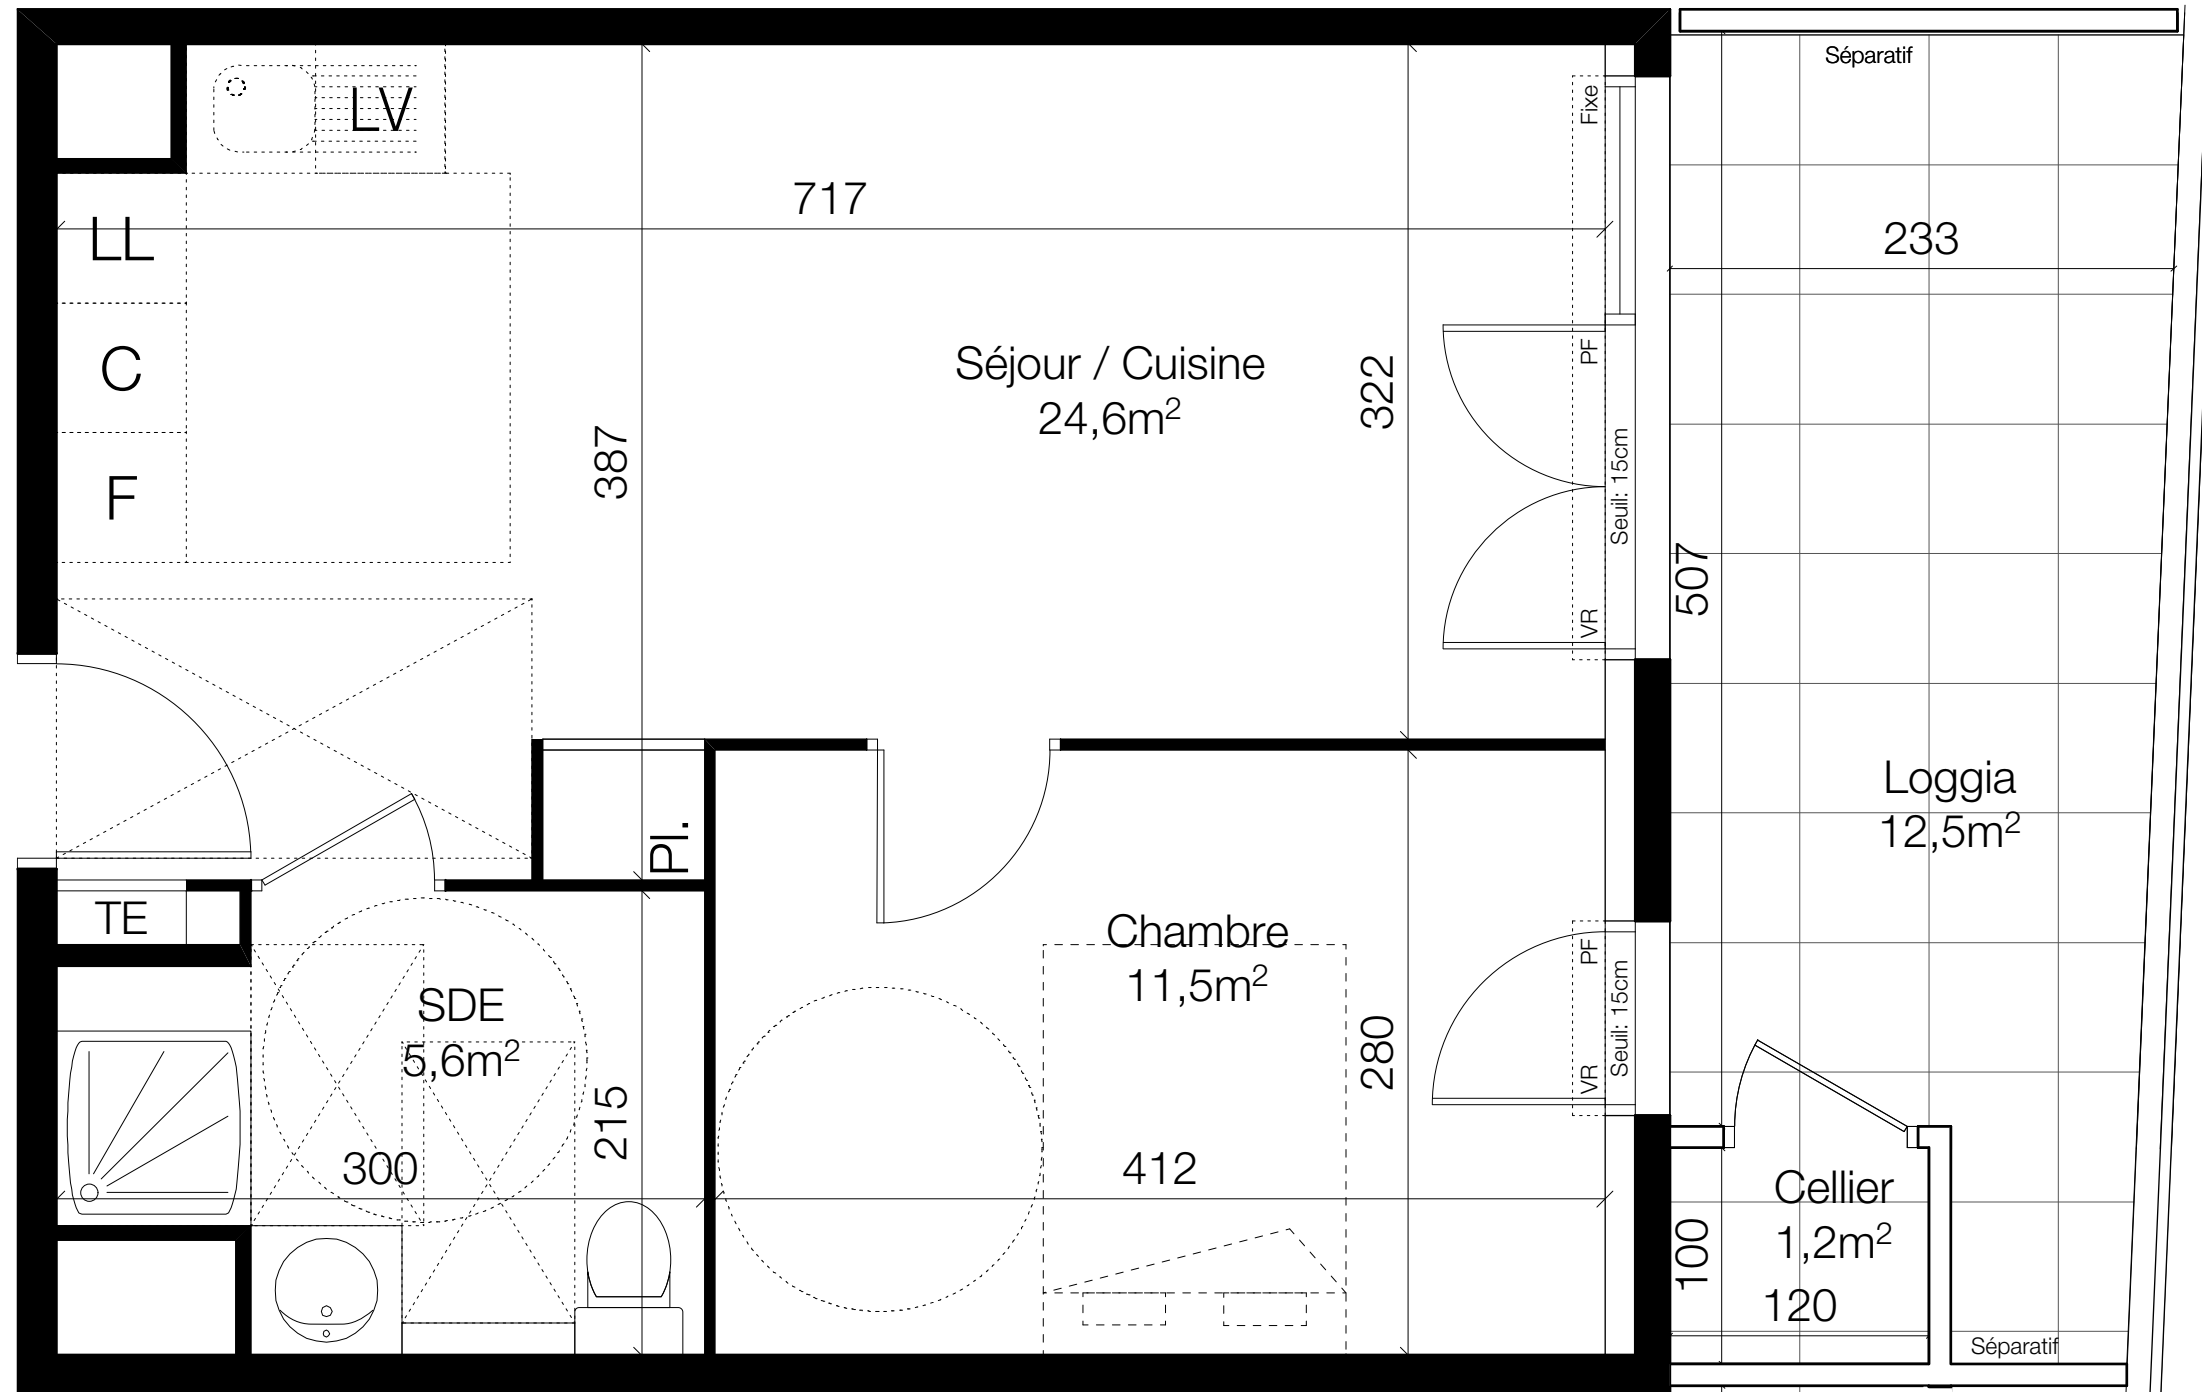

Des modifications sont susceptibles d'être apportées à ce plan en fonction des nécessités techniques ou réglementaires lors de la réalisation. Les surfaces indiquées sont approximatives conformément à l'article R261-25 du CCH. Les retombées, soffites, faux-plafonds, trappes de visite, canalisations et gaines, convecteurs, l'emplacement des équipements et implantations électriques, ainsi que la hauteur sous plafond et la hauteur des seuils et allèges sont figurés à titre indicatif. Les plantations éventuelles ne sont pas contractuelles. L'équipement électroménager et mobilier éventuellement indiqué sur plan n'est pas fourni.

LEGENDE :

TE	Tableau électrique
	Soffite / Faux-plafond
	Cloison démontable

F	Réfrigérateur
C	Plan de cuisson
LV	Lave-vaisselle

L	Lave-linge
VR	Volet roulant
PF	Porte-fenêtre

	Fenêtre 1 vantail
	Fenêtre 2 vantaux
	2 vantaux / 1 Fixe

	Emprise réglementaire PMR
--	---------------------------

	Jardinière en partie commune à usage privatif poteau
	Lit non fourni