



Jean-Baptiste MIRALLES
Architecte DPLG




SCCV Les Hauts de Lattes
Arche Jacques Coeur
266, place Ernest Granier
34 000 MONTPELLIER



Apt. A402

Niveau R+4


T3

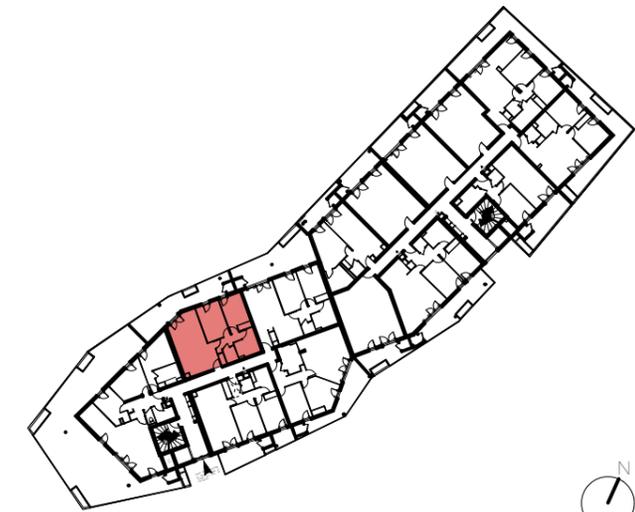

Séjour / Cuisine + Placard	27,6 m ²
Chambre 1	11,6 m ²
Chambre 2 + Placard	10,7 m ²
SDB	6,8 m ²
WC	2,4 m ²
Dgt	3,4 m ²
SURFACE HABITABLE	62,5 m²
Surface annexe	26,5 m ²

14/09/2017

Format:
A3

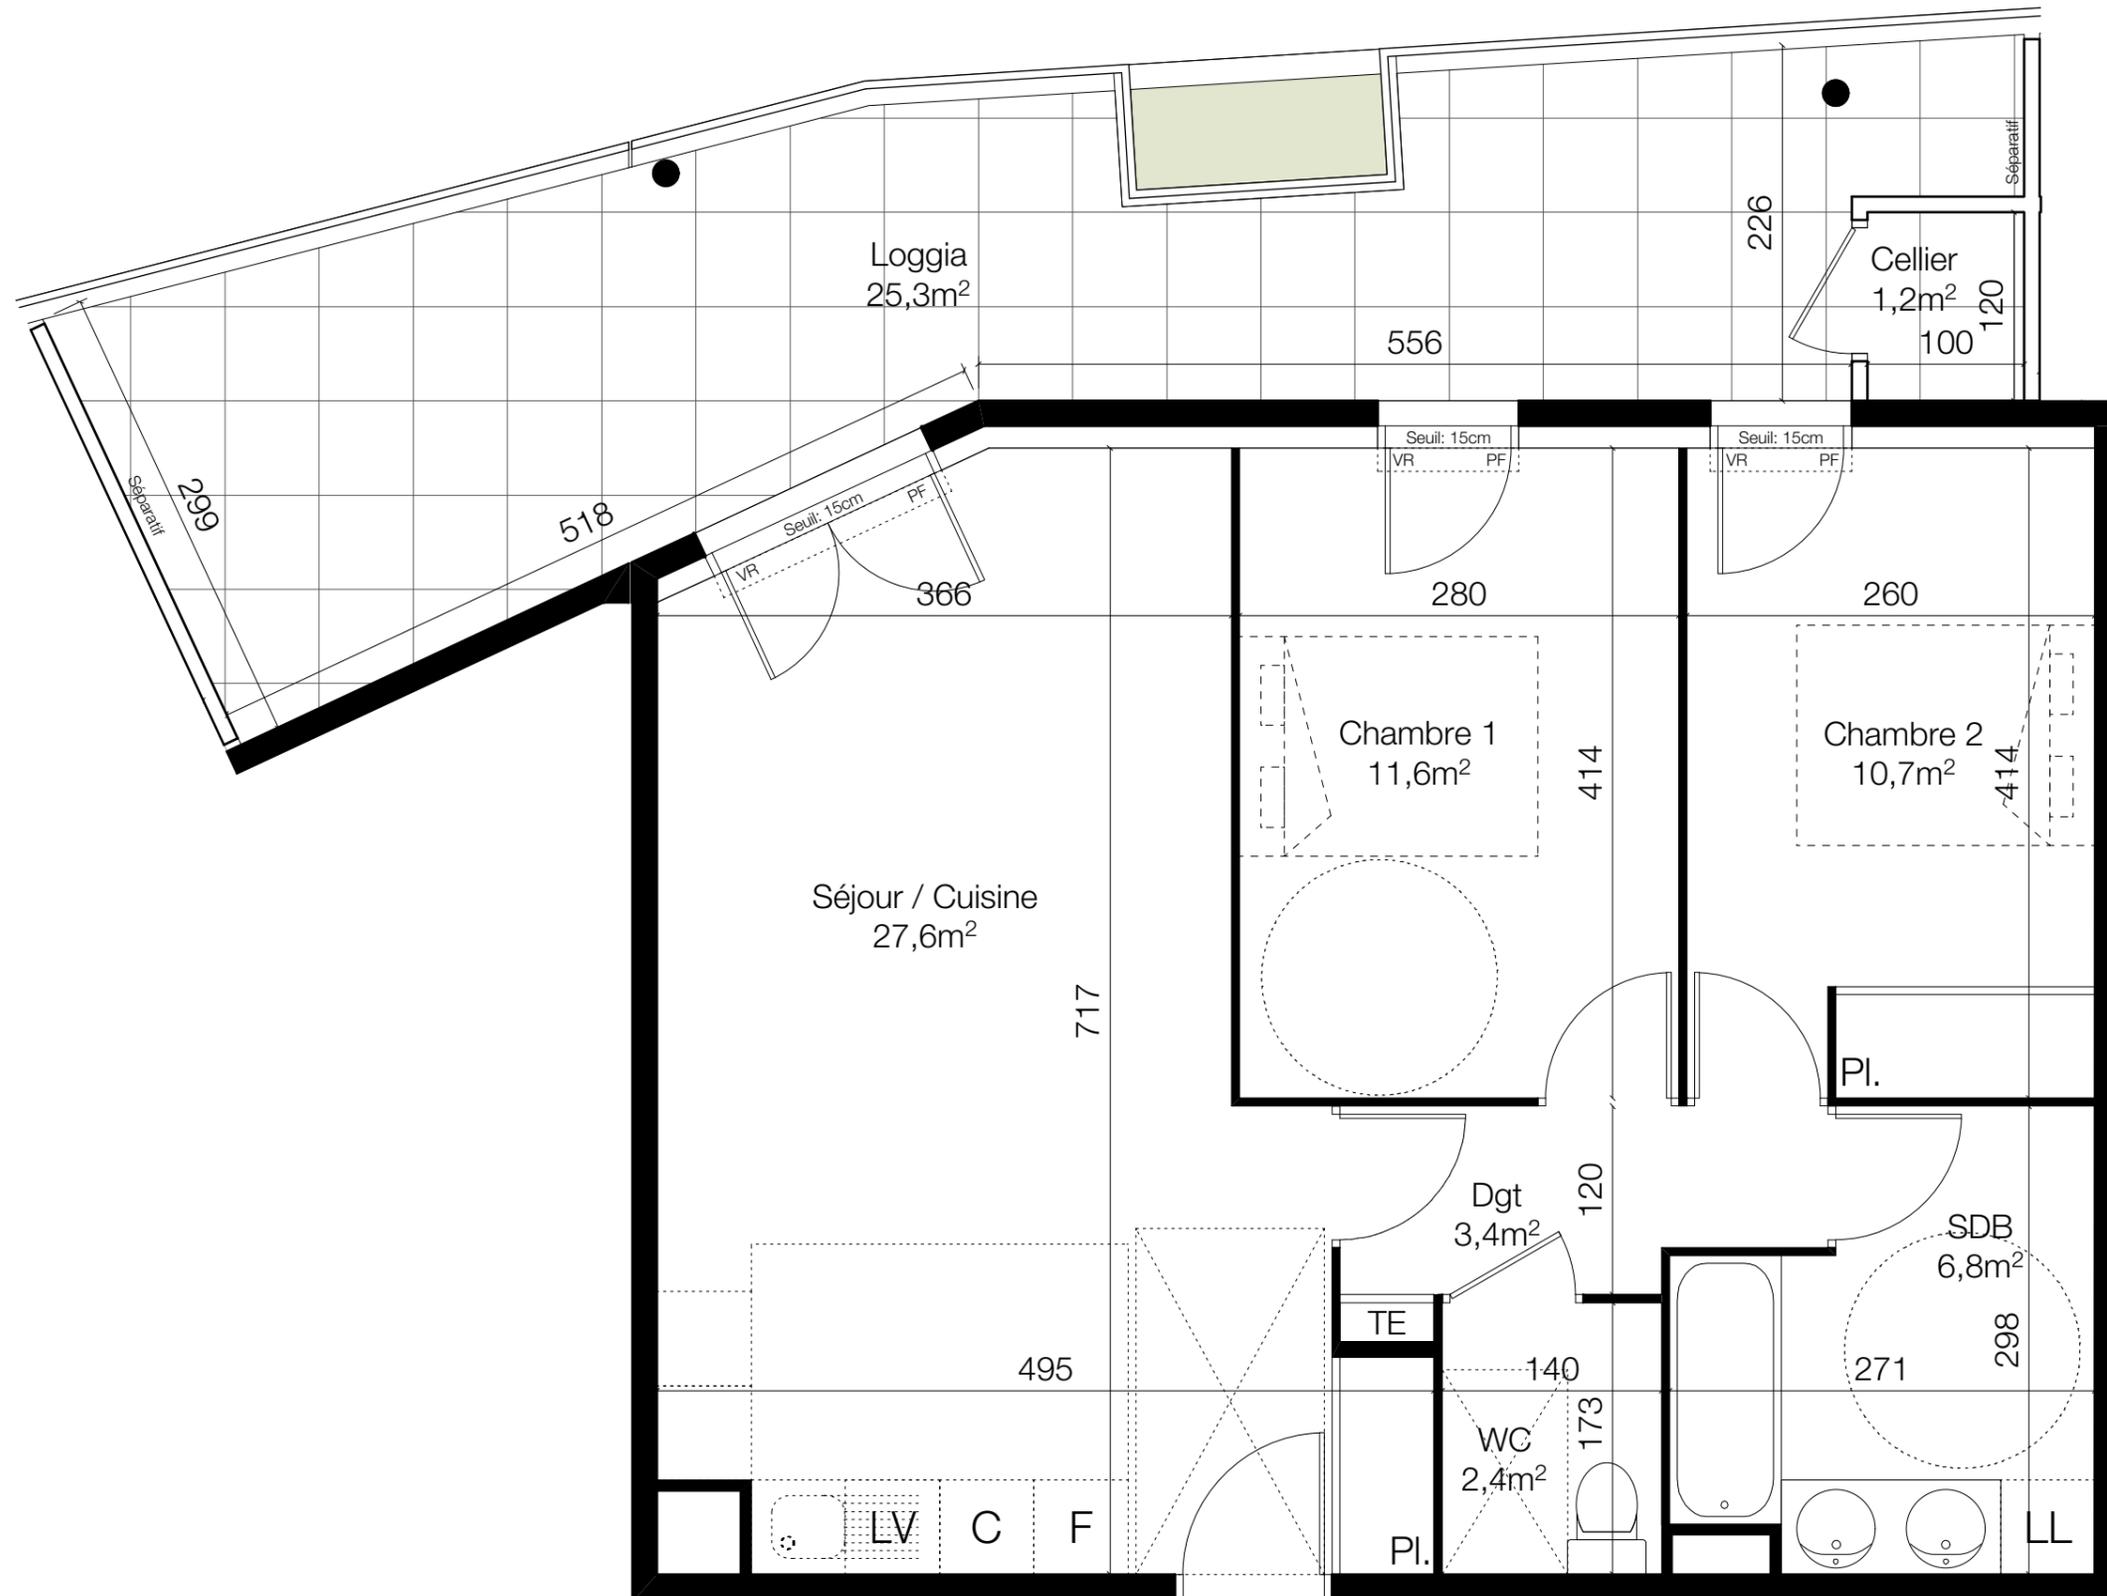

Des modifications sont susceptibles d'être apportées à ce plan en fonction des nécessités techniques ou réglementaires lors de la réalisation. Les surfaces indiquées sont approximatives conformément à l'article R261-25 du CCH. Les retombées, soffites, faux-plafonds, trappes de visite, canalisations et gaines, convecteurs, l'emplacement des équipements et implantations électriques, ainsi que la hauteur sous plafond et la hauteur des seuils et allèges sont figurés à titre indicatif. Les plantations éventuelles ne sont pas contractuelles. L'équipement électroménager et mobilier éventuellement indiqué sur plan n'est pas fourni.

LEGENDE :

TE	Tableau électrique	F	Réfrigérateur
Soffite / Faux-plafond		C	Plan de cuisson
Cloison démontable		LV	Lave-vaisselle

L	Lave-linge
VR	Volet roulant
PF	Porte-fenêtre

	Fenêtre 1 vantail
	Fenêtre 2 vantaux
	2 vantaux / 1 Fixe

	120x220
	80x130
	150

	Emprise réglementaire PMR
	Jardinière en partie commune à usage privatif
	Lit non fourni