



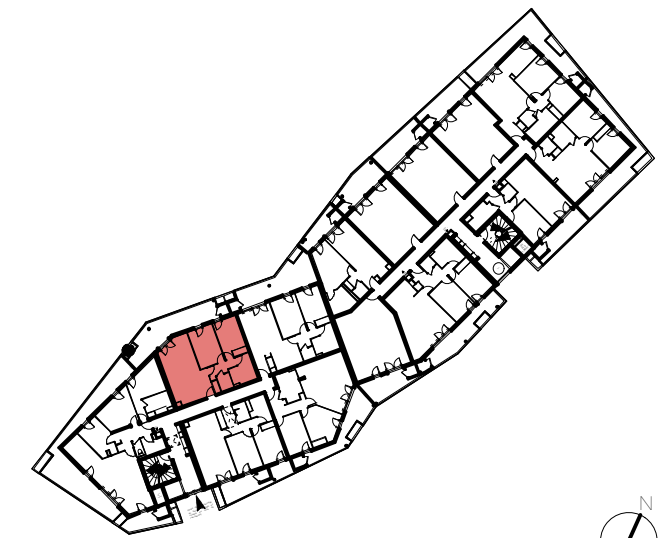

Apt. A502 Niveau R+5 **T3**

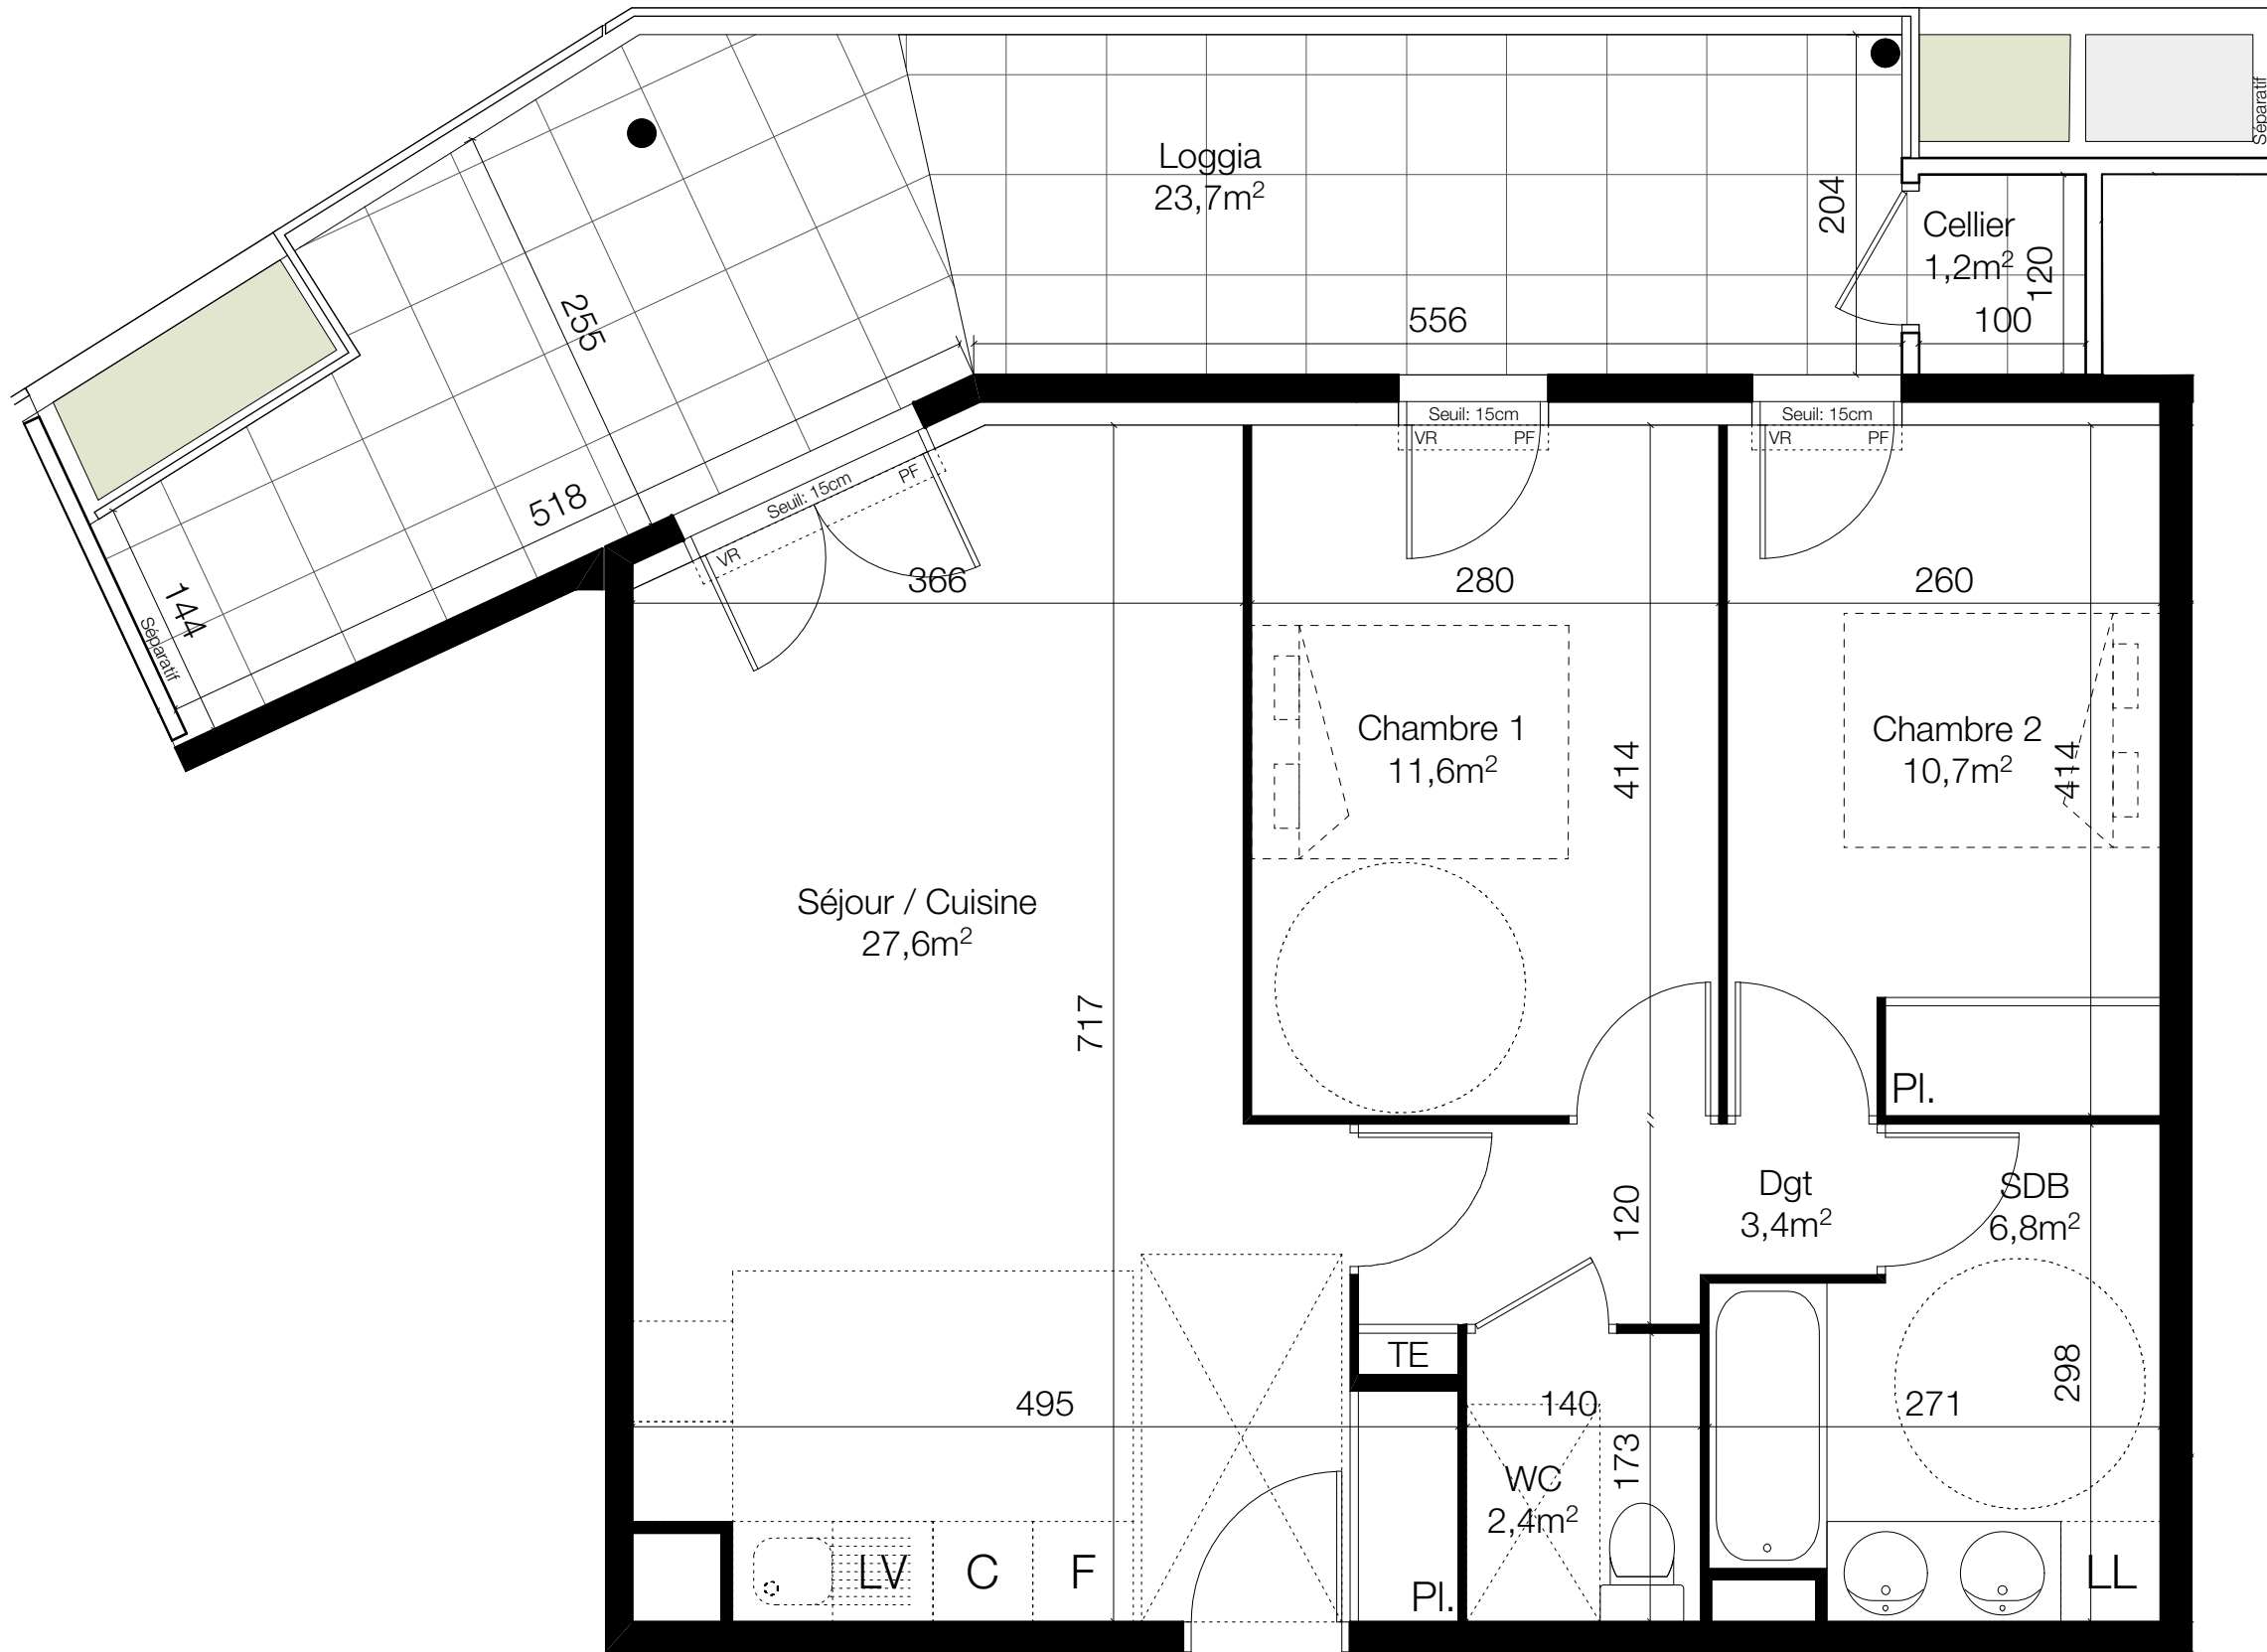

Séjour / Cuisine + Placard	27,6 m ²	14/09/2017 Format: A3
Chambre 1	11,6 m ²	
Chambre 2 + Placard	10,7 m ²	
SDB	6,8 m ²	
WC	2,4 m ²	
Dgt	3,4 m ²	
SURFACE HABITABLE	62,5 m²	
Surface annexe	24,9 m ²	



Des modifications sont susceptibles d'être apportées à ce plan en fonction des nécessités techniques ou réglementaires lors de la réalisation. Les surfaces indiquées sont approximatives conformément à l'article R261-25 du CCH. Les retombées, soffites, faux-plafonds, trappes de visite, canalisations et gaines, convecteurs, l'emplacement des équipements et implantations électriques, ainsi que la hauteur sous plafond et la hauteur des seuils et allèges sont figurés à titre indicatif. Les plantations éventuelles ne sont pas contractuelles. L'équipement électroménager et mobilier éventuellement indiqué sur plan n'est pas fourni.

LEGENDE :

TE	Tableau électrique	F	Réfrigérateur
[Hatched]	Soffite / Faux-plafond	C	Plan de cuisson
[Dashed]	Cloison démontable	LV	Lave-vaisselle

LL	Lave-linge
VR	Volet roulant
PF	Porte-fenêtre

[Window symbol]	Fenêtre 1 vantail
[Window symbol]	Fenêtre 2 vantaux
[Window symbol]	2 vantaux / 1 Fixe

[Door symbol]	Emprise réglementaire PMR
[Plant symbol]	Jardinière en partie commune à usage privatif poteau
[Furniture symbol]	Lit non fourni