





**Apt. B307** Niveau R+3 **T3**

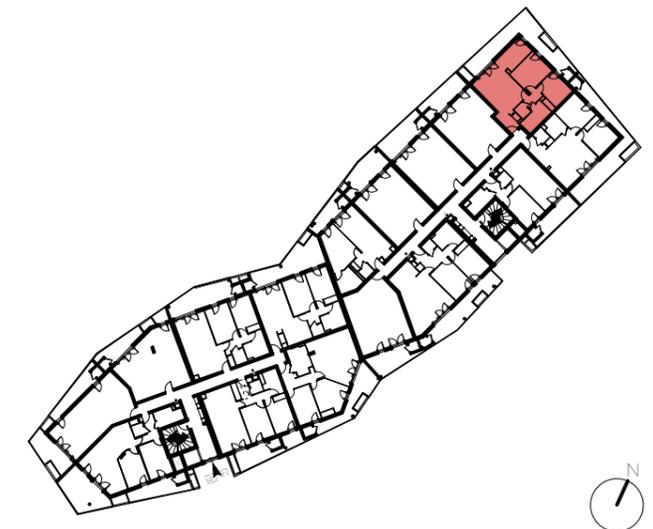

Entrée + Placard	2,6 m <sup>2</sup>
Séjour / Cuisine	29,1 m <sup>2</sup>
Chambre 1	11,7 m <sup>2</sup>
Chambre 2 + Placard	9,7 m <sup>2</sup>
Dgt	2,6 m <sup>2</sup>
SDB	5,3 m <sup>2</sup>
WC	2,0 m <sup>2</sup>
<b>SURFACE HABITABLE</b>	<b>63,0 m<sup>2</sup></b>
Surface annexe	28,1 m <sup>2</sup>

**14/09/2017**  
Format: A3

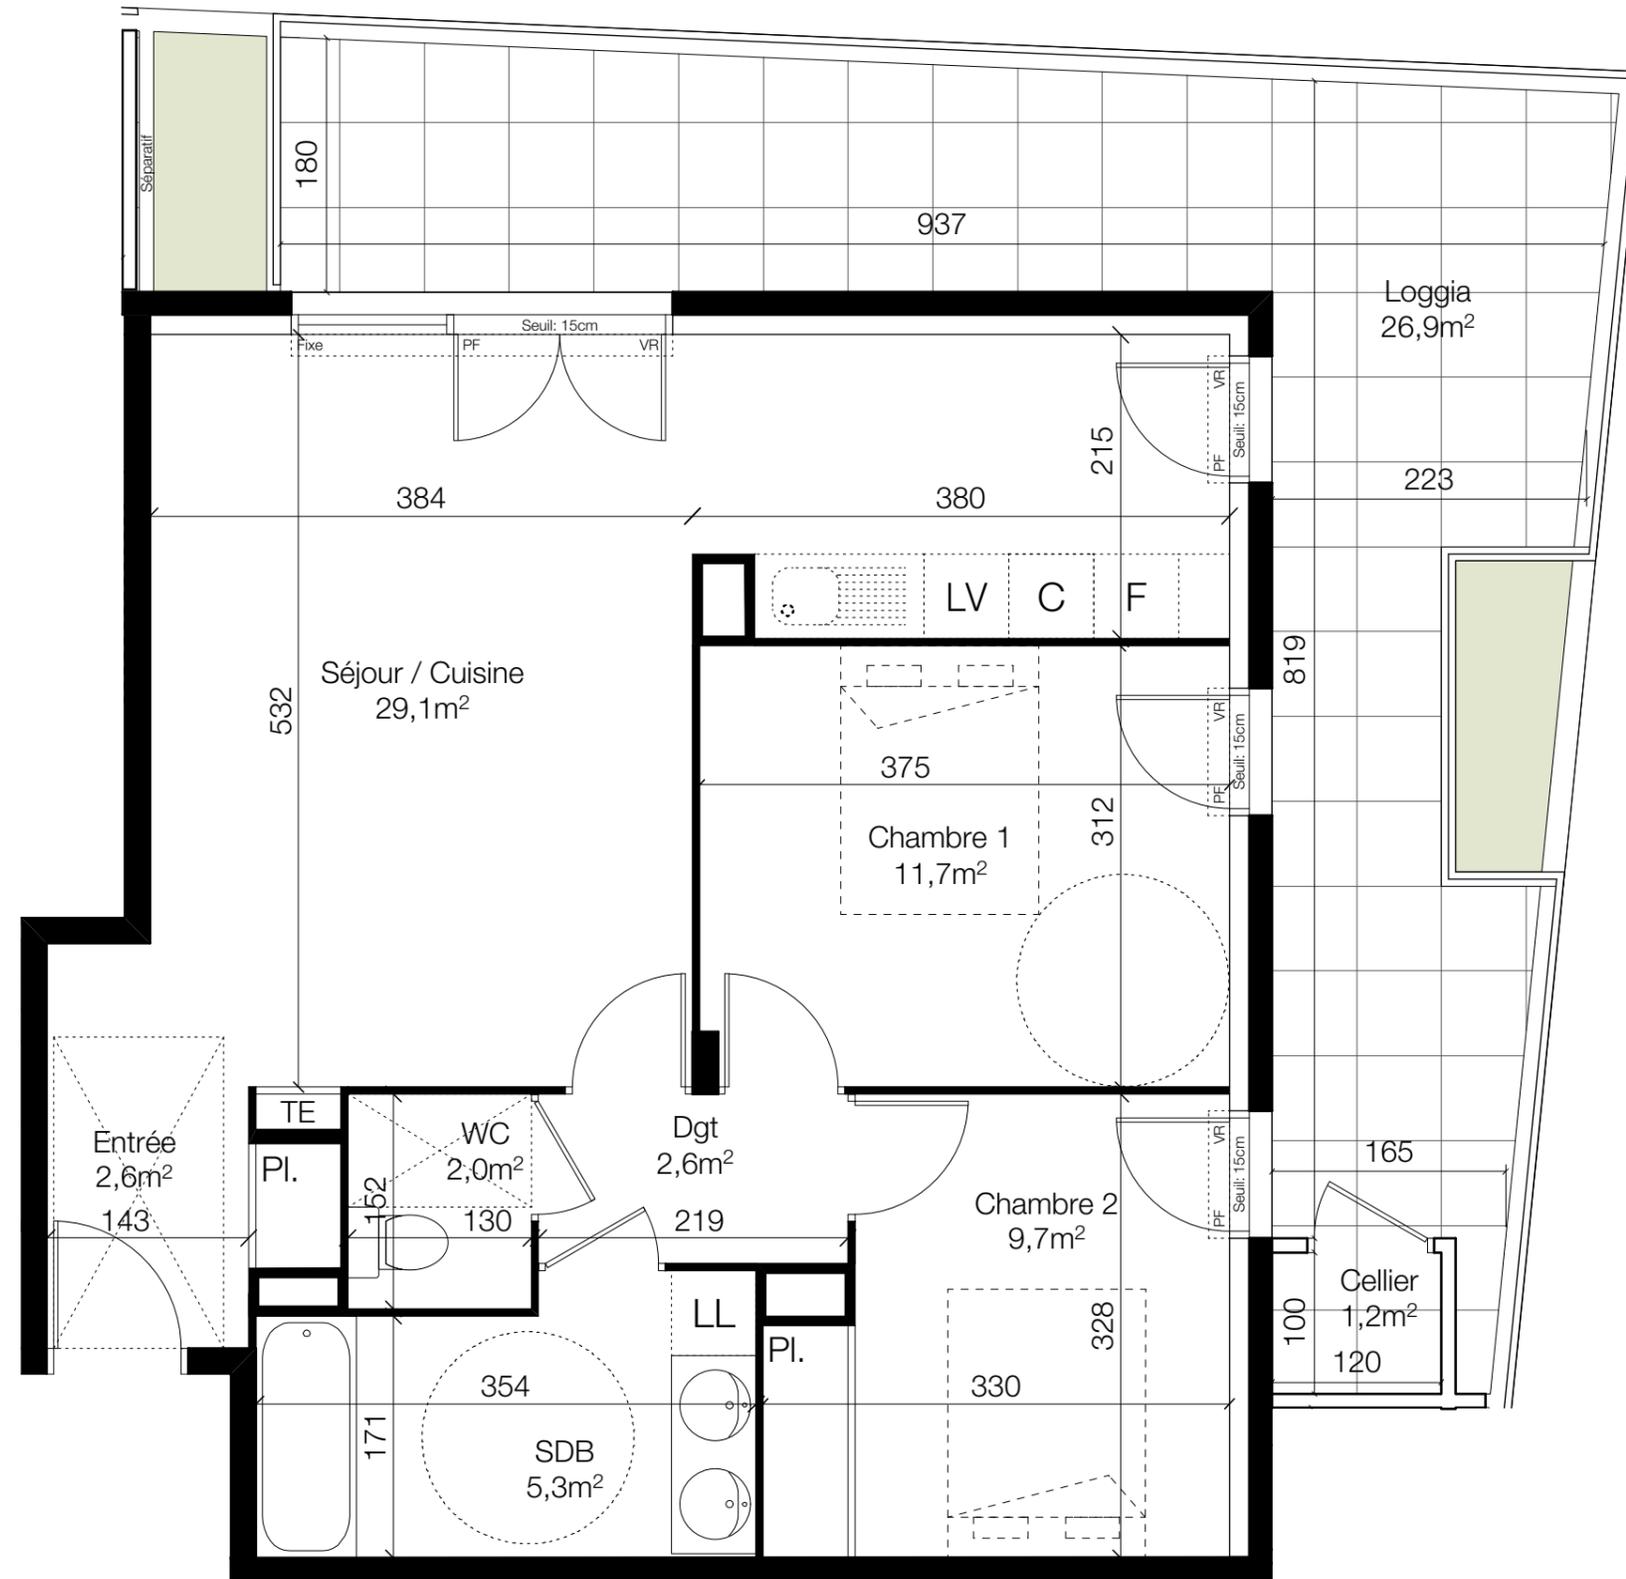

Des modifications sont susceptibles d'être apportées à ce plan en fonction des nécessités techniques ou réglementaires lors de la réalisation. Les surfaces indiquées sont approximatives conformément à l'article R261-25 du CCH. Les retombées, soffites, faux-plafonds, trappes de visite, canalisations et gaines, convecteurs, l'emplacement des équipements et implantations électriques, ainsi que la hauteur sous plafond et la hauteur des seuils et allèges sont figurés à titre indicatif. Les plantations éventuelles ne sont pas contractuelles. L'équipement électroménager et mobilier éventuellement indiqué sur plan n'est pas fourni.

**LEGENDE :**

TE	Tableau électrique	F	Réfrigérateur	LL	Lave-linge	⌒	Fenêtre 1 vantail	⊗	Emprise réglementaire PMR	□	Jardinière en partie commune à usage privé
⊞	Soffite / Faux-plafond	C	Plan de cuisson	VR	Volet roulant	⌒	Fenêtre 2 vantaux	⊗	●	●	poteau
- - -	Cloison démontable	LV	Lave-vaisselle	PF	Porte-fenêtre	⌒	2 vantaux / 1 Fixe	⊗	⊗	⊗	Lit non fourni