




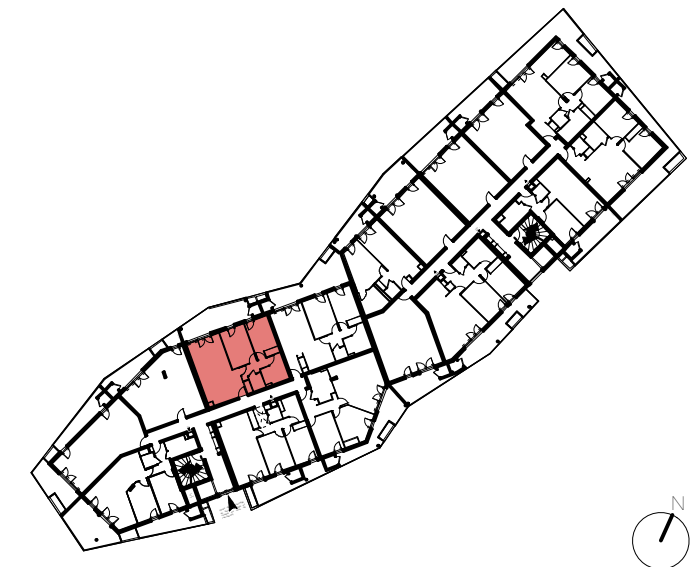

Apt. A304 Niveau R+3 **T3**

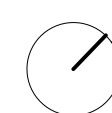

Séjour / Cuisine + Placard	28,7 m ²	14/09/2017 Format: A3
Chambre 1	11,6 m ²	
Chambre 2 + Placard	10,8 m ²	
SDB	6,8 m ²	
WC	2,4 m ²	
Dgt	3,4 m ²	
SURFACE HABITABLE	63,7 m²	
Surface annexe	17,7 m ²	

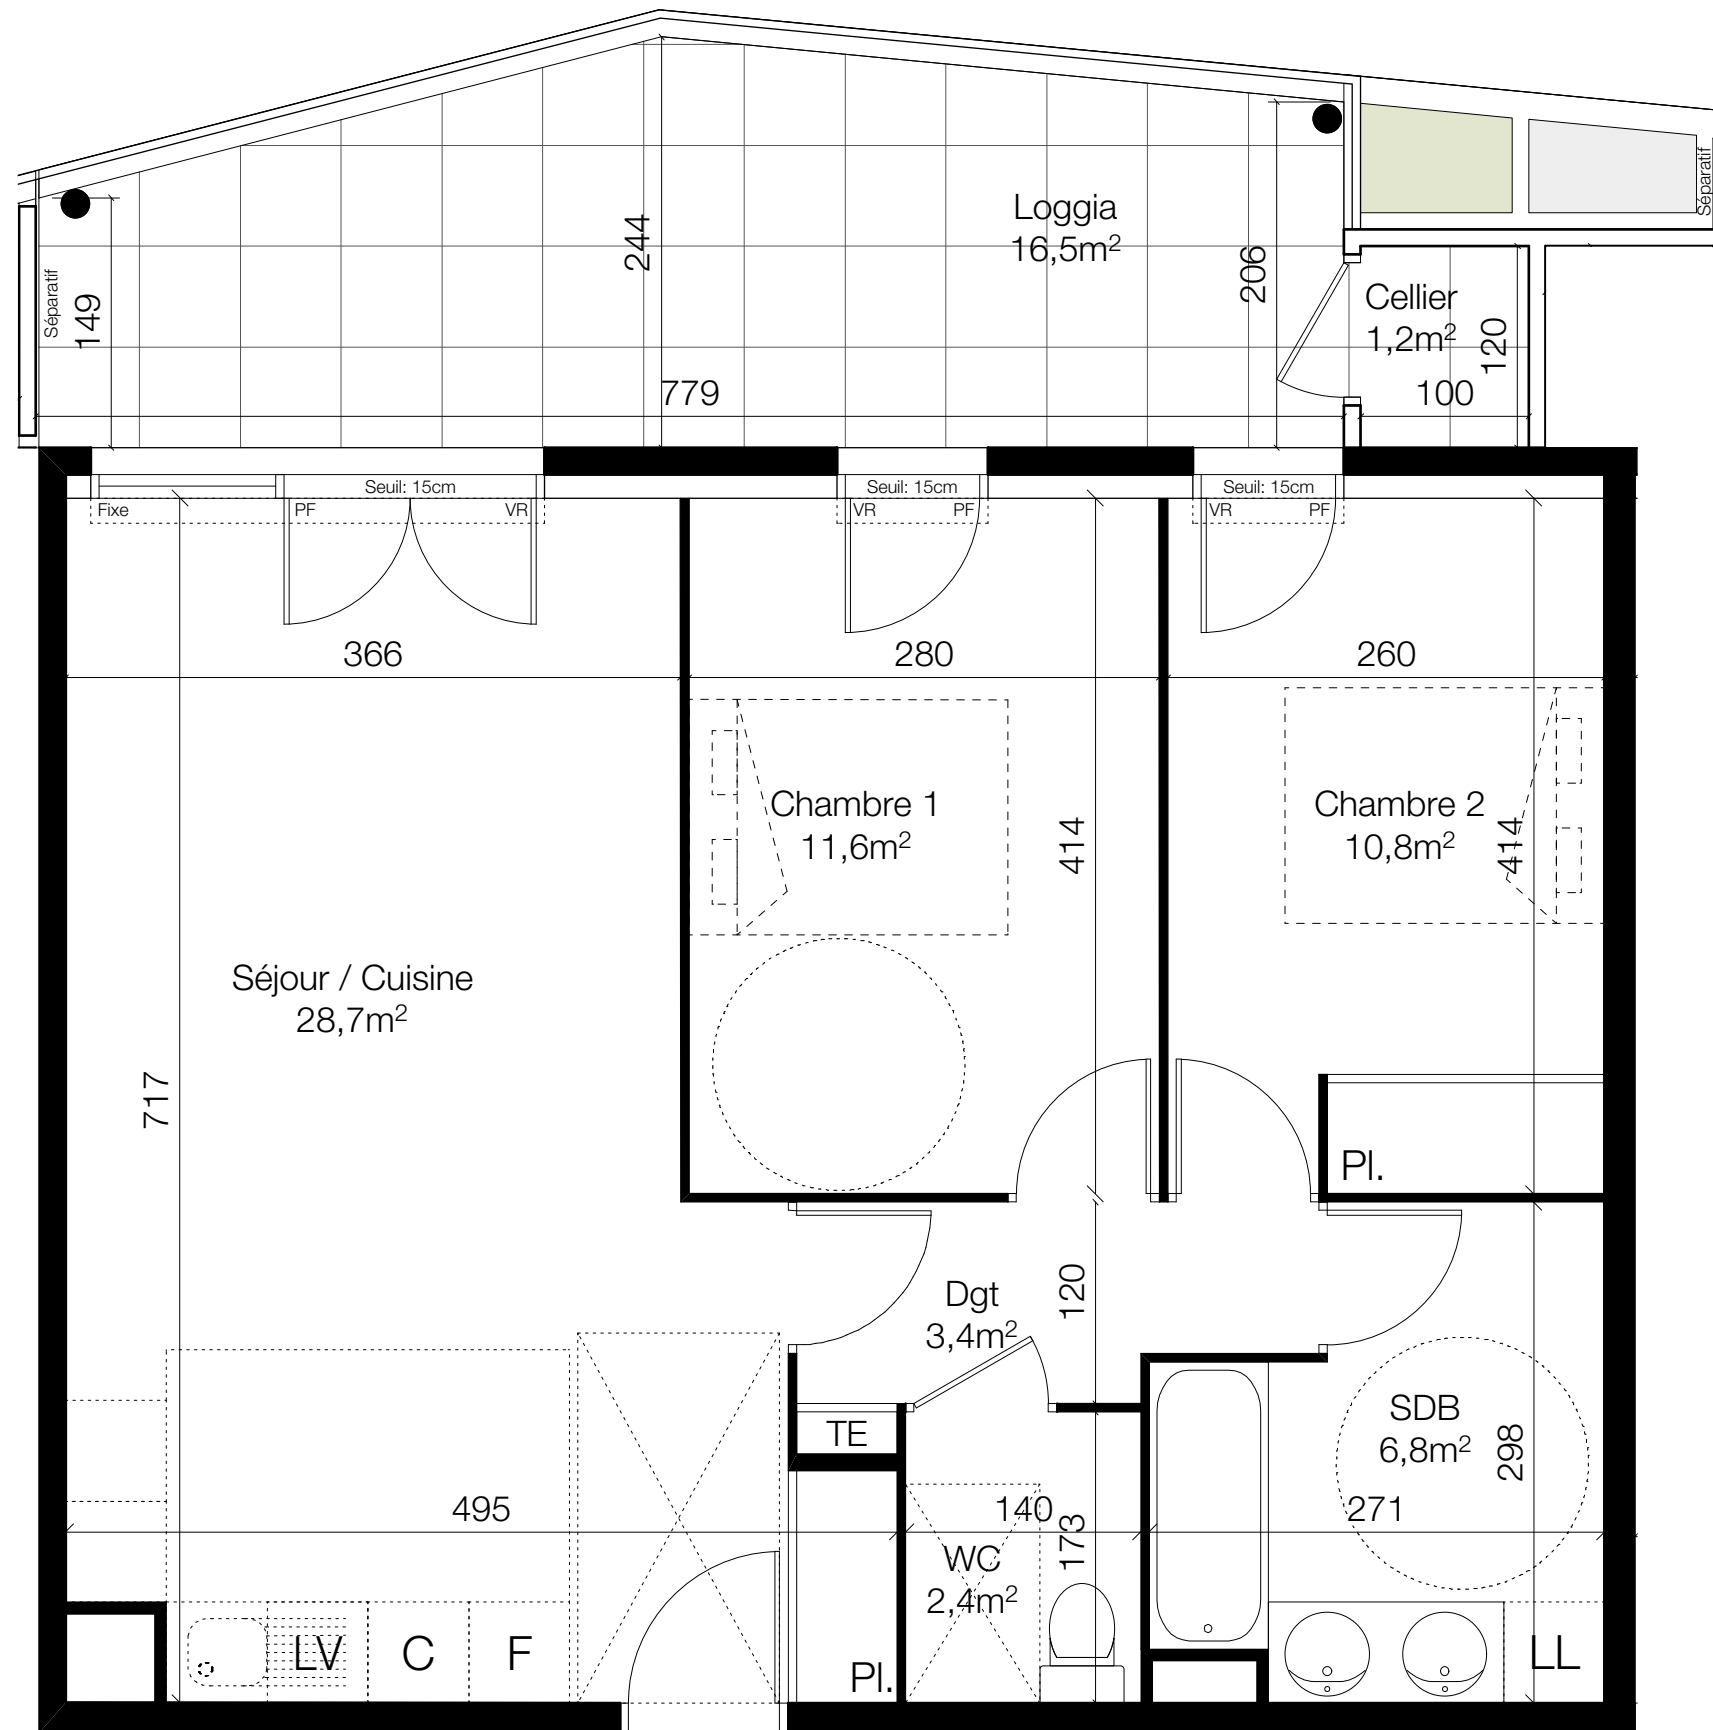

Des modifications sont susceptibles d'être apportées à ce plan en fonction des nécessités techniques ou réglementaires lors de la réalisation. Les surfaces indiquées sont approximatives conformément à l'article R261-25 du CCH. Les retombées, soffites, faux-plafonds, trappes de visite, canalisations et gaines, convecteurs, l'emplacement des équipements et implantations électriques, ainsi que la hauteur sous plafond et la hauteur des seuils et allèges sont figurés à titre indicatif. Les plantations éventuelles ne sont pas contractuelles. L'équipement électroménager et mobilier éventuellement indiqué sur plan n'est pas fourni.

LEGENDE :

TE	Tableau électrique	F	Réfrigérateur	LL	Lave-linge		Fenêtre 1 vantail		Emprise réglementaire PMR		Jardinière en partie commune à usage privatif
	Soffite / Faux-plafond	C	Plan de cuisson	VR	Volet roulant		Fenêtre 2 vantaux				poteau
	Cloison démontable	LV	Lave-vaisselle	PF	Porte-fenêtre		2 vantaux / 1 Fixe				Lit non fourni