




Apt. B605

Niveau R+6

T3

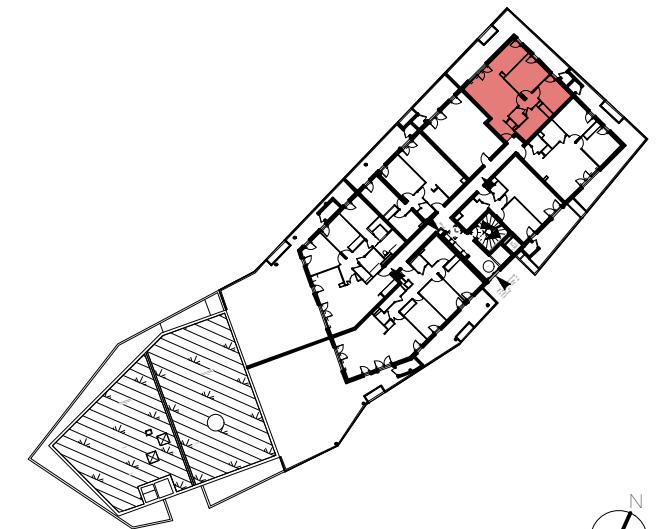



Entrée + Placard	2,6 m ²
Séjour / Cuisine + Placard	29,1 m ²
Chambre 1	11,7 m ²
Chambre 2 + Placard	9,7 m ²
Dgt	2,6 m ²
SDB	5,3 m ²
WC	2,0 m ²

14/09/2017

Format:
A3

SURFACE HABITABLE 63,0 m²

Surface annexe 30,8 m²

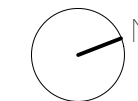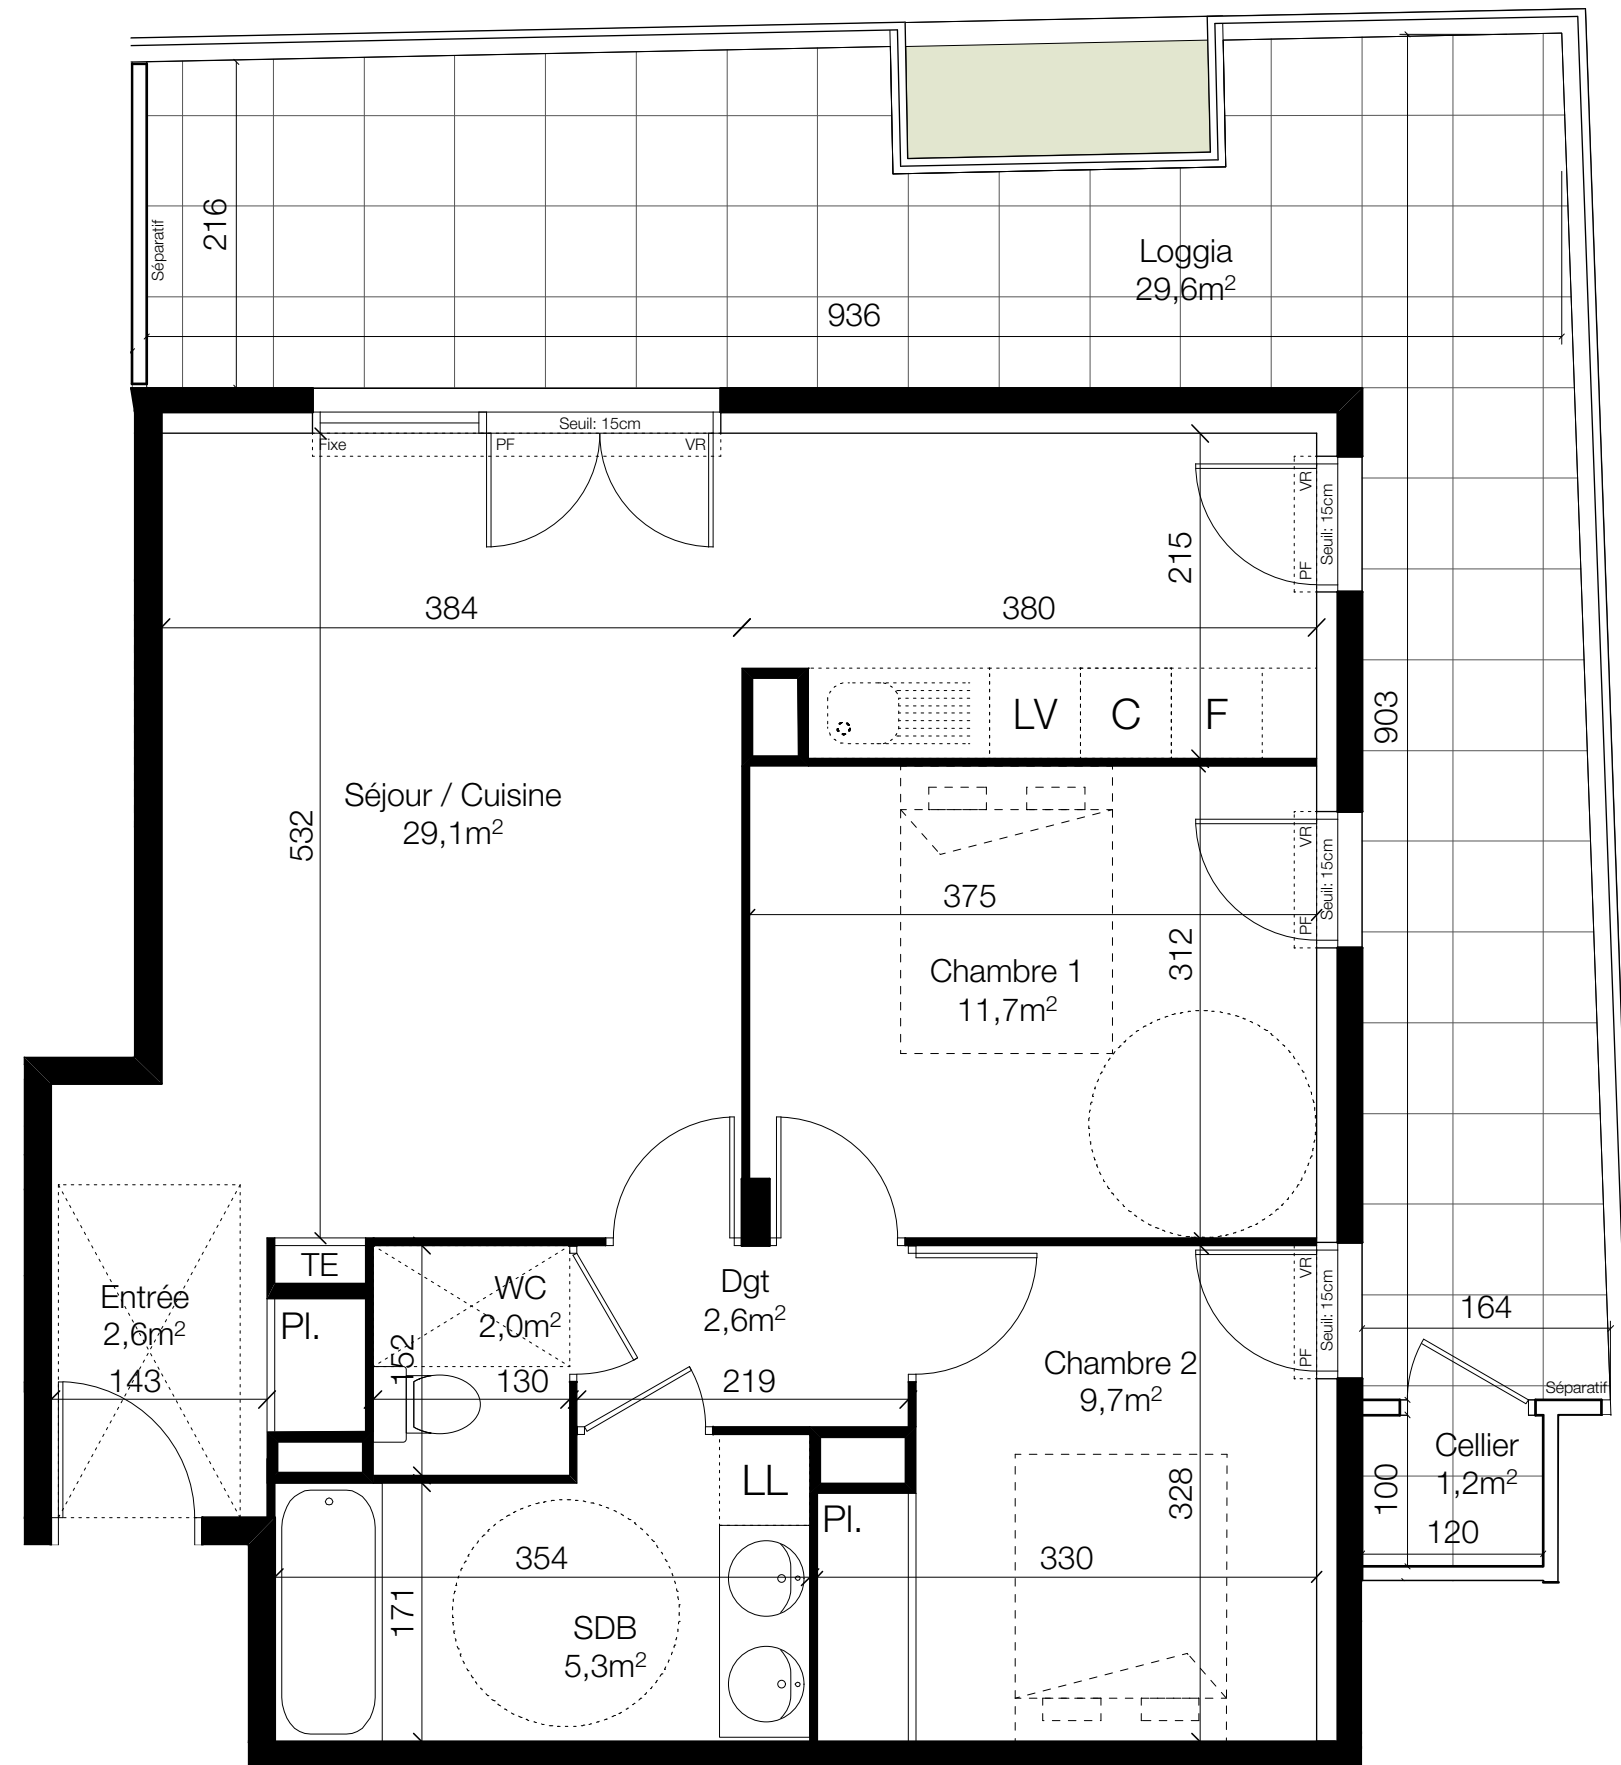

Des modifications sont susceptibles d'être apportées à ce plan en fonction des nécessités techniques ou réglementaires lors de la réalisation. Les surfaces indiquées sont approximatives conformément à l'article R261-25 du CCH. Les retombées, soffites, faux-plafonds, trappes de visite, canalisations et gaines, convecteurs, l'emplacement des équipements et implantations électriques, ainsi que la hauteur sous plafond et la hauteur des seuils et allèges sont figurés à titre indicatif. Les plantations éventuelles ne sont pas contractuelles. L'équipement électroménager et mobilier éventuellement indiqué sur plan n'est pas fourni.

LEGENDE :

TE Tableau électrique
Soffite / Faux-plafond
Cloison démontable

F Réfrigérateur
C Plan de cuisson
LV Lave-vaisselle

LL Lave-linge
VR Volet roulant
PF Porte-fenêtre

Fenêtre 1 vantail
Fenêtre 2 vantaux
2 vantaux / 1 Fixe

120x220
80x130 Ø150

Emprise réglementaire PMR

Jardinière en partie commune à usage privatif poteau
Lit non fourni