



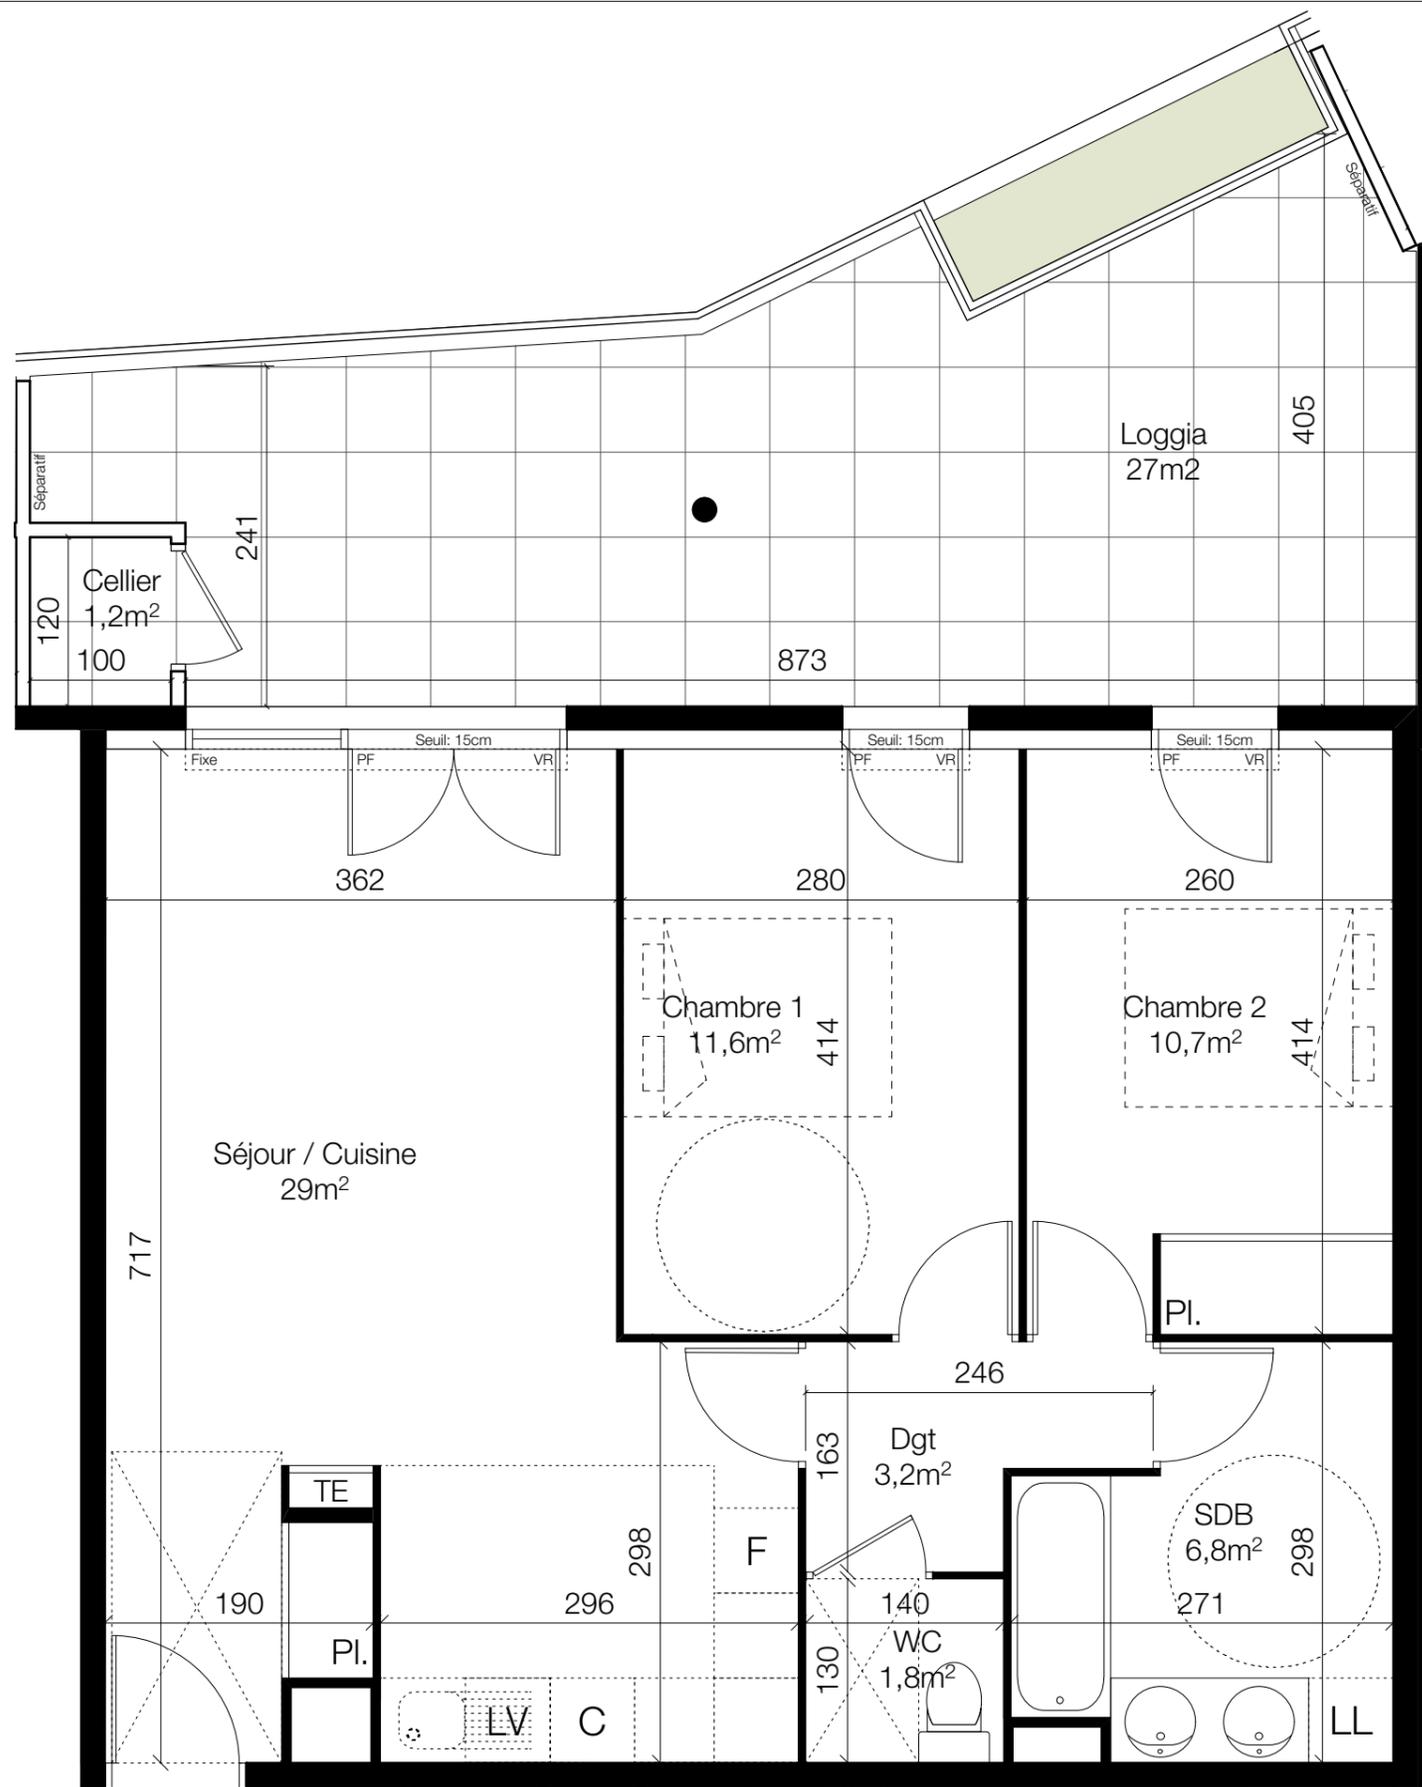

Apt. A403

Niveau R+4

T3

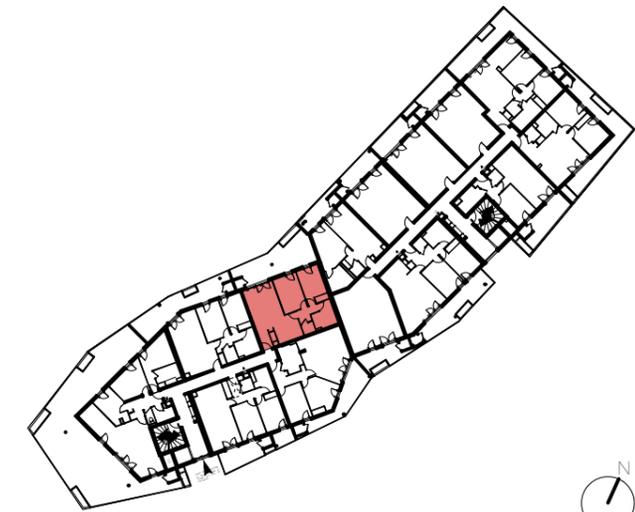

Des modifications sont susceptibles d'être apportées à ce plan en fonction des nécessités techniques ou réglementaires lors de la réalisation. Les surfaces indiquées sont approximatives conformément à l'article R261-25 du CCH. Les retombées, soffites, faux-plafonds, trappes de visite, canalisations et gaines, convecteurs, l'emplacement des équipements et implantations électriques, ainsi que la hauteur sous plafond et la hauteur des seuils et allèges sont figurés à titre indicatif. Les plantations éventuelles ne sont pas contractuelles. L'équipement électroménager et mobilier éventuellement indiqué sur plan n'est pas fourni.

LEGENDE :

TE	Tableau électrique	F	Réfrigérateur	L	Lave-linge	▵	Fenêtre 1 vantail	⊗	Emprise réglementaire PMR	□	Jardinière en partie commune à usage privé
▨	Soffite / Faux-plafond	C	Plan de cuisson	VR	Volet roulant	▾	Fenêtre 2 vantaux	⊗		●	poteau
- - -	Cloison démontable	LV	Lave-vaisselle	PF	Porte-fenêtre	▾	2 vantaux / 1 Fixe	⊗		- - -	Lit non fourni

Séjour / Cuisine + Placard	29,0 m ²
Chambre 1	11,6 m ²
Chambre 2 + Placard	10,7 m ²
SDB	6,8 m ²
WC	1,8 m ²
Dgt	3,2 m ²
SURFACE HABITABLE	63,1 m²
Surface annexe	28,2 m ²

14/09/2017

Format:
A3