



Jean-Baptiste MIRALLES
Architecte DPLG




SCCV Les Hauts de Lattes
Arche Jacques Coeur
266, place Ernest Granier
34 000 MONTPELLIER



Apt. B405

Niveau R+4


T2

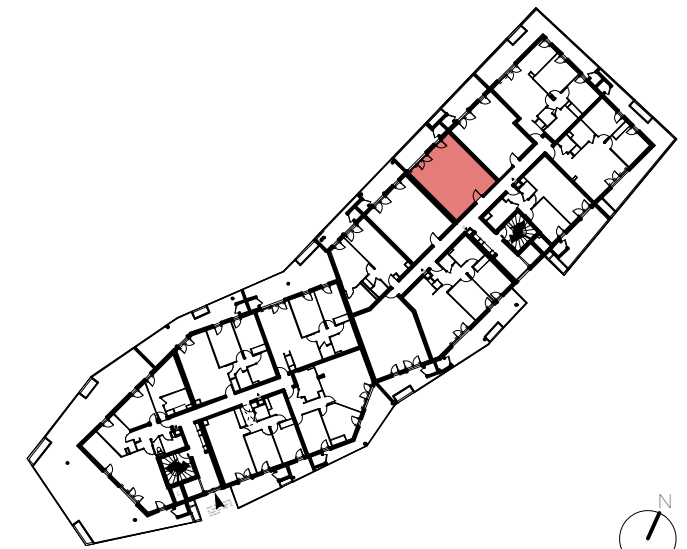

Séjour / Cuisine + Placard	24,6 m ²
Chambre	11,5 m ²
SDE	5,6 m ²
SURFACE HABITABLE	41,7 m²
Surface annexe	11,4 m ²

14/09/2017

Format:
A3

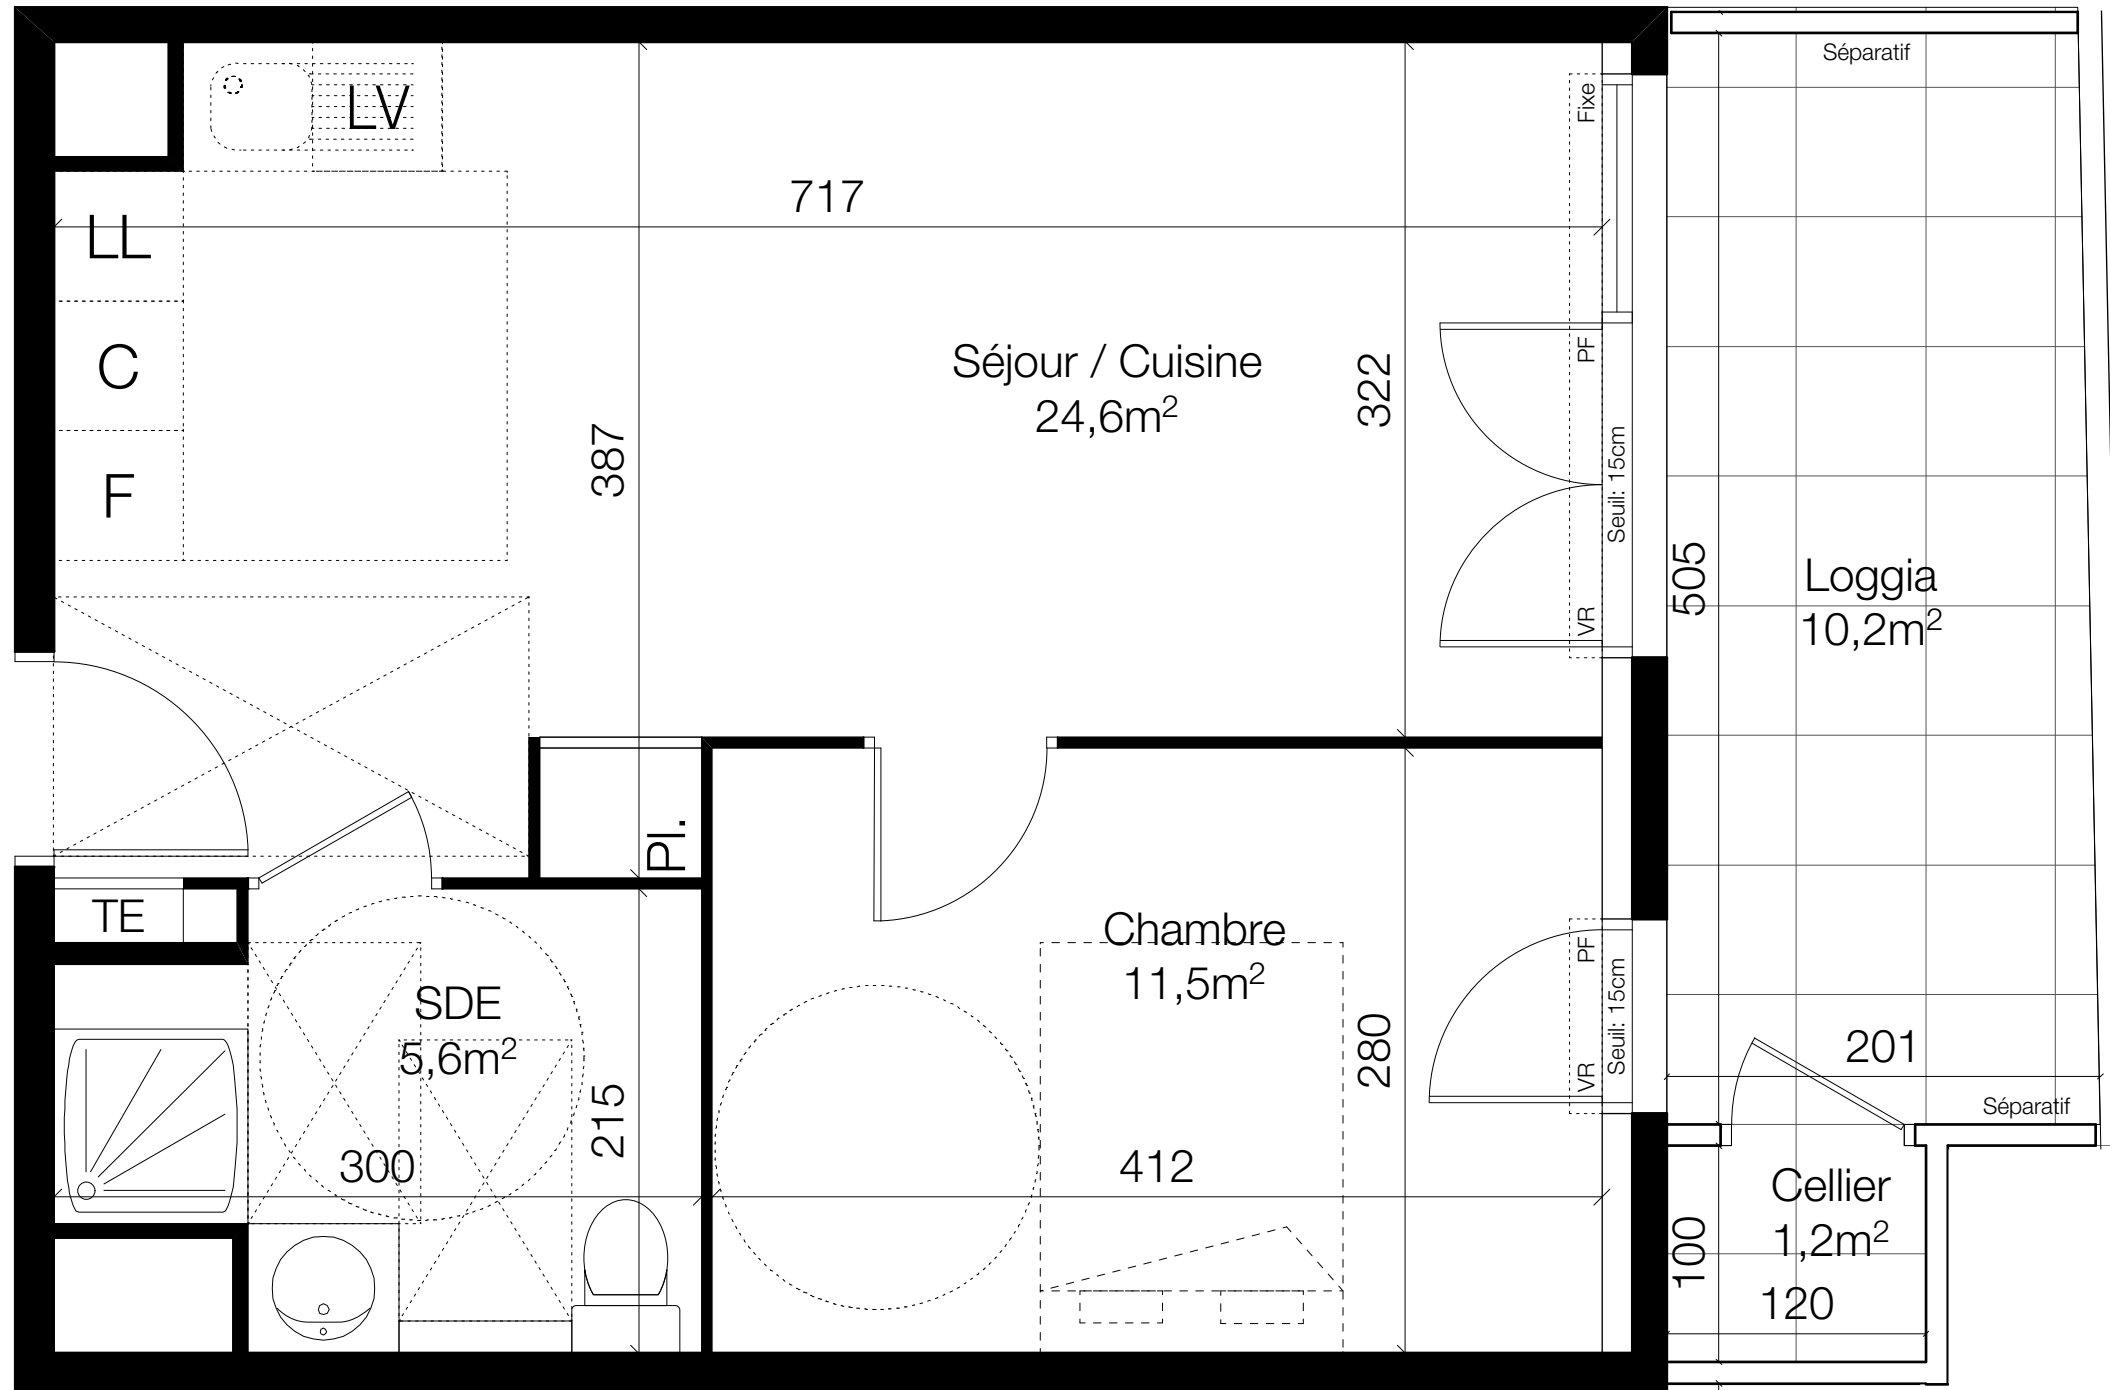

Des modifications sont susceptibles d'être apportées à ce plan en fonction des nécessités techniques ou réglementaires lors de la réalisation. Les surfaces indiquées sont approximatives conformément à l'article R261-25 du CCH. Les retombées, soffites, faux-plafonds, trappes de visite, canalisations et gaines, convecteurs, l'emplacement des équipements et implantations électriques, ainsi que la hauteur sous plafond et la hauteur des seuils et allèges sont figurés à titre indicatif. Les plantations éventuelles ne sont pas contractuelles. L'équipement électroménager et mobilier éventuellement indiqué sur plan n'est pas fourni.

LEGENDE :

TE	Tableau électrique
	Soffite / Faux-plafond
	Cloison démontable

	Réfrigérateur
	Plan de cuisson
	Lave-vaisselle

	Lave-linge
	Volet roulant
	Porte-fenêtre

	Fenêtre 1 vantail
	Fenêtre 2 vantaux
	2 vantaux / 1 Fixe

	120x220
	80x130 Ø150

	Emprise réglementaire PMR
--	---------------------------

	Jardinière en partie commune à usage privé poteau
	Lit non fourni