



Jean-Baptiste MIRALLES
Architecte DPLG



SCCV Les Hauts de Lattes


Arche Jacques Coeur
266, place Ernest Granier
34 000 MONTPELLIER



Apt. B503

Niveau R+5



T2

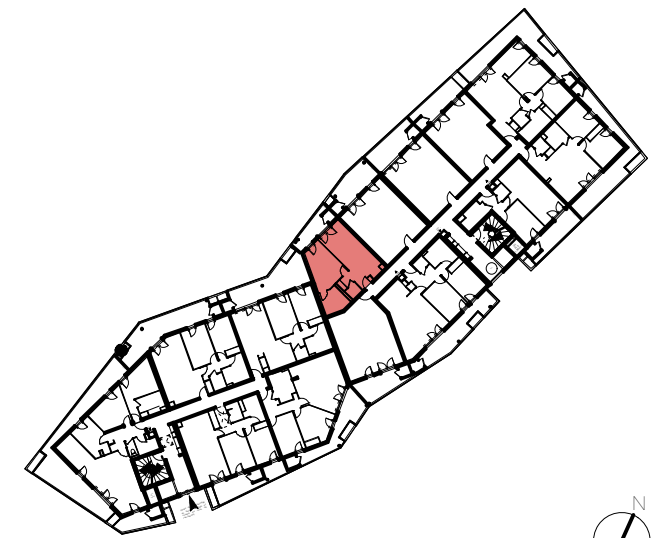

Séjour / Cuisine + Placard	24,0 m ²
Chambre	13,7 m ²
SDE	6,5 m ²
WC	1,8 m ²
SURFACE HABITABLE	46,0 m²
Surface annexe	8,5 m ²

14/09/2017

Format:
A3

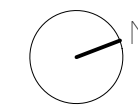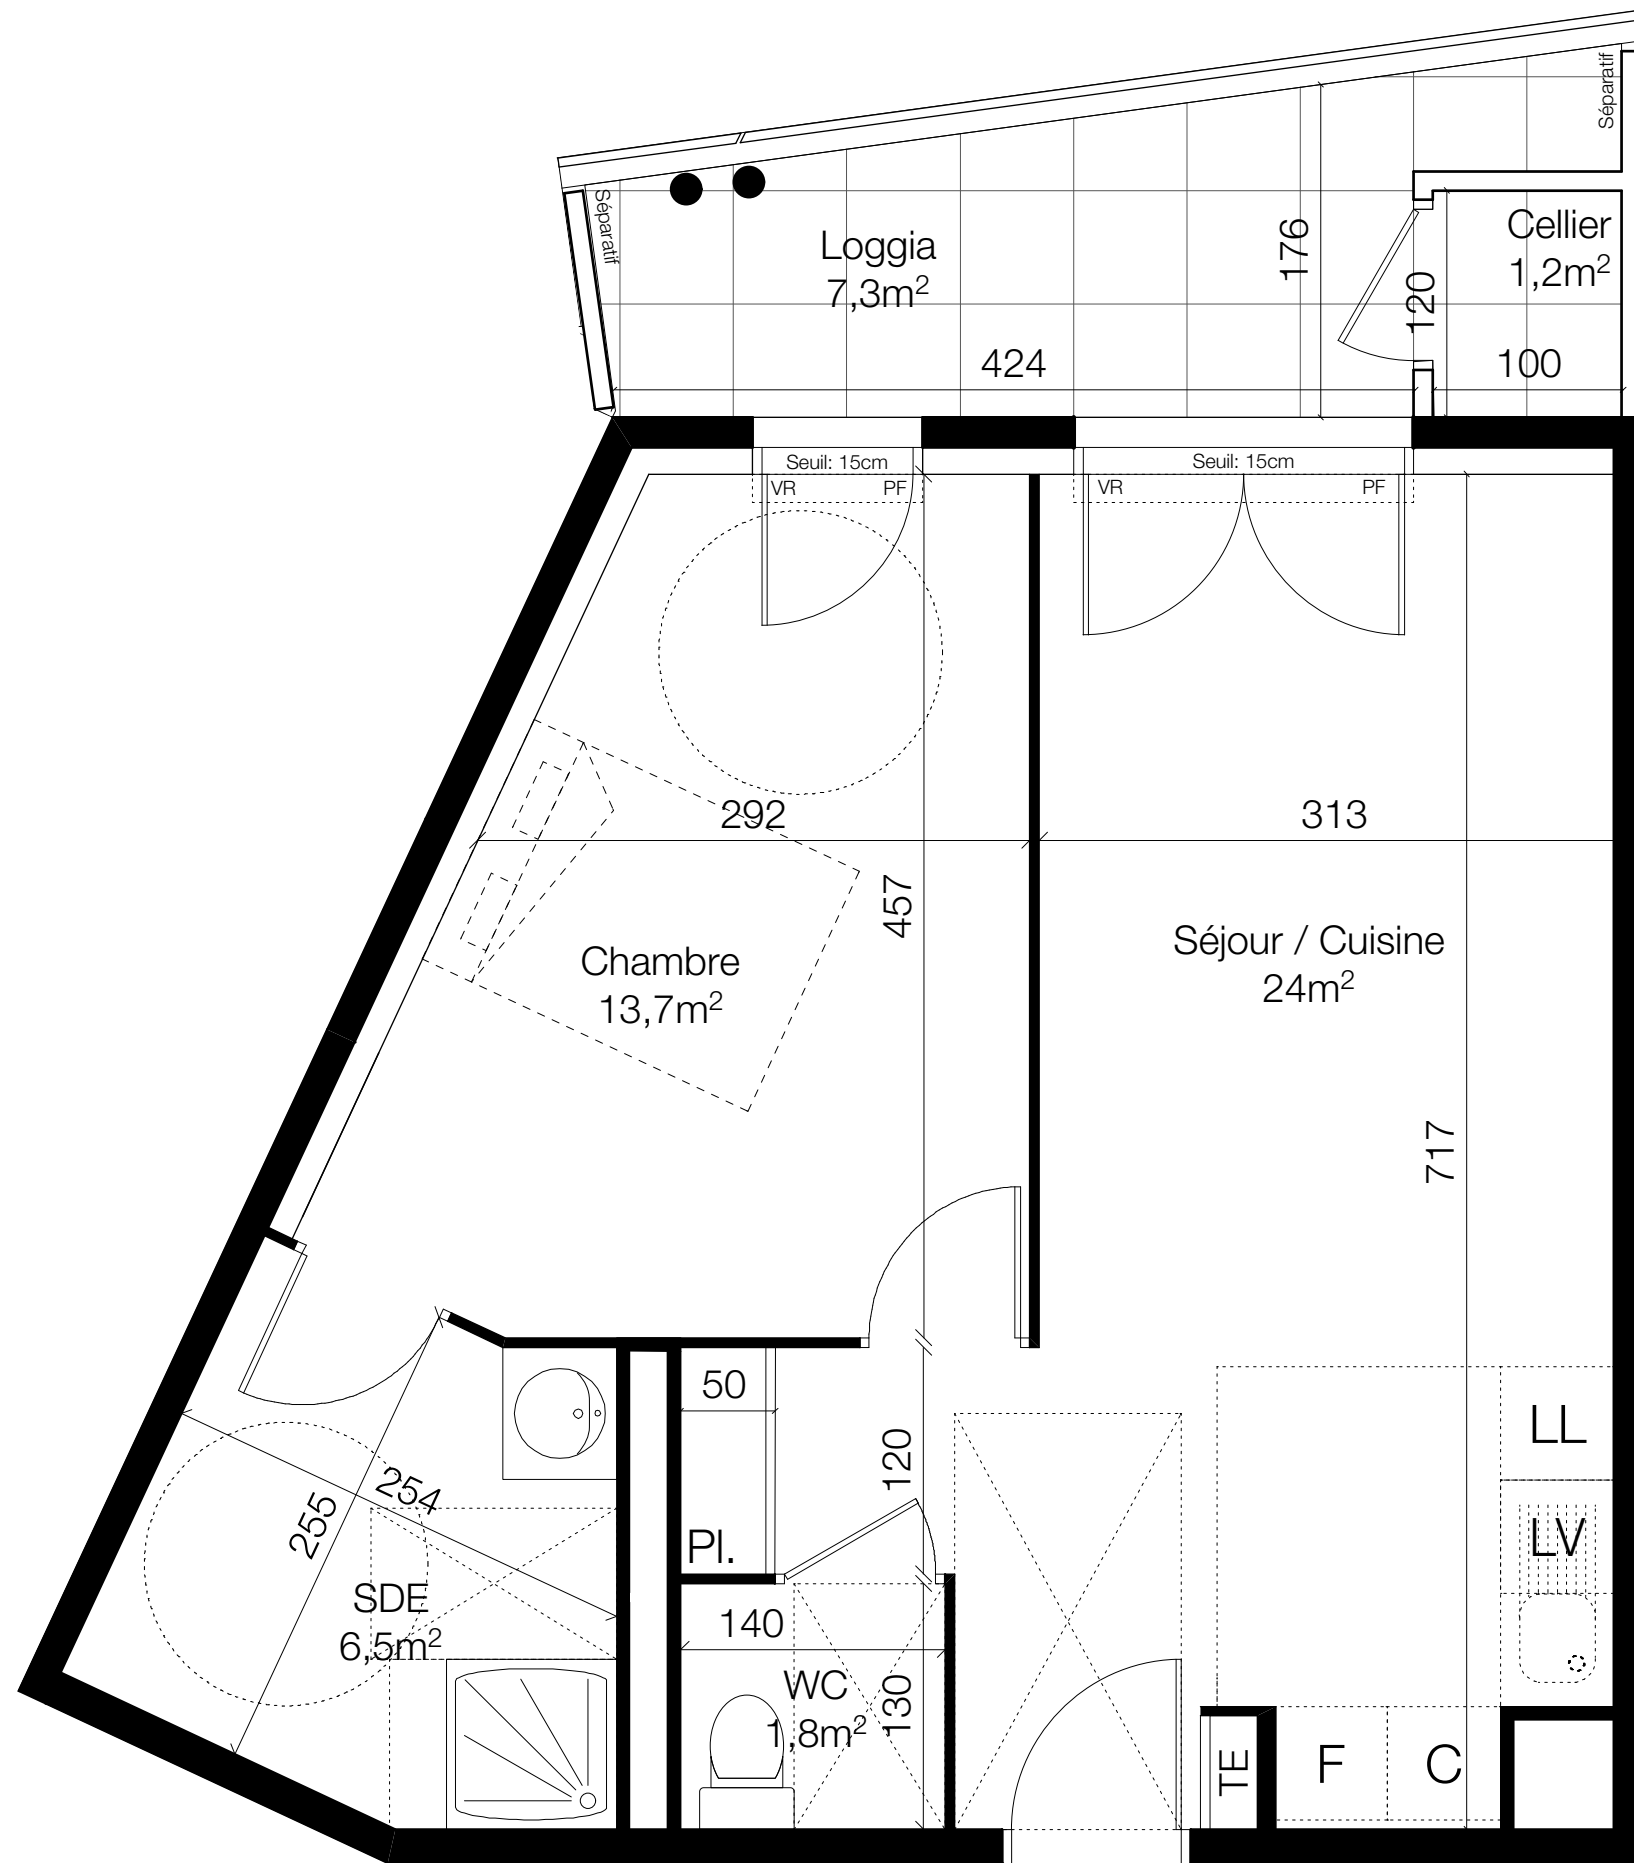

Des modifications sont susceptibles d'être apportées à ce plan en fonction des nécessités techniques ou réglementaires lors de la réalisation. Les surfaces indiquées sont approximatives conformément à l'article R261-25 du CCH. Les retombées, soffites, faux-plafonds, trappes de visite, canalisations et gaines, convecteurs, l'emplacement des équipements et implantations électriques, ainsi que la hauteur sous plafond et la hauteur des seuils et allèges sont figurés à titre indicatif. Les plantations éventuelles ne sont pas contractuelles. L'équipement électroménager et mobilier éventuellement indiqué sur plan n'est pas fourni.

LEGENDE :

TE	Tableau électrique	F	Réfrigérateur	LL	Lave-linge		Fenêtre 1 vantail		Emprise réglementaire PMR		Jardinière en partie commune à usage privatif
	Soffite / Faux-plafond	C	Plan de cuisson	VR	Volet roulant		Fenêtre 2 vantaux		Lit non fourni		
	Cloison démontable	LV	Lave-vaisselle	PF	Porte-fenêtre		Fenêtre 2 vantaux / 1 Fixe		120x220 80x130 Ø150		