



Jean-Baptiste MIRALLES
Architecte DPLG





SCCV Les Hauts de Lattes
Arche Jacques Coeur
266, place Ernest Granier
34 000 MONTPELLIER



Apt. B504

Niveau R+5

T2

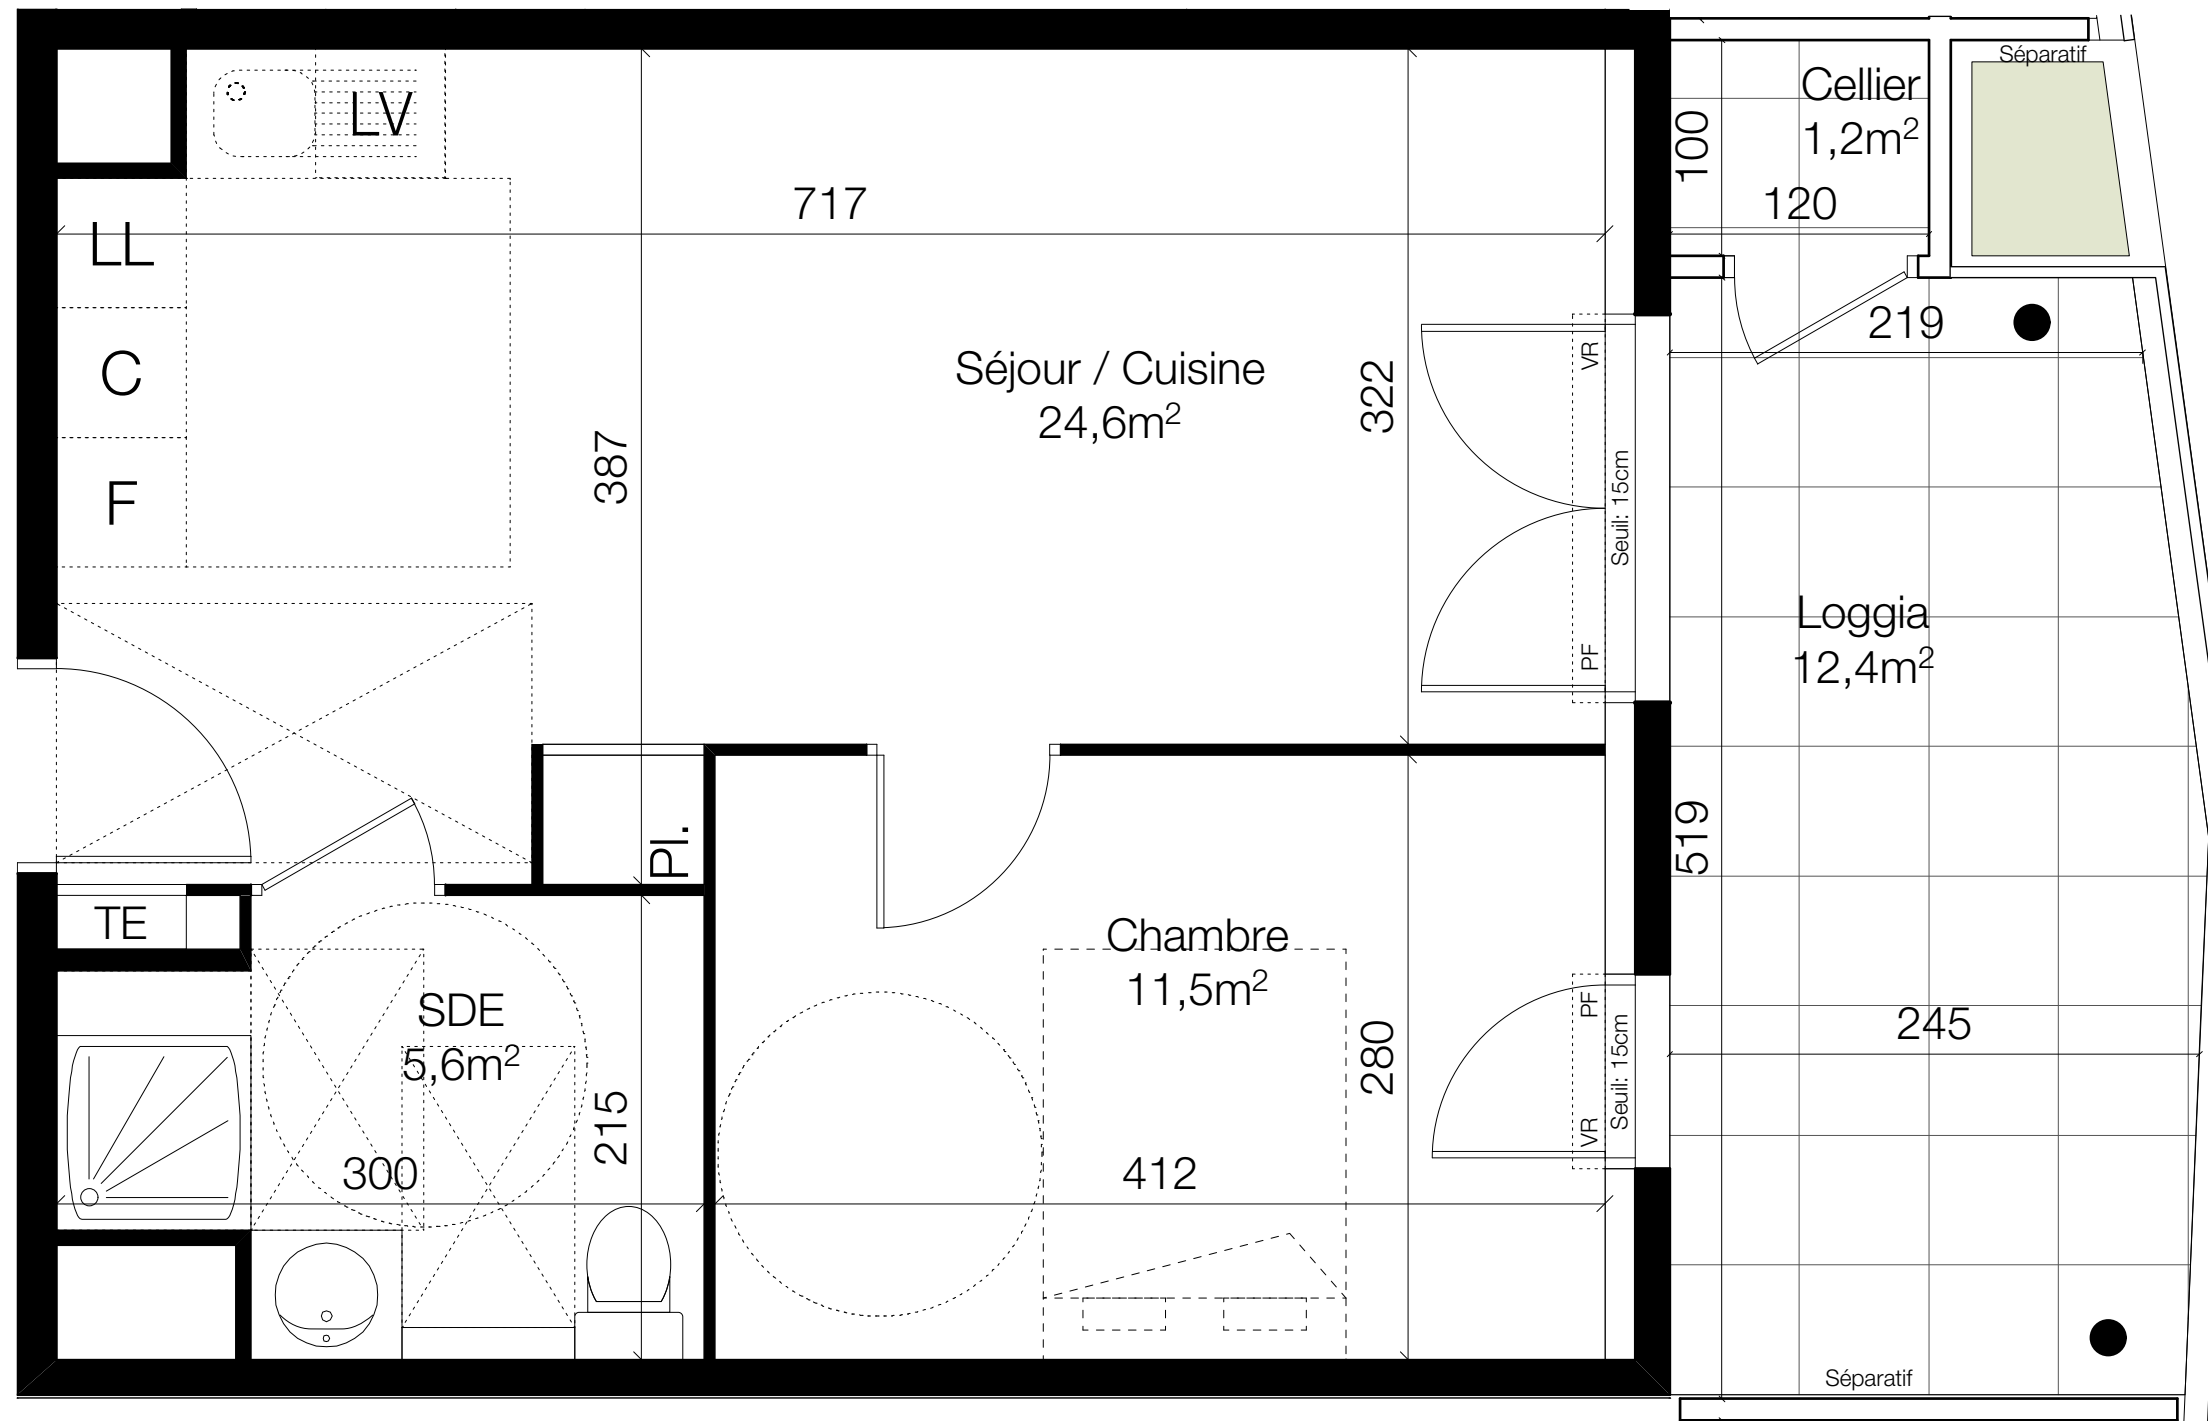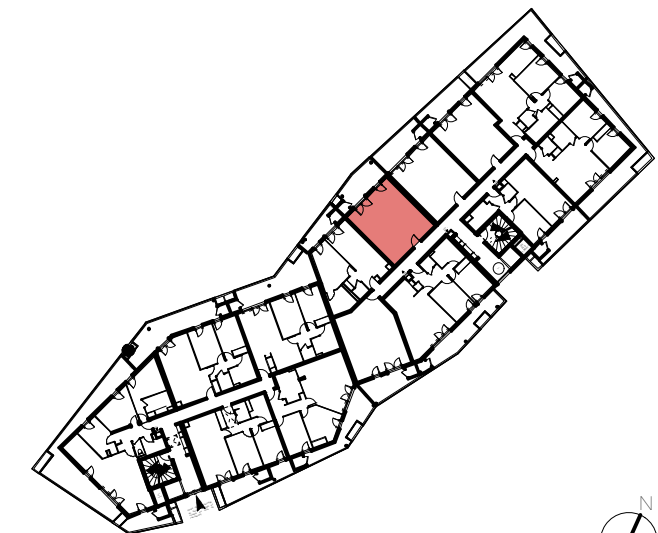

Des modifications sont susceptibles d'être apportées à ce plan en fonction des nécessités techniques ou réglementaires lors de la réalisation. Les surfaces indiquées sont approximatives conformément à l'article R261-25 du CCH. Les retombées, soffites, faux-plafonds, trappes de visite, canalisations et gaines, convecteurs, l'emplacement des équipements et implantations électriques, ainsi que la hauteur sous plafond et la hauteur des seuils et allèges sont figurés à titre indicatif. Les plantations éventuelles ne sont pas contractuelles. L'équipement électroménager et mobilier éventuellement indiqué sur plan n'est pas fourni.

LEGENDE :

TE	Tableau électrique	F	Réfrigérateur	L	Lave-linge	1	Fenêtre 1 vantail	120x220	Emprise réglementaire PMR	□	Jardinière en partie commune à usage privé
▨	Soffite / Faux-plafond	C	Plan de cuisson	VR	Volet roulant	2	Fenêtre 2 vantaux	80x130	●	poteau	
- - -	Cloison démontable	LV	Lave-vaisselle	PF	Porte-fenêtre	1	2 vantaux / 1 Fixe	Ø150	- - -	Lit non fourni	

14/09/2017
Format: A3

Séjour / Cuisine + Placard	24,6 m2
Chambre	11,5 m2
SDE	5,6 m2
SURFACE HABITABLE	41,7 m2
Surface annexe	13,6 m2