



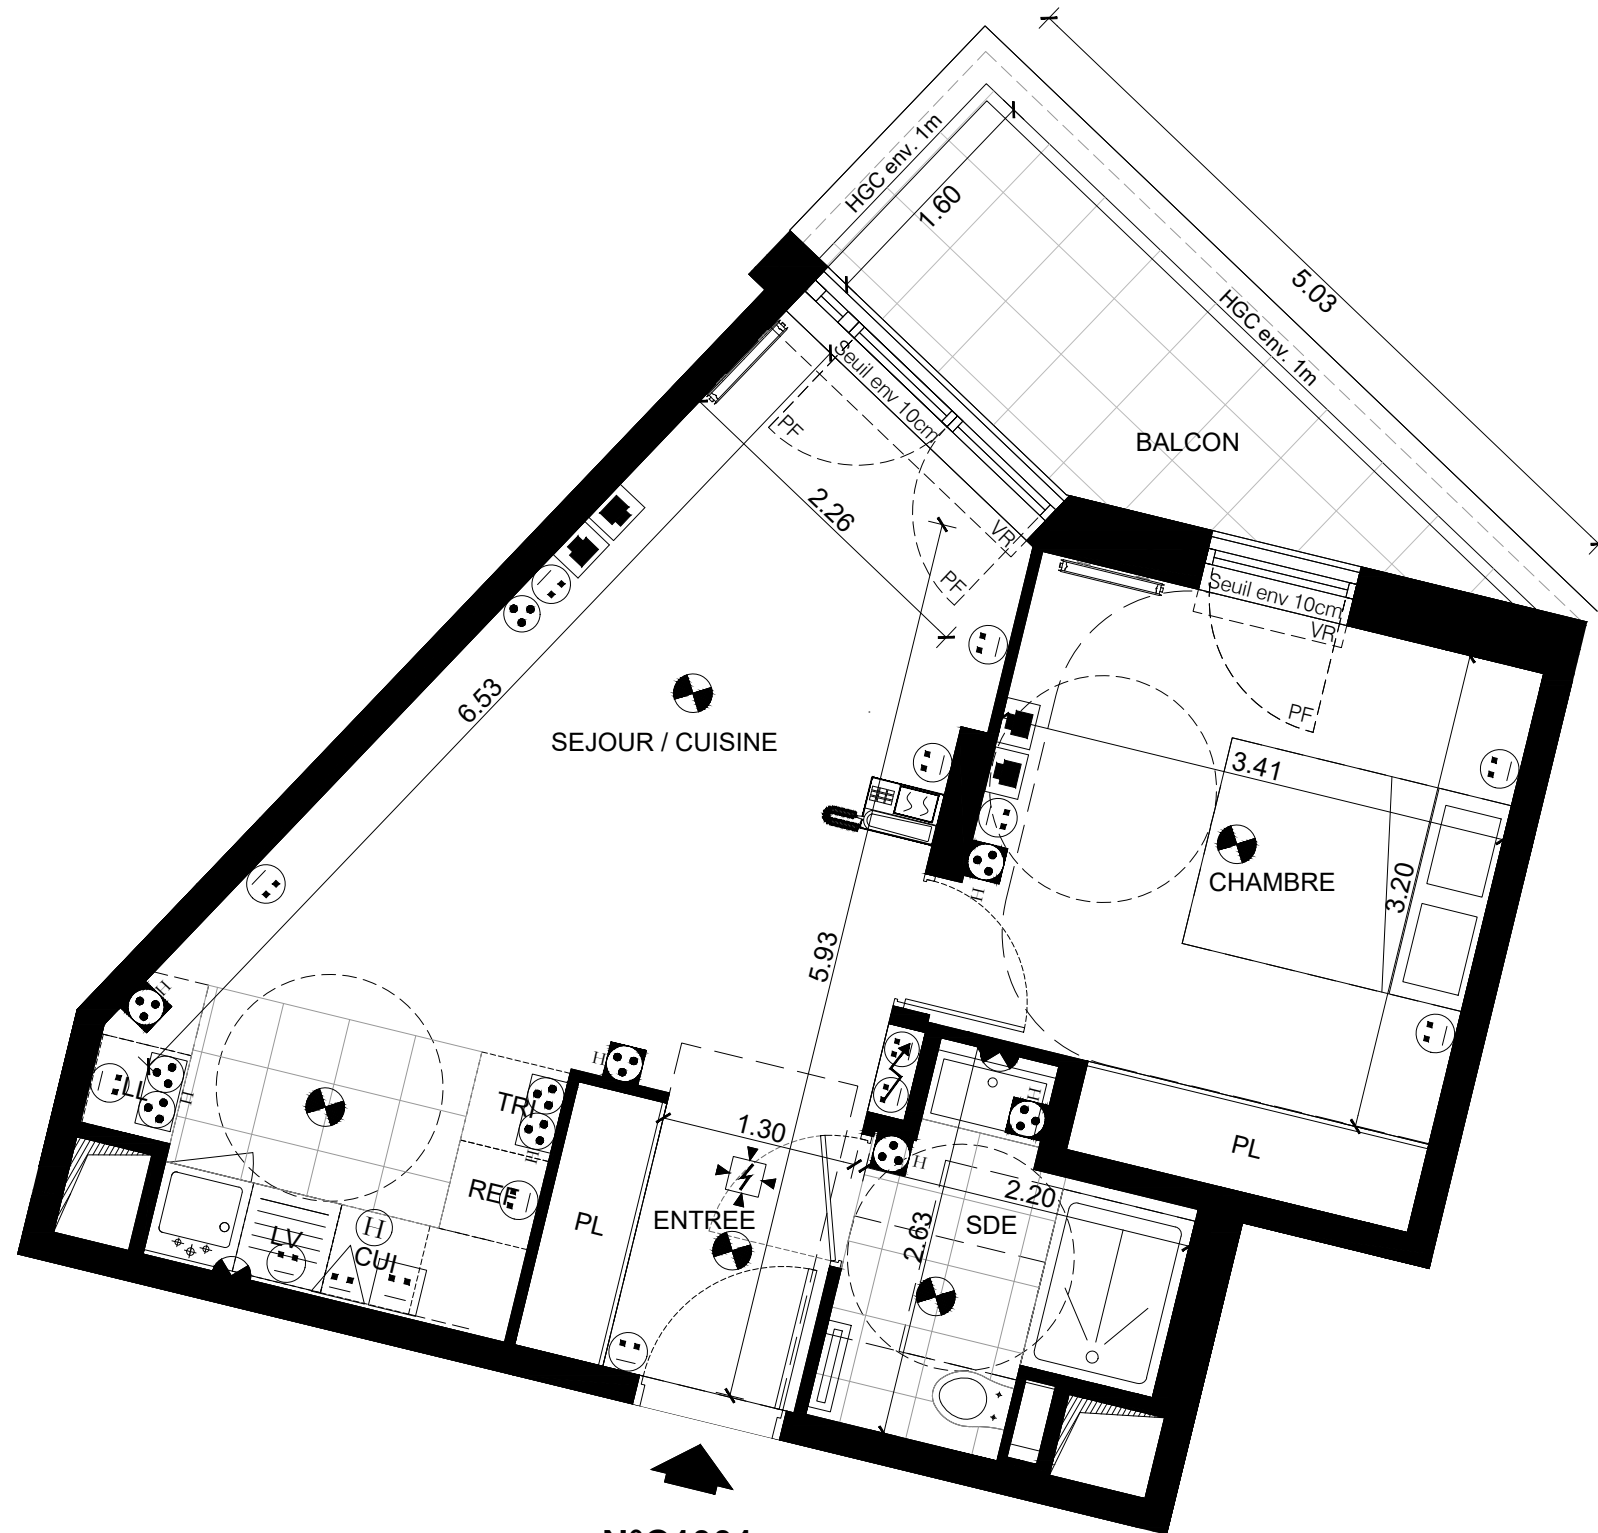

N°C1001

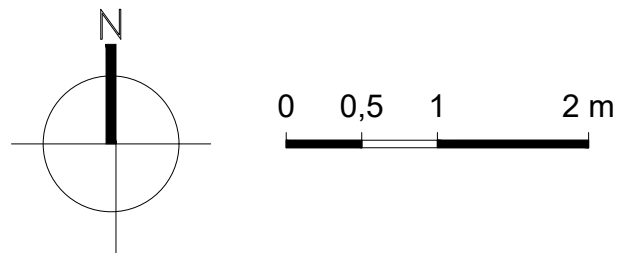

NOTA:

- Des modifications sont susceptibles d'être apportées à ce plan en fonction des nécessités techniques ou réglementaires lors de la réalisation.
- Les surfaces indiquées sont approximatives conformément à l'article R261-25 du CCH.
- Les retombées, soffites, faux-plafonds, trappes de visite, gaines, canalisations, radiateurs, l'emplacement des équipements et implantations électriques, ainsi que la hauteur sous plafond et la hauteur des seuils et allèges sont figurés à titre indicatif.
- La hauteur des seuils correspond à la différence de niveau entre les sols finis intérieurs et extérieurs, ne tient pas compte de l'obstacle à enjamber.
- Les plantations éventuelles ne sont pas contractuelles. L'équipement électroménager et mobilier éventuellement indiqué sur plan n'est pas fourni.



Rue du Général Roguet - 92110 CLICHY



LEFT BANK



LOT N° C1001

Appartement 2 pièces - 10ème étage

ENTREE	3.49 m ²
SEJOUR / CUISINE	21.61 m ²
CHAMBRE	12.32 m ²
SALLE D'EAU	4.22 m ²
TOTAL SURFACE HABITABLE	41.64 m²
BALCON	5.84 m ²
TOTAL SURFACE(S) ANNEXE(S)	5.84 m²

LEGENDE

	Douille DCL en applique / en plafond		Luminaire extérieur en applique étanche
	PC 2x10/16A+T		PC 2x10/16A+T étanche
	PC 2x10/16A+T commandée		Détecteur Autonome Avertisseur de Fumée
	Alimentation hotte		PC 2x20A+T
	1 PC 2x10/16A+T en hauteur / plan de travail		2 PC 2x10/16A+T en hauteur / plan de travail
	Sèche-serviette électrique		PC 2x32A+T
	Prise RJ45 (VDI et TV)		Combine intérieur videophone
	Robinet de puisage		F Fenêtre
	Radiateur		PF Porte Fenêtre
	Volet Roulant		VR Volet Roulant
	Tableau électrique		PV Pare Vue
	Gaine Technique logement		HGC Hauteur Garde-Corps
	Soffite		HAP Hauteur Allège Pleine
	Retombée de poutre		HAV Hauteur Allège Vitrée
	REF Réfrigérateur		LV Lave Vaisselle
	LL Lave Linge		CUI Cuisson
	TRI Tri sélectif		PL Placard

DATE : 23/01/2020

INDICE : 2