



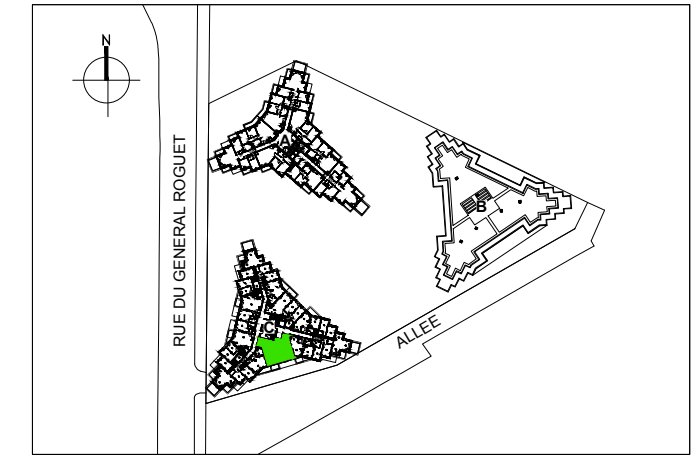

N°C704

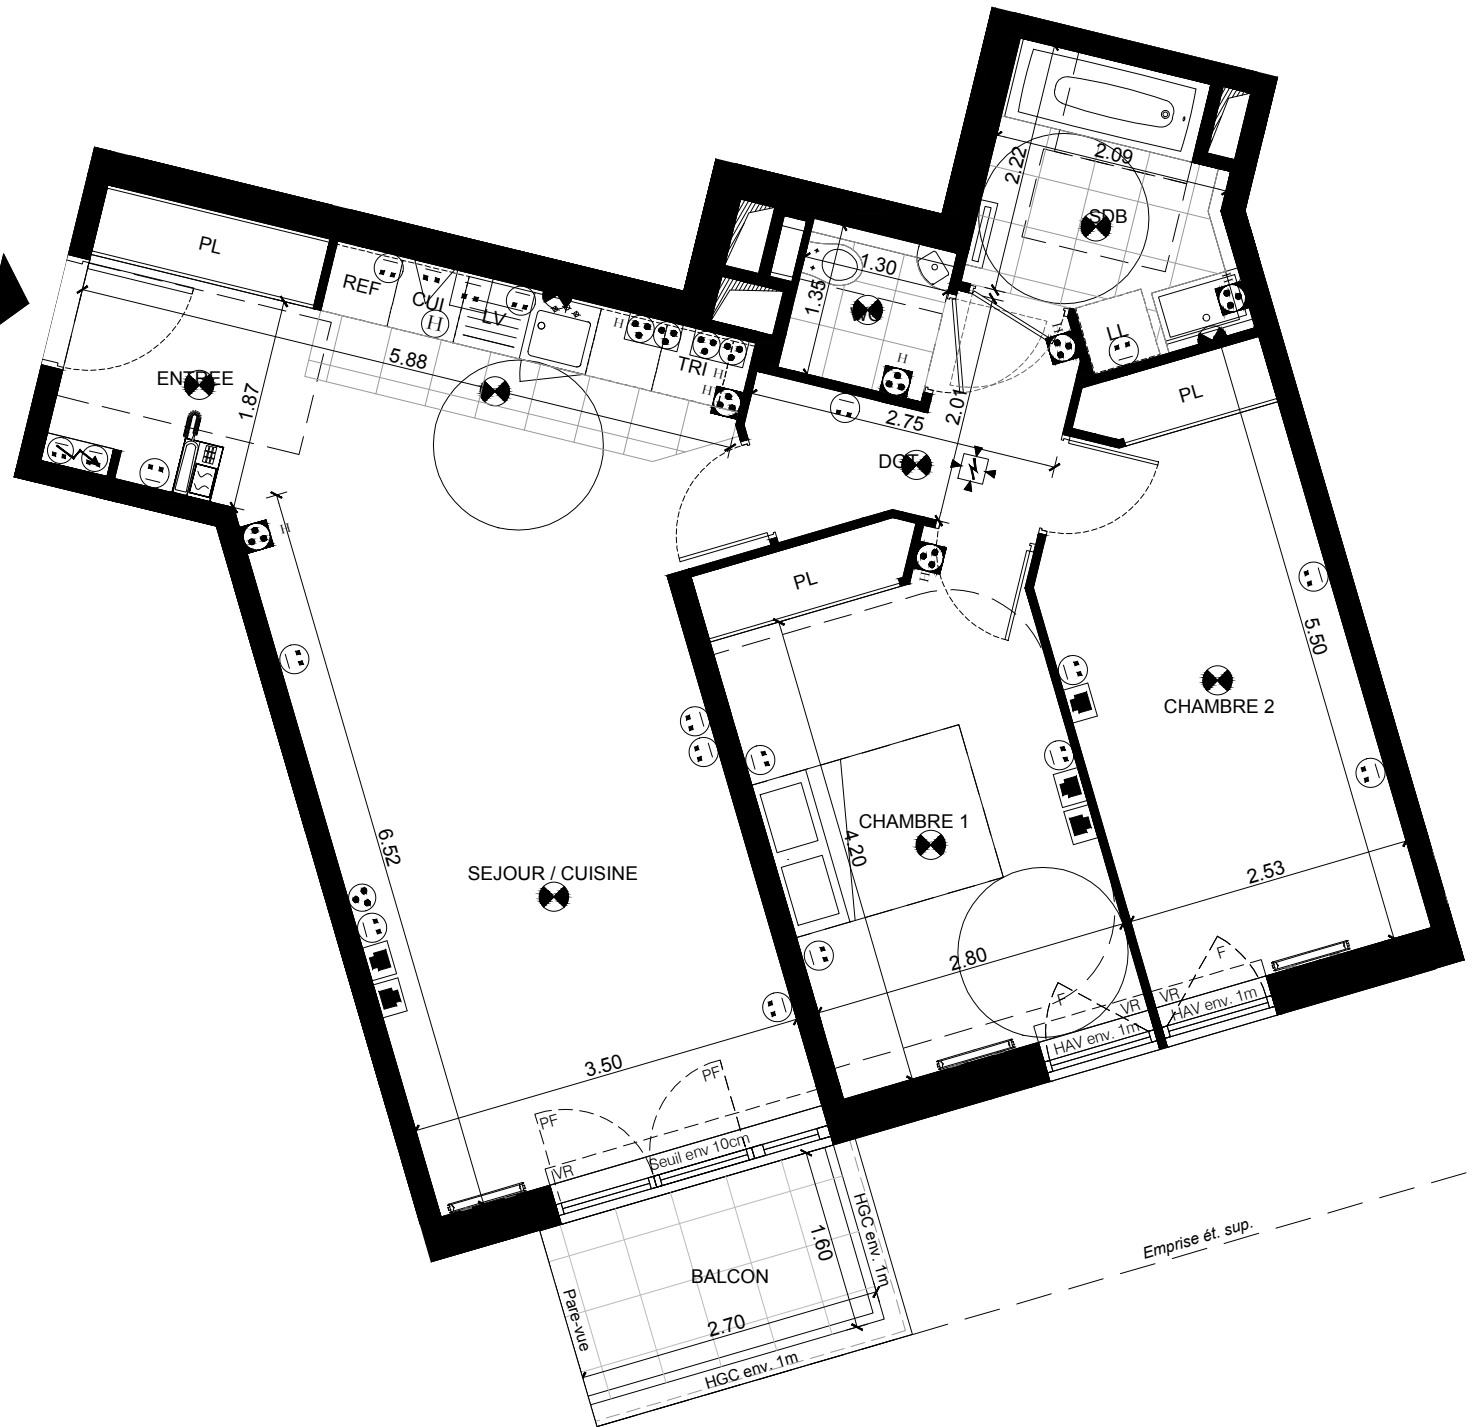

LOT N° C704
Appartement 3 pièces - 7ème étage

ENTREE	5.00 m ²
SEJOUR / CUISINE	29.03 m ²
CHAMBRE 1	13.17 m ²
CHAMBRE 2	12.99 m ²
DEGAGEMENT	4.05 m ²
SALLE DE BAIN	4.99 m ²
WC	1.75 m ²
TOTAL SURFACE HABITABLE	70.98 m²
BALCON	4.32 m ²
TOTAL SURFACE(S) ANNEXE(S)	4.32 m²

LEGENDE

Douille DCL en applique / en plafond	Luminaire extérieur en applique étanche	
PC 2x10/16A+T	PC 2x10/16A+T étanche	
PC 2x10/16A+T commandée	Détecteur Autonome Avertisseur de Fumée	
Alimentation hotte	PC 2x20A+T	
1 PC 2x10/16A+T en hauteur / plan de travail	2 PC 2x10/16A+T en hauteur / plan de travail	
Sèche-serviette électrique	PC 2x32A+T	
Prise RJ45 (VDI et TV)	Combine intérieur vidéophone	
Robinet de puisage		
Radiateur	F / PF Fenêtre / Porte Fenêtre	REF Réfrigérateur
Volet Roulant	VR Volet Roulant	LV Lave Vaisselle
Tableau électrique avec 2PC	PV Pare Vue	LL Lave Linge
Gaine Technique logement	HGC Hauteur Garde-Corps	CUI Cuisson
Soffite	HAP Hauteur Allège Pleine	TRI Tri sélectif
Retombée de poutre	HAV Hauteur Allège Vitrée	PL Placard



NOTA:
-Des modifications sont susceptibles d'être apportées à ce plan en fonction des nécessités techniques ou réglementaires lors de la réalisation.
-Les surfaces indiquées sont approximatives conformément à l'article R261-25 du CCH.
-Les retombées, soffites, faux-plafonds, trappes de visite, gaines, canalisations, radiateurs, l'emplacement des équipements et implantations électriques, ainsi que la hauteur sous plafond et la hauteur des seuils et allèges sont figurés à titre indicatif.
-La hauteur des seuils correspond à la différence de niveau entre les sols finis intérieurs et extérieurs, ne tient pas compte de l'obstacle à enjamber.
-Les plantations éventuelles ne sont pas contractuelles. L'équipement électroménager et mobilier éventuellement indiqué sur plan n'est pas fourni.